



$$\begin{array}{r} 1655 - 3 \\ \hline \end{array}$$


縮尺 1 / 500

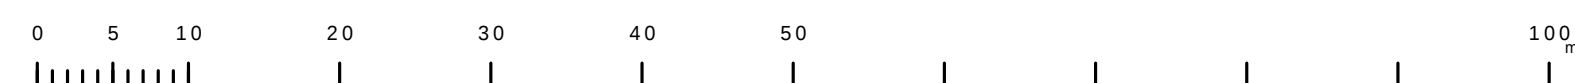

1654 · 2	1655 · 1	1655 · 2
1654 · 4	1655 · 3	1655 · 4
1754 · 2	1755 · 1	1755 · 2

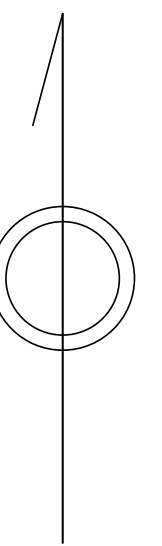

凡 例		名 称		
マン ホ ール （人 孔）	●	標準	1号マンホール（内径90cm）	
	○	標準	2号マンホール（内径120cm）	
	①	標準	3号マンホール（内径150cm）	
	②	標準	4号マンホール（内径180cm）	
	③	標準	5号マンホール（内径210×120cm）	
	④	標準	6号マンホール（内径240×120cm）	
	⑤	標準	7号マンホール（内径300×120cm）	
	⑥	植立	0号マンホール（内径75cm）	
	⑦	植立	1号マンホール（内径90cm）	
	⑧	植立	2号マンホール（内径120cm）	
	⑨	植立	3号マンホール（内径150cm）	
	⑩	植立	4号マンホール（内径180cm）	
	⑪	植立	方形マンホール（内径90×60cm）	
	⑫	植立	方形マンホール	
	⑬	特殊	特1号マンホール（内径90×60cm）	
	⑭	特殊	特2号マンホール（内径120×120cm）	
	⑮	特殊	特3号マンホール（内径150×120cm）	
	⑯	特殊	特4号マンホール（内径180×120cm）	
	⑰	○	小径マンホール（内径30cm）	
	⑱	□	特殊	特殊マンホール
	㉑	□	特殊	特殊マンホール
	㉒	□	特殊	特殊マンホール
	㉓	○	特殊	特殊マンホール（使用済）
	㉔	○	横溝	横溝方形マンホール（内径120×90cm）
	㉕	△	横溝	横溝方形マンホール（内径90×60cm）
	変化点又は結合点	①	○	変化点マンホール（上流）
②		□	変化点マンホール（中流）	
③		□	変化点マンホール（下流）	
④		△	変化点マンホール（上流）	
⑤		△	変化点マンホール（下流）	
⑥		△	変化点マンホール（上流）	
⑦		△	変化点マンホール（下流）	
⑧		△	変化点マンホール（上流）	
⑨		△	変化点マンホール（下流）	
⑩		△	変化点マンホール（上流）	
⑪		△	変化点マンホール（下流）	
⑫		△	変化点マンホール（上流）	
⑬		△	変化点マンホール（下流）	
⑭		△	変化点マンホール（上流）	
注）注文中の「変点」は、変点及び結合点の両方を指すものである。				
管	→	合流管線		
	→	汚水幹線		
	→	雨水幹線		
	→	雨水幹線（しり票）		
	→	雨水管（枝線）		
	→	合流管線		
	→	合流管線（市町村）		
	→	汚水幹線		
	→	雨水幹線		
	→	雨水幹線（市町村）		
	→	雨水管		
	→	雨水管（枝線）		
	→	雨水管（中水道）		
	→	雨水管（中水道）		
渠	→	合流管線		
	→	汚水送水管線（市町村）		
	→	汚水送水管線（市町村）		
	→	雨水送水管線		
	→	雨水送水管線		
	→	雨水送水管線（市町村）		
	→	雨水送水管線（市町村）		
	→	雨水送水管線		
	→	雨水送水管線		
	→	雨水送水管線（市町村）		
	→	雨水送水管線（市町村）		
	→	雨水送水管線		
	→	雨水送水管線		
	→	雨水送水管線（市町村）		
樹及び取付管	□	短形汚水樹		
	■	短形雨水樹		
	□	円形汚水樹		
	■	円形雨水樹		
	□	取付管（色は樹と同色である）		
	○	円形		
	■	矩形		
	▲	蓋てい		
	●	蓋割り（円形）		
	●	矩形		
	LU	LU型（U型渠）		
	○	蓋割り（矩形）		
	□	横断面		
	○	縦断面		
管断面	○	矩形		
	○	矩形		
	○	矩形		
	○	矩形		
	○	矩形		
	○	矩形		
	○	矩形		
	○	矩形		
	○	矩形		
	○	矩形		
	○	矩形		
	○	矩形		
	○	矩形		
	○	矩形		
行役	→	都府県		
	→	市区		
	→	町郷・丁目		
	→	処理区域		
	→	処理区名		
	→	処理種		
	→	処理種名		
	→	排水権		
	→	排水権者（倉庫管理、人孔と異色である）		
	→	排水権者（倉庫管理、人孔と同じ色である）		
	→	特定排水権		
	その他	→	特定排水権	
		→	特定排水権	

1 6 5 5 - 3