


$$\begin{array}{r} 1853 - 4 \\ \hline \end{array}$$


縮尺 1 / 500

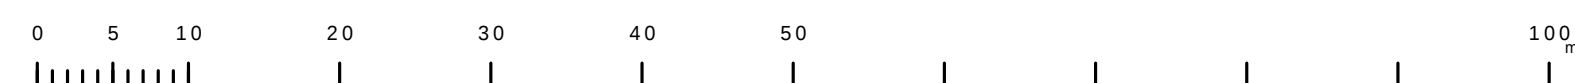

1853-1	1853-2	1854-1
1853-3	1853-4	1854-3
1953-1	1953-2	1954-1

凡 例		名 称		
マン ホ ール （人 孔）	●	標準	1号マンホール（内径90cm）	
	○	標準	2号マンホール（内径120cm）	
	①	標準	3号マンホール（内径150cm）	
	②	標準	4号マンホール（内径180cm）	
	③	標準	5号マンホール（内径210×120cm）	
	④	標準	6号マンホール（内径240×120cm）	
	⑤	標準	7号マンホール（内径300×120cm）	
	⑥	植立	0号マンホール（内径75cm）	
	⑦	植立	1号マンホール（内径90cm）	
	⑧	植立	2号マンホール（内径120cm）	
	⑨	植立	3号マンホール（内径150cm）	
	⑩	植立	4号マンホール（内径180cm）	
	⑪	植立	方形マンホール（内径90×60cm）	
	⑫	植立	方形マンホール	
	⑬	特殊	特1号マンホール（内径90×60cm）	
	⑭	特殊	特2号マンホール（内径120×120cm）	
	⑮	特殊	特3号マンホール（内径150×120cm）	
	⑯	特殊	特4号マンホール（内径180×120cm）	
	⑰	○	小径マンホール（内径30cm）	
	⑱	□	特殊	特殊マンホール
	㉑	□	特殊	特殊マンホール
	㉒	□	特殊	特殊マンホール
	㉓	○	特殊	特殊マンホール（使用済）
	㉔	○	横溝	横溝方形マンホール（内径120×90cm）
	㉕	△	横溝	横溝方形マンホール（内径90×60cm）
	変化点又は結合点	⑰	○	変換マンホール（上流）
⑱		○	変換マンホール（中流）	
㉑		○	変換マンホール（下流）	
㉒		○	変換分岐マンホール（上流）	
㉓		○	変換分岐マンホール（下流）	
㉔		○	変換防漏継付マンホール（上流）	
㉕		○	変換防漏継付マンホール（下流）	
☆		☆	蓋み人孔	
▶		▶	取入口、社口、外溝管取入部等	
▶		▶	処理場、ポンプ所への進入部または流出部	
▶		▶	処理場・ポンプ所又は施設管理者区分点	
▶		▶	空野井	
▶		▶	新井	
▶		▶	変口	
注）注文中の「○」は、変化する点又は結合点の位置を指している。	○	○	変換口（溝井口含む）	
	○	○	変換口（溝井口含む）	
管	→	→	合流枝線	
	→	→	汚水枝線	
	→	→	雨水枝線	
	→	→	雨水枝線（しり票）	
	→	→	雨水主管（枝線）	
	→	→	合流枝線	
	→	→	合流枝線（市町村）	
	→	→	汚水枝線（市町村）	
	→	→	雨水枝線	
	→	→	雨水枝線（市町村）	
	→	→	雨水主管（幹線）	
	→	→	雨水主管（幹線）	
	→	→	雨水主管（幹線）	
	→	→	雨水主管（幹線）	
渠	→	→	合流干線	
	→	→	汚水干線	
	→	→	雨水干線	
	→	→	雨水干線（しり票）	
	→	→	雨水干線（市町村）	
	→	→	汚水干線	
	→	→	汚水干線（市町村）	
	→	→	雨水干線	
	→	→	雨水干線（市町村）	
	→	→	雨水干線	
	→	→	雨水干線（市町村）	
	→	→	雨水干線	
	→	→	雨水干線（市町村）	
	→	→	雨水干線	
樹及び取付管	□	□	矩形汚水渠	
	■	■	矩形雨水渠	
	□	□	円形汚水渠	
	●	●	円形雨水渠	
	□	□	矩形管（色は樹と同等である）	
	○	○	円形	
	■	■	矩形	
	▲	▲	蓋てい	
	●	●	蓋割り（円形）	
	○	○	矩形	
	○	○	しり票（しり票型）	
	○	○	蓋割り（矩形）	
	○	○	横断面	
	○	○	縦断面	
管断面図	○	○	新管	
	○	○	改修管	
	○	○	その他	
	○	○	円形複数（矩形）	
	○	○	円形複数（円形）	
	○	○	矩形複数（矩形）	
	○	○	矩形複数（円形）	
	○	○	共同溝（矩形）	
	○	○	共同溝（円形）	
	○	○	第二合流	
	○	○	インバータ渠	
	○	○	都府県	
	○	○	市区町村	
	○	○	町郷・丁目	
行政区域	○	○	処理区域	
	○	○	処理区名	
	○	○	処理種	
	○	○	処理場	
その他	○	○	排水導管	
	○	○	部分管等（色は管渠、人孔と同等である）	
	○	○	部分管等（色は管渠、人孔と同じである）	
	○	○	特定管渠	

$$1853 - 4$$