


$$\begin{array}{r} 1952 - 2 \\ \hline \end{array}$$


縮尺 1 / 500

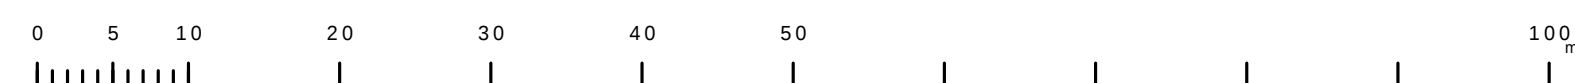

1852-3	1852-4	1853-3
1952-1	1952-2	1953-1
1952-3	1952-4	1953-3

凡 例		名 称		
マン ホ ール (人 孔)	●	標準 1号マンホール（内径90ｃｍ）		
	○	標準 2号マンホール（内径120ｃｍ）		
	①	標準 3号マンホール（内径150ｃｍ）		
	②	標準 4号マンホール（内径180ｃｍ）		
	③	標準 5号マンホール（内径210×120ｃｍ）		
	④	標準 6号マンホール（内径260×120ｃｍ）		
	⑤	標準 7号マンホール（内径300×120ｃｍ）		
	⑥	標準 8号マンホール（内径375ｃｍ）		
	⑦	標準 1号マンホール（内径90ｃｍ）		
	⑧	標準 2号マンホール（内径120ｃｍ）		
	⑨	標準 3号マンホール（内径150ｃｍ）		
	⑩	標準 4号マンホール（内径180ｃｍ）		
	⑪	標準 5号マンホール（内径210×90ｃｍ）		
	⑫	標準 1号マンホール（内径90×60ｃｍ）		
	⑬	標準 2号マンホール（内径120×90ｃｍ）		
	⑭	標準 3号マンホール（内径150×90ｃｍ）		
	⑮	標準 4号マンホール（内径180×90ｃｍ）		
	⑯	標準 5号マンホール（内径210×90×60ｃｍ）		
	⑰	標準 6号マンホール（内径260×90×60ｃｍ）		
	⑱	標準 7号マンホール（内径300×90×60ｃｍ）		
	⑲	標準 8号マンホール（内径375×90×60ｃｍ）		
	⑳	標準 9号マンホール（内径450×90×60ｃｍ）		
	㉑	標準 10号マンホール（内径525×90×60ｃｍ）		
	変 化 点 又 は 結 合 点	☆	ゲージ人孔	
		➡	取上人孔、取上、雨水管取入部等	
➡		継手、マン井への出入部または流出部		
➡		雨水管上流部又は排水設備管理者区分点		
△		気浮球		
⊗		雨水井		
⊗		配水		
⊗		点検口（溝樋口含む）		
⊗		上流方向調整部		
注）マンホール、変化点及び結合点の色は標準色である。				
管		→	雨水幹線	
		→	雨水幹線（ＬＵ要）	
		→	雨水主管（兼用）	
		→	雨水幹線	
		→	合流幹線（市町村）	
	→	雨水幹線		
	→	雨水幹線（市町村）		
	→	雨水幹線		
	→	合流連通		
	→	雨水主管（幹線）		
	→	雨水管又はポンプからの放流管		
	→	合流連通幹線		
	→	雨水主管（兼用）		
	→	雨水主管（兼用）		
	→	雨水主管（兼用）		
渠	→	雨水主管（兼用）		
	→	雨水主管（兼用）		
	→	雨水主管（兼用）		
樹 及 び 取 付 管	→	雨水主管（兼用）		
	→	雨水主管（兼用）		
	→	雨水主管（兼用）		
管 渠 部 面	○	円形		
	△	三角形		
	▲	覆てい		
	●	卵形（円形）		
	○	卵形		
	○	Ｌ字型（Ｌ字型）		
	○	卵形（矩形）		
	○	矩形面		
	○	共同溝		
	○	新設		
	○	その他		
	○	台形		
	○	卵形複数（矩形）		
	○	卵形複数（円形）		
	○	卵形複数（矩形）		
行 政 境 域	○	卵形複数（円形）		
	○	卵形複数（矩形）		
	○	卵形複数（円形）		
	○	卵形複数（矩形）		
	○	卵形複数（円形）		
そ の 他	○	卵形複数（矩形）		
	○	卵形複数（円形）		
	○	卵形複数（矩形）		
	○	卵形複数（円形）		
	○	卵形複数（矩形）		

1 9 5 2 - 2