


1 9 5 4 - 4



縮尺 1 / 500

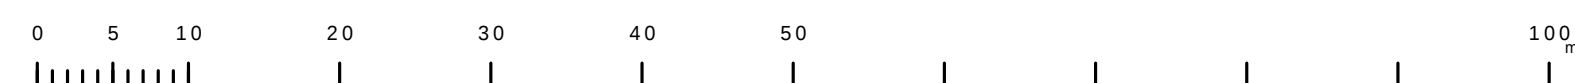

1 9 5 4 - 4

凡例	名 称
●	標準 1号マンホール（内径90ｃｍ）
○	標準 2号マンホール（内径120ｃｍ）
①	標準 3号マンホール（内径150ｃｍ）
②	標準 4号マンホール（内径180ｃｍ）
[H]	標準 5号マンホール（内径210×120ｃｍ）
[H']	標準 6号マンホール（内径260×120ｃｍ）
[H'']	標準 7号マンホール（内径300×120ｃｍ）
③	組立 2号マンホール（内径90×120ｃｍ）
④	組立 1号マンホール（内径90ｃｍ）
⑤	組立 2号マンホール（内径120ｃｍ）
⑥	組立 3号マンホール（内径150ｃｍ）
⑦	組立 4号マンホール（内径180ｃｍ）
[K]	組立 矩形マンホール（内径90×60ｃｍ）
□	組立 方形マンホール
[T]	特殊 特1号マンホール（内径90×60ｃｍ）
[T']	特殊 特2号マンホール（内径120×120ｃｍ）
[T'']	特殊 特3号マンホール（内径150×120ｃｍ）
[T''']	特殊 特4号マンホール（内径180×120ｃｍ）
◎	小マンホール（内径30ｃｍ）
○	特殊 特殊マンホール
△	特殊 ファミマール
▽	特殊 防蛇人孔
◇	特殊 密閉式人孔
○	特殊 特殊マンホール（未使用）
△	機門 機用マンホール（内径120×90ｃｍ）
[B]	機門 機用方形マンホール（内径90×60ｃｍ）
□	伏樋マンホール（上流）
□	伏樋マンホール（平流）
□	伏樋マンホール（下流）
[Z]	伏樋分岐マンホール（上流）
[Z']	伏樋分岐マンホール（下流）
[Z'']	伏樋防鼠継付マンホール（上流）
[Z''']	伏樋防鼠継付マンホール（下流）
☆	蓋入り
▶	ゲート、社口、側外置取入部等
▶	給排水、ポンプ所への流入部または流出部
▶	私道等に上下水道又は道路管理者区分点
×	空管弁
X	転写管
○	点検口（清掃口含む）
▽	下方方向標
注 マンホール、変化点及び結合点の色は 管理上での区別のためである。	
→	合流接続
→	分水接続
→	雨水接続
→	雨水接続（L・U渠）
→	雨水接管（枝線）
→	合流幹線
→	合流幹線（市町村）
→	污水幹線（市町村）
→	雨水幹線
→	雨水幹線（市町村）
→	清流排水
→	合流排水（静態）
→	処理施設又はポンプ所からの放流水
→	方水圧送排水線
→	方水圧送排水線
→	方水圧送排水線
→	方水圧送排水線（市町村）
→	方水圧送排水線
→	方水圧送排水線（市町村）
→	再生水（中水道）
→	方ファイバーケーブル連鎖管
→	不明、その他
→	変換人孔
→	側外置
→	方高置室（枝線）
→	矩形弁室（枝線）
→	方高置室（静態）
→	矩形弁室（静態）
■	矩形方水側
■	矩形雨水側
■	円形方水側
●	円形雨水側
●	附付き（色は図例と異色である）
●	円形
■	矩形
●	溝てい
●	斜型（円形）
L U	L字型（L型埋設）
●	斜型（矩形）
●	断面直
K	共同溝（矩形）
K	共同溝（円形）
○	縦二重管
○	インバート構造
—	都県境
—	市区境
—	町界・丁目界
—	処理区域
—	処理店名
—	処理距離
—	処理容量
—	指定分區（但し管理費、入札と同色である）
—	特定管理費（但し管理費、入札と同じである）