


清瀬市公共下水道台帳図


2051 - 4

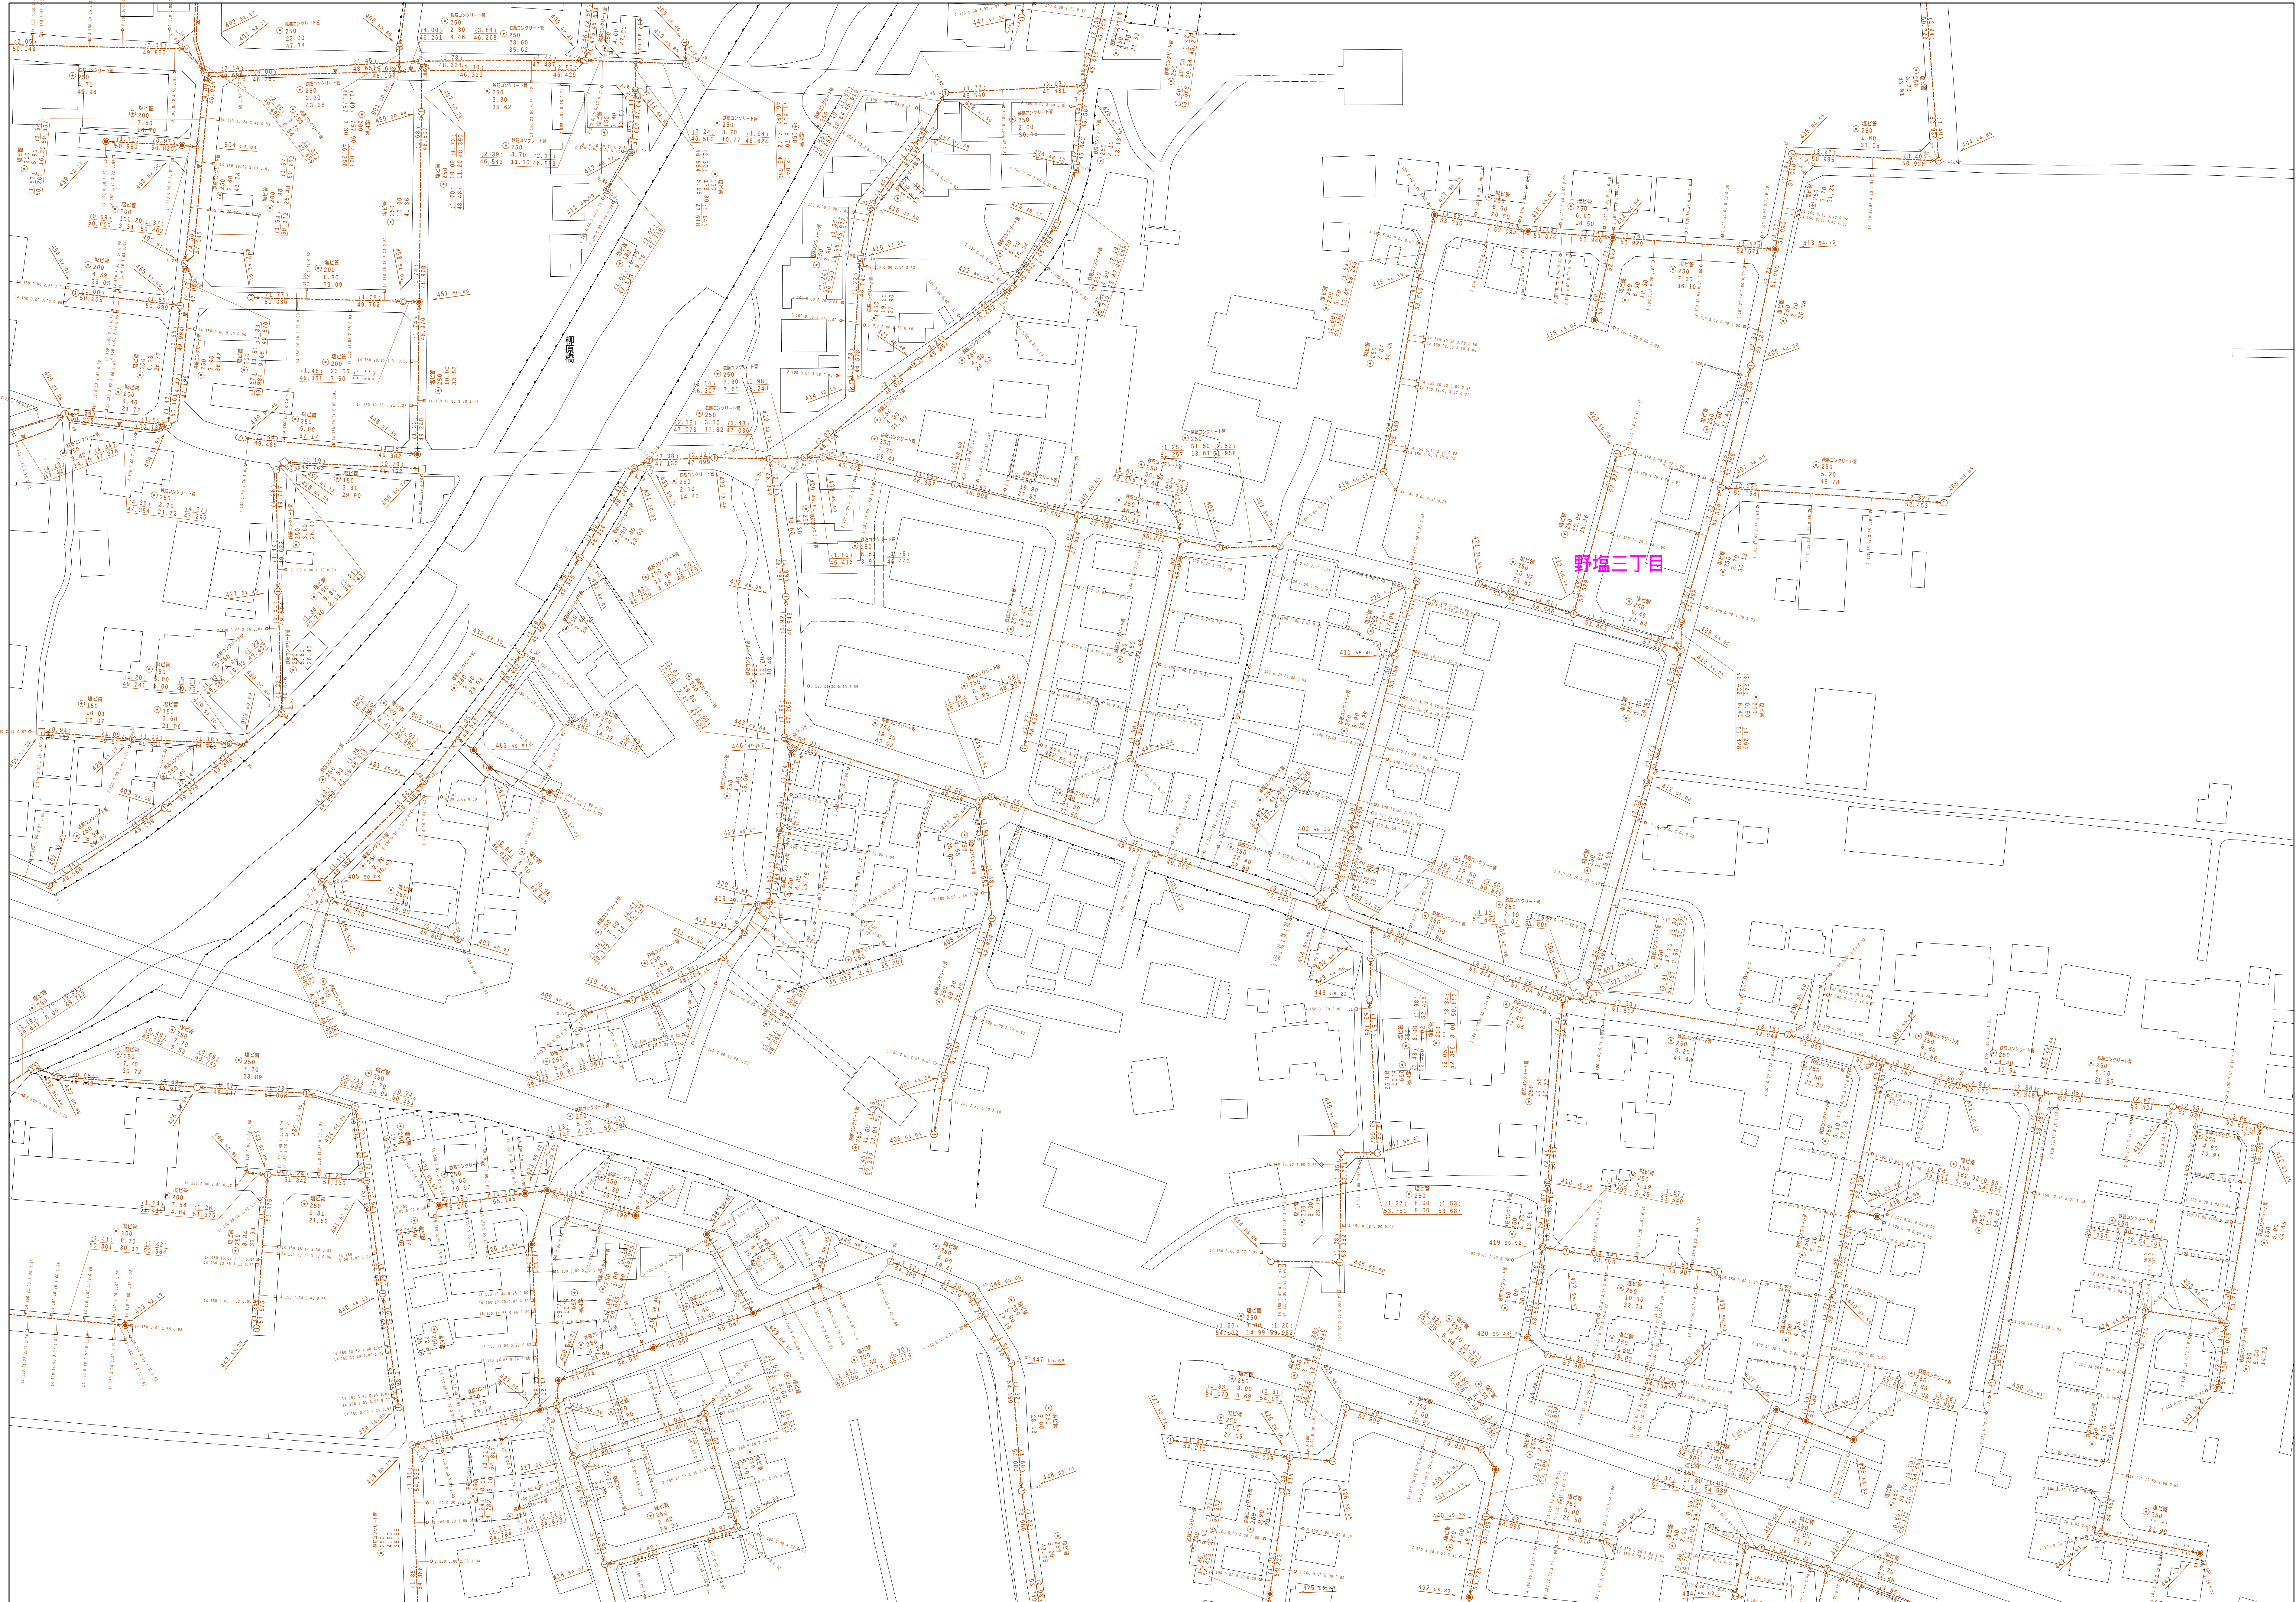

図面出力年月日 令和7年3月

縮尺 1 / 500

2051 - 4

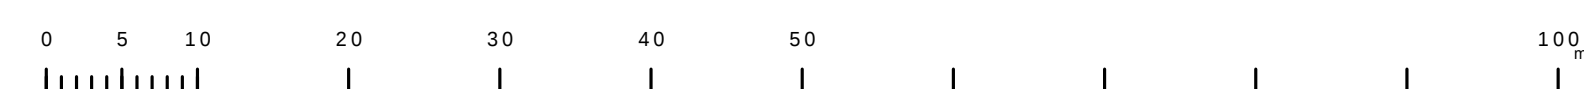

2051-1	2051-2	2052-1
2051-3	2051-4	2052-3
2151-1	2151-2	2152-1

凡 例		名 称	
マン ホ ー ル （ 人 孔 ）	●	標準	1号マンホール（内径90cm）
	○	標準	2号マンホール（内径120cm）
	①	標準	3号マンホール（内径150cm）
	②	標準	4号マンホール（内径180cm）
	③	標準	5号マンホール（内径210×120cm）
	④	標準	6号マンホール（内径260×120cm）
	⑤	標準	7号マンホール（内径300×120cm）
	⑥	標準	8号マンホール（内径75cm）
	⑦	標準	1号マンホール（内径90cm）
	⑧	標準	2号マンホール（内径120cm）
	⑨	標準	3号マンホール（内径150cm）
	⑩	標準	4号マンホール（内径180cm）
	⑪	標準	5号マンホール（内径90×60cm）
	⑫	特殊	特1号マンホール（内径90×60cm）
	⑬	特殊	特2号マンホール（内径120×120cm）
	⑭	特殊	特3号マンホール（内径150×120cm）
	⑮	特殊	特4号マンホール（内径180×120cm）
	⑯	特殊	特5号マンホール（内径30cm）
	□	特殊	特殊マンホール
	□	特殊	分叉マンホール
	□	特殊	円形特殊人孔
	□	特殊	矩形特殊人孔
	○	特殊	特殊マンホール（暫使用）
	○	機能	機能付マンホール（内径120×90cm）
	△	機能	機能付マンホール（内径90×60cm）
	変化工又は結合点	○	円錐マンホール（上流）
○		円錐マンホール（中流）	
○		円錐マンホール（下流）	
△		分岐分叉マンホール（上流）	
△		分岐分叉マンホール（中流）	
△		分岐分叉マンホール（下流）	
△		分岐矩形特殊マンホール（上流）	
△		分岐矩形特殊マンホール（中流）	
△		分岐矩形特殊マンホール（下流）	
☆		ゲズ入人孔	
→		取入口、社上、局外管接入口等	
→		処理場、マンホールへの取入部または流出部	
→		処理場入管上流部又は処理場管理区分点	
→		気流管	
管	○	雨水	
	○	排水	
	○	点検口（清掃口含む）	
	○	下方向調節部	
	注）マンホール、変化工及び結合点の色は管渠と同じである。		
	→	合流管線	
	→	汚水幹線	
	→	雨水幹線	
	→	雨水幹線（L/U渠）	
	→	雨水柱管（柱線）	
	→	合流幹線	
	→	合流幹線（市町村）	
	→	汚水幹線	
	→	雨水幹線（市町村）	
	→	雨水幹線	
	→	雨水幹線（市町村）	
	→	清流管渠	
	→	雨水柱管（幹線）	
	→	処理場又はポンプ場からの放流管	
	→	合流正逆管線	
	→	汚水正逆管線	
	→	雨水正逆管線	
	渠	→	合流正逆管線
		→	汚水正逆管線
		→	雨水正逆管線（市町村）
		→	汚水正逆管線（市町村）
→		雨水正逆管線	
→		雨水正逆管線（市町村）	
→		再生水管（中水道）	
→		光ファイバーケーブル連続線	
→		その他	
→		取入れ線	
→		側分枝	
→		汚泥管（幹線）	
→		砂吐き管（幹線）	
→		砂吐き管（幹線）	
樹及び取付管	□	矩形汚水樹	
	■	矩形雨水樹	
	□	円形汚水樹	
	■	円形雨水樹	
→	取付管（色は樹と同じ色である）		
管渠断面	○	円形	
	○	溝い型	
	○	角形（円形）	
	○	L/U型（L/U型）	
	○	リッ型（矩形）	
	○	横断面	
	○	共同溝	
	○	側溝	
	○	その他	
	○	台形	
	○	円形複数（矩形）	
	○	円形複数（円形）	
	○	矩形複数（矩形）	
	○	矩形複数（円形）	
行政境	○	市界（矩形）	
	○	市界（円形）	
	○	二重管	
	○	インバータ施設	
その他	○	総延長	
	○	空区間	
	○	町境・丁目境	
	○	処理区境	
その他	○	処理区名	
	○	処理場	
	○	処理場名	
	○	排水区域	
その他	○	部分管区（色は管渠、人孔と同じである）	
	○	部分管区（色は管渠、人孔と同じである）	
	○	特定管渠	
	○	特定管渠	