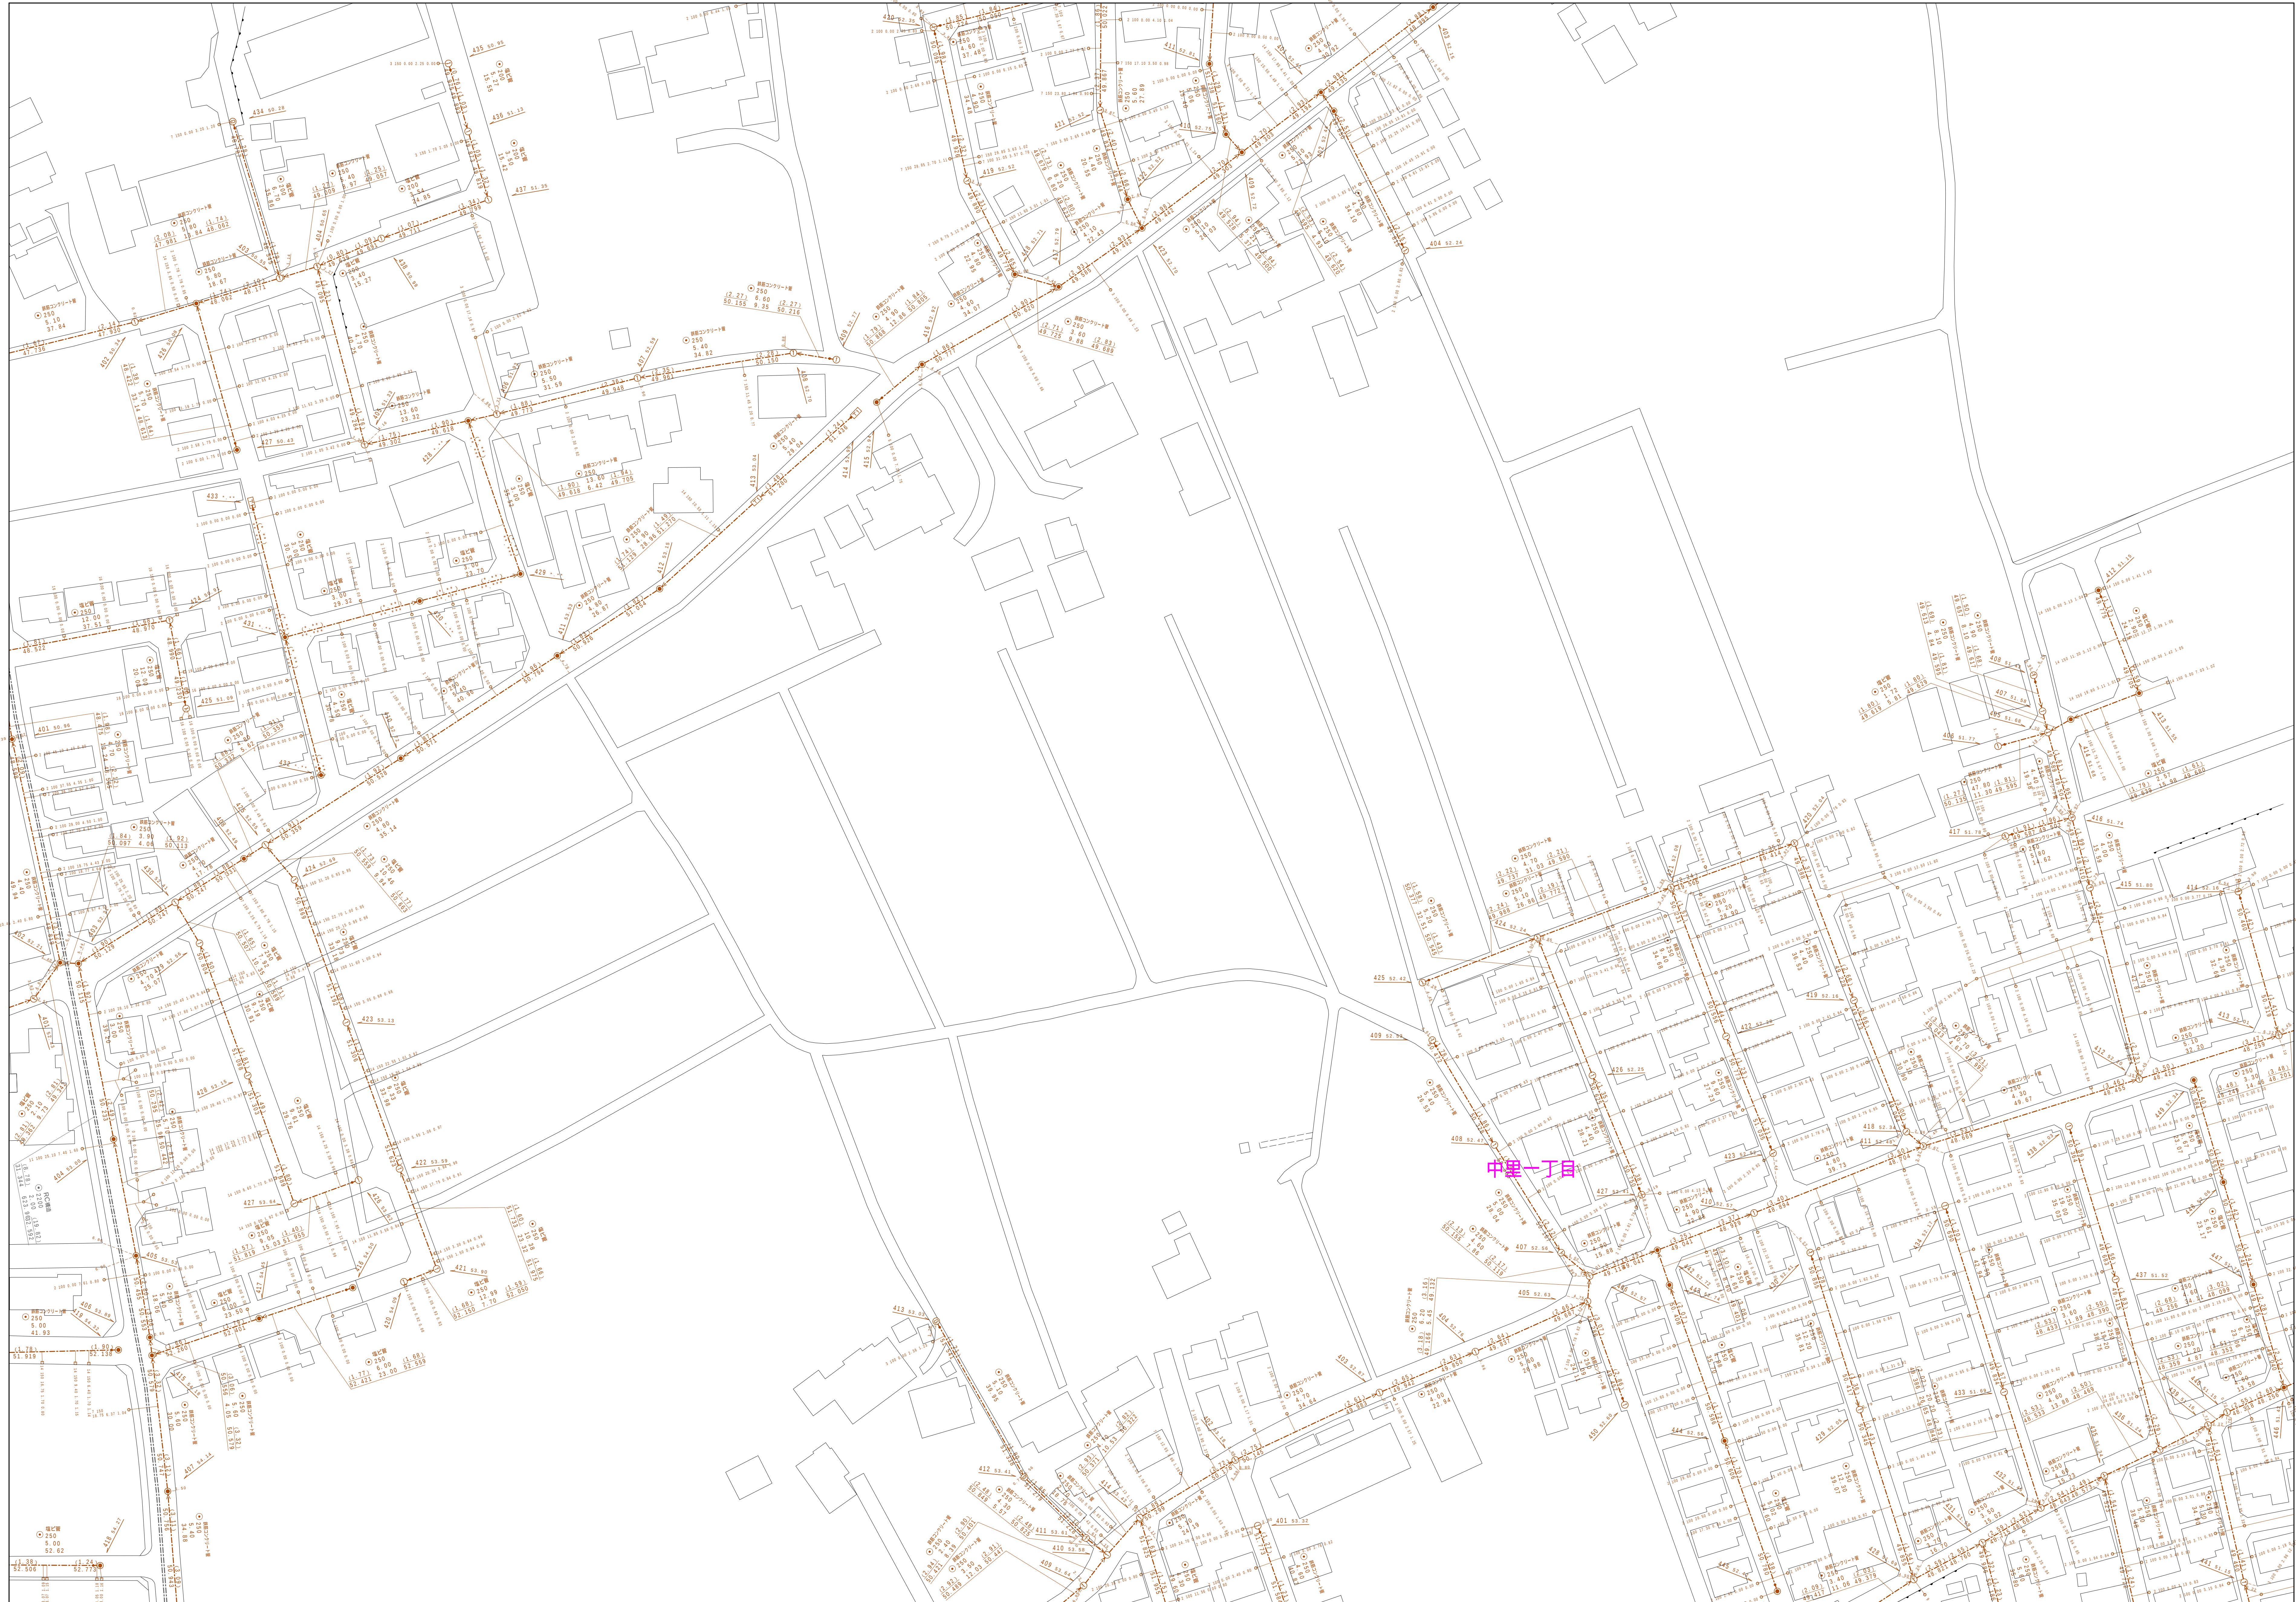


清瀬市公共下水道台帳図

$$\underline{2052 - 1}$$


凡 例		名 称	
マン ホ ール （ 人 孔 ）	●	標準	1号マンホール（内径90cm）
	◎	特種	2号マンホール（内径120cm）
	①	標準	4号マンホール（内径180cm）
	□	標準	5号マンホール（内径210×120cm）
	▢	標準	6号マンホール（内径260×120cm）
	⊃	標準	マンホール（内径300×120cm）
	②	組立	0号マンホール（内径75cm）
	③	組立	1号マンホール（内径90cm）
	④	組立	2号マンホール（内径120cm）
	⑤	組立	3号マンホール（内径150cm）
	⑥	組立	4号マンホール（内径180cm）
	□	組立	形断面マンホール（内径90×60cm）
	▽	組立	円形マンホール
	△	特殊	斜1号マンホール（内径90×60cm）
	▽	特殊	斜2号マンホール（内径120×120cm）
	▽	特殊	斜3号マンホール（内径150×120cm）
	▽	特殊	斜4号マンホール（内径180×120cm）
	▽	特殊	形断面マンホール（内径300cm）
	▽	特殊	特殊マンホール
	▽	特殊	分岐マンホール
	▽	特殊	方形特殊人孔
	▽	特殊	矩形特殊人孔
	▽	特殊	特殊マンホール（横使用）
	○	構内	隅形マンホール（内径120×90×90cm）
	△	構内	隅形マンホール（内径90×60cm）
	▽	収容	マンホール（上流）
	▽	収容	マンホール（中流）
	▽	収容	マンホール（下流）
	▽	収容付	マンマンホール（上流）
	▽	収容付	マンマンホール（中流）
▽	収容付兼排水付	マンマンホール（上流）	
▽	収容付兼排水付	マンマンホール（下流）	
変 換 点 又 は 結 合 点	☆	ダミー人孔	
	▽	取入口、社口、側所兼取入部等	
	▽	既設管、ポンプ所への流入部または流出部 欄別とされている。	
	A	下水道衛生工上流部又は連通管理管者区分点	
	×	空留井	
	D	渇水井	
	X	割注井	
	C	点検口（溝補口含む）	
	▽	上下方向調整部	
	マノホール、変換点及び接合点の色は欄別とされている。	→	合流線路
→		分水線路	
→		分水線路（L・U渠）	
→		分水線路（枝線）	
→		合流線路	
→		合流線路（市町村）	
→		分水線路	
→		分水線路（市町村）	
→		分水線路（市町村）	
→		連続直法	
→		雨水支管（幹線）	
→		処理場又はポンプ所からの放散渠	
→		雨水支管（幹線）	
→		雨水支管（枝線）	
→		雨水支管（約線）	
渠	→	合流込水管（約線）	
	→	合流込水管（約線）（市町村）	
	→	汽水圧送管（約線）	
	→	汽水圧送管（約線）（市町村）	
	→	雨水圧送管（約線）	
	→	雨水圧送管（約線）（市町村）	
	→	再生水（中水道）	
	→	ファイバーケーブル連絡管	
	→	不明、その他	
	→	仮取入れ線	
	→	雨水支管（約線）	
	→	雨水支管（約線）	
	→	雨水支管（約線）	
	→	雨水支管（約線）	
	→	雨水支管（約線）	
樹 及 び 取 付 管	□	矩形汚水渠	
	■	矩形汚水渠	
	□	矩形汚水渠	
	●	圆形汚水渠	
	●	取付管（色は樹と同色である）	
管 渠 断 面	●	円形	
	●	矩形	
	●	覆てい	
	●	覆削立（円形）	
	●	覆削立（U字型）	
	●	覆削立（矩型）	
	●	断面面	
	●	共通溝	
	●	側溝	
	●	その他	
	●	台形	
	●	円形増数（矩型）	
	●	円形増数（円形）	
	●	矩形増数（矩型）	
	行 政 境	●	円形（矩型）
●		円形（矩型）	
●		円形（矩型）	
●		円形（矩型）	
●		円形（矩型）	
そ の 他	●	二重管	
	●	イベント渠道	
	●	都農道	
	●	市区道	
	●	町道、丁目道	
	●	地区道路	
	●	地区道名	
	●	地区道名	
	●	排水支渠	
	●	部分区役（色は警署、人孔と同じである）	
	●	部分区役（色は警署、人孔と同じである）	
	●	特定管理管	

図面出力年月日 令和7年3月

縮尺 1 / 500

2052 - 1

