


清瀬市公共下水道台帳図


2 0 5 3 - 4

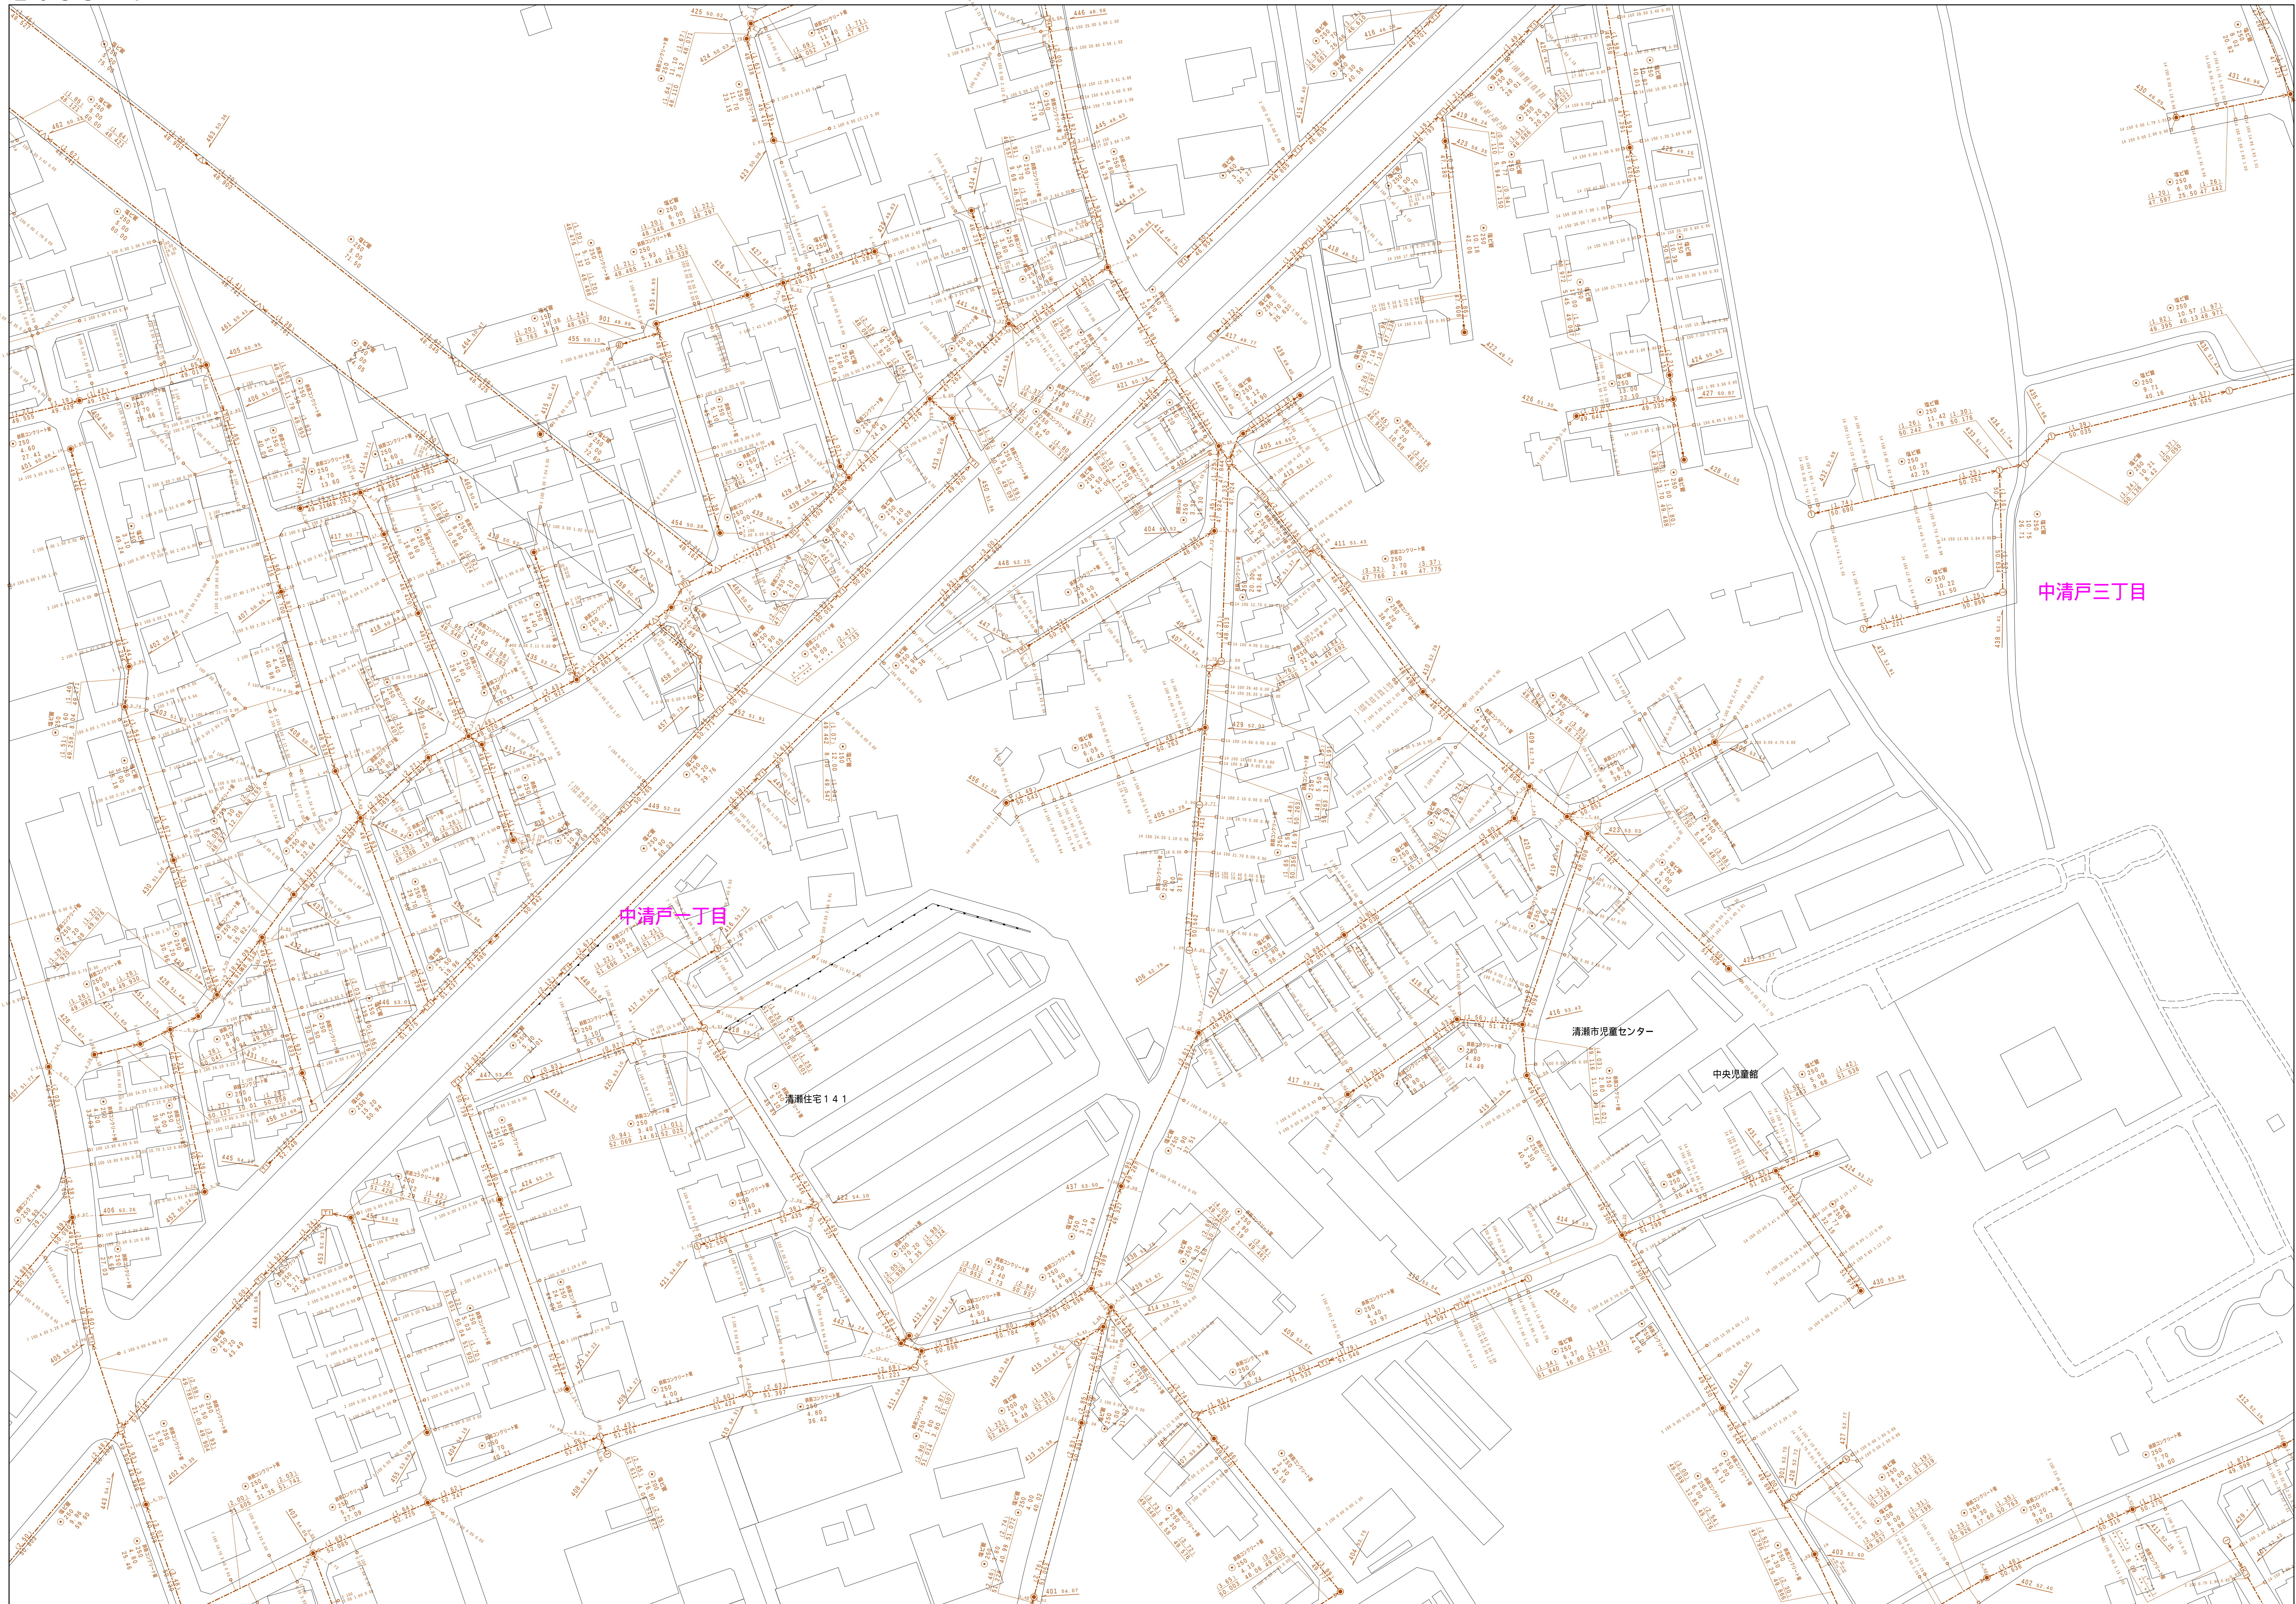

図面出力年月日 令和7年3月

縮尺 1 / 500

2053 - 4

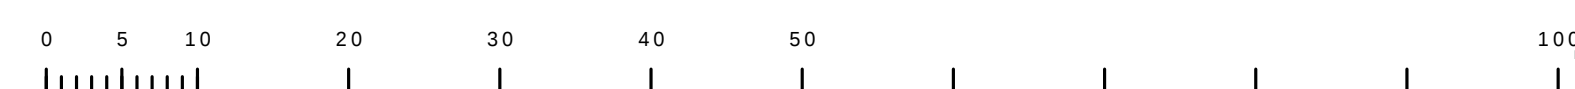

2053-1	2053-2	2054-1
2053-3	2053-4	2054-3
2153-1	2153-2	2154-1

凡 例		名 称
マン ホ ー ル （ 人 孔 ）	●	標準 1号マンホール（内径90ｃｍ）
	○	標準 2号マンホール（内径120ｃｍ）
	①	標準 3号マンホール（内径150ｃｍ）
	②	標準 4号マンホール（内径180ｃｍ）
	③	標準 5号マンホール（内径210×120ｃｍ）
	[H6]	標準 6号マンホール（内径260×120ｃｍ）
	[H7]	標準 7号マンホール（内径300×120ｃｍ）
	[H8]	標準 8号マンホール（内径75ｃｍ）
	①	組立 1号マンホール（内径90ｃｍ）
	②	組立 2号マンホール（内径120ｃｍ）
	③	組立 3号マンホール（内径150ｃｍ）
	④	組立 4号マンホール（内径180ｃｍ）
	[C1]	組立 矩形マンホール（内径90×60ｃｍ）
	[C2]	組立 方形マンホール
	[T2]	特殊 特1号マンホール（内径90×60ｃｍ）
	[T3]	特殊 特2号マンホール（内径120×120ｃｍ）
	[T4]	特殊 特3号マンホール（内径150×120ｃｍ）
	[T5]	特殊 特4号マンホール（内径180×120ｃｍ）
	□	特殊 特5号マンホール（内径300ｃｍ）
	▽	特殊 特分マンホール
	T	特殊 円形特殊人孔
	D	特殊 矩形特殊人孔
	C	特殊 特殊マンホール（暫使用）
	○	機能 簡便型マンホール（内径120×90ｃｍ）
	[A]	機能 簡便型マンホール（内径180×90ｃｍ）
	(B)	機能 簡便型マンホール（内径180×90ｃｍ）
	[B]	機能 マンホール（中流）
	[B]	機能 マンホール（下流）
	[B]	機能 分岐マンホール（下流）
	[B]	機能 分岐マンホール（下流）
	[B]	機能 斜管継ぎマンホール（内径180×120ｃｍ）
	[B]	機能 斜管継ぎマンホール（下流）
	☆	ゲーム人孔
→	取入口、社上、局外管理区入部等	
→	処理場、ポンプ所への取入部または流出部	
→	処理場入替上部又は処理場管理区分点	
△	気浮室	
×	雨水	
◇	排水	
○	点検口（清掃口含む）	
↓	下方調節部	
注）マンホール、変電点及び接合点の色は 管渠と同じである。		
管	→	合流接続
	→	汚水接続
	→	雨水接続
	→	雨水接続（しり果）
	→	雨水仕置（雑線）
	→	合流接続
	→	合流接続（市町村）
	→	汚水接続
	→	雨水接続（市町村）
	→	雨水接続
	→	雨水幹線（市町村）
	→	清流施設
	→	雨水仕置（幹線）
	→	処理場又はポンプ所からの放流線
	渠	→
→		汚水正逆管接続
→		雨水正逆管接続
→		合流正逆管接続
→		合流正逆管接続（市町村）
→		汚水正逆管接続
→		雨水正逆管接続（市町村）
→		汚水正逆管接続（市町村）
→		雨水正逆管接続（市町村）
→		再生水管（中水道）
→		光ファイバーケーブル連続線
→		その他
→		取入れ兼
→		別添表
樹 及 び 取 付 管		□
	■	矩形排水側
	□	円形落水側
	■	円形排水側
	■	取付管（色は鋼と同色で表示）
管 渠 断 面	◎	円形
	○	環い
	◎	角形？（円形）
	L U	L字型（U字型）
	▽	肩取り（矩形）
	K	横断面
	K	共同溝
	K	新線
	☆	その他
	■	台形
行 政 境	◎	円形敷設（矩形）
	◎	円形敷設（円形）
	◎	矩形敷設（矩形）
	◎	矩形敷設（円形）
	◎	六角形（矩形）
	◎	六角形（円形）
	◎	直二重管
	◎	インバータ施設
	—	都府県境
	—	市区境
そ の 他	—	町郷・丁目境
	—	処理区域
	—	処理区名
	—	処理種
	—	処理地名
	◎	部分管記号（色は管渠、人孔と同色である）
	◎	部分管記号（色は管渠、人孔と同じであり）
	◎	特定管種