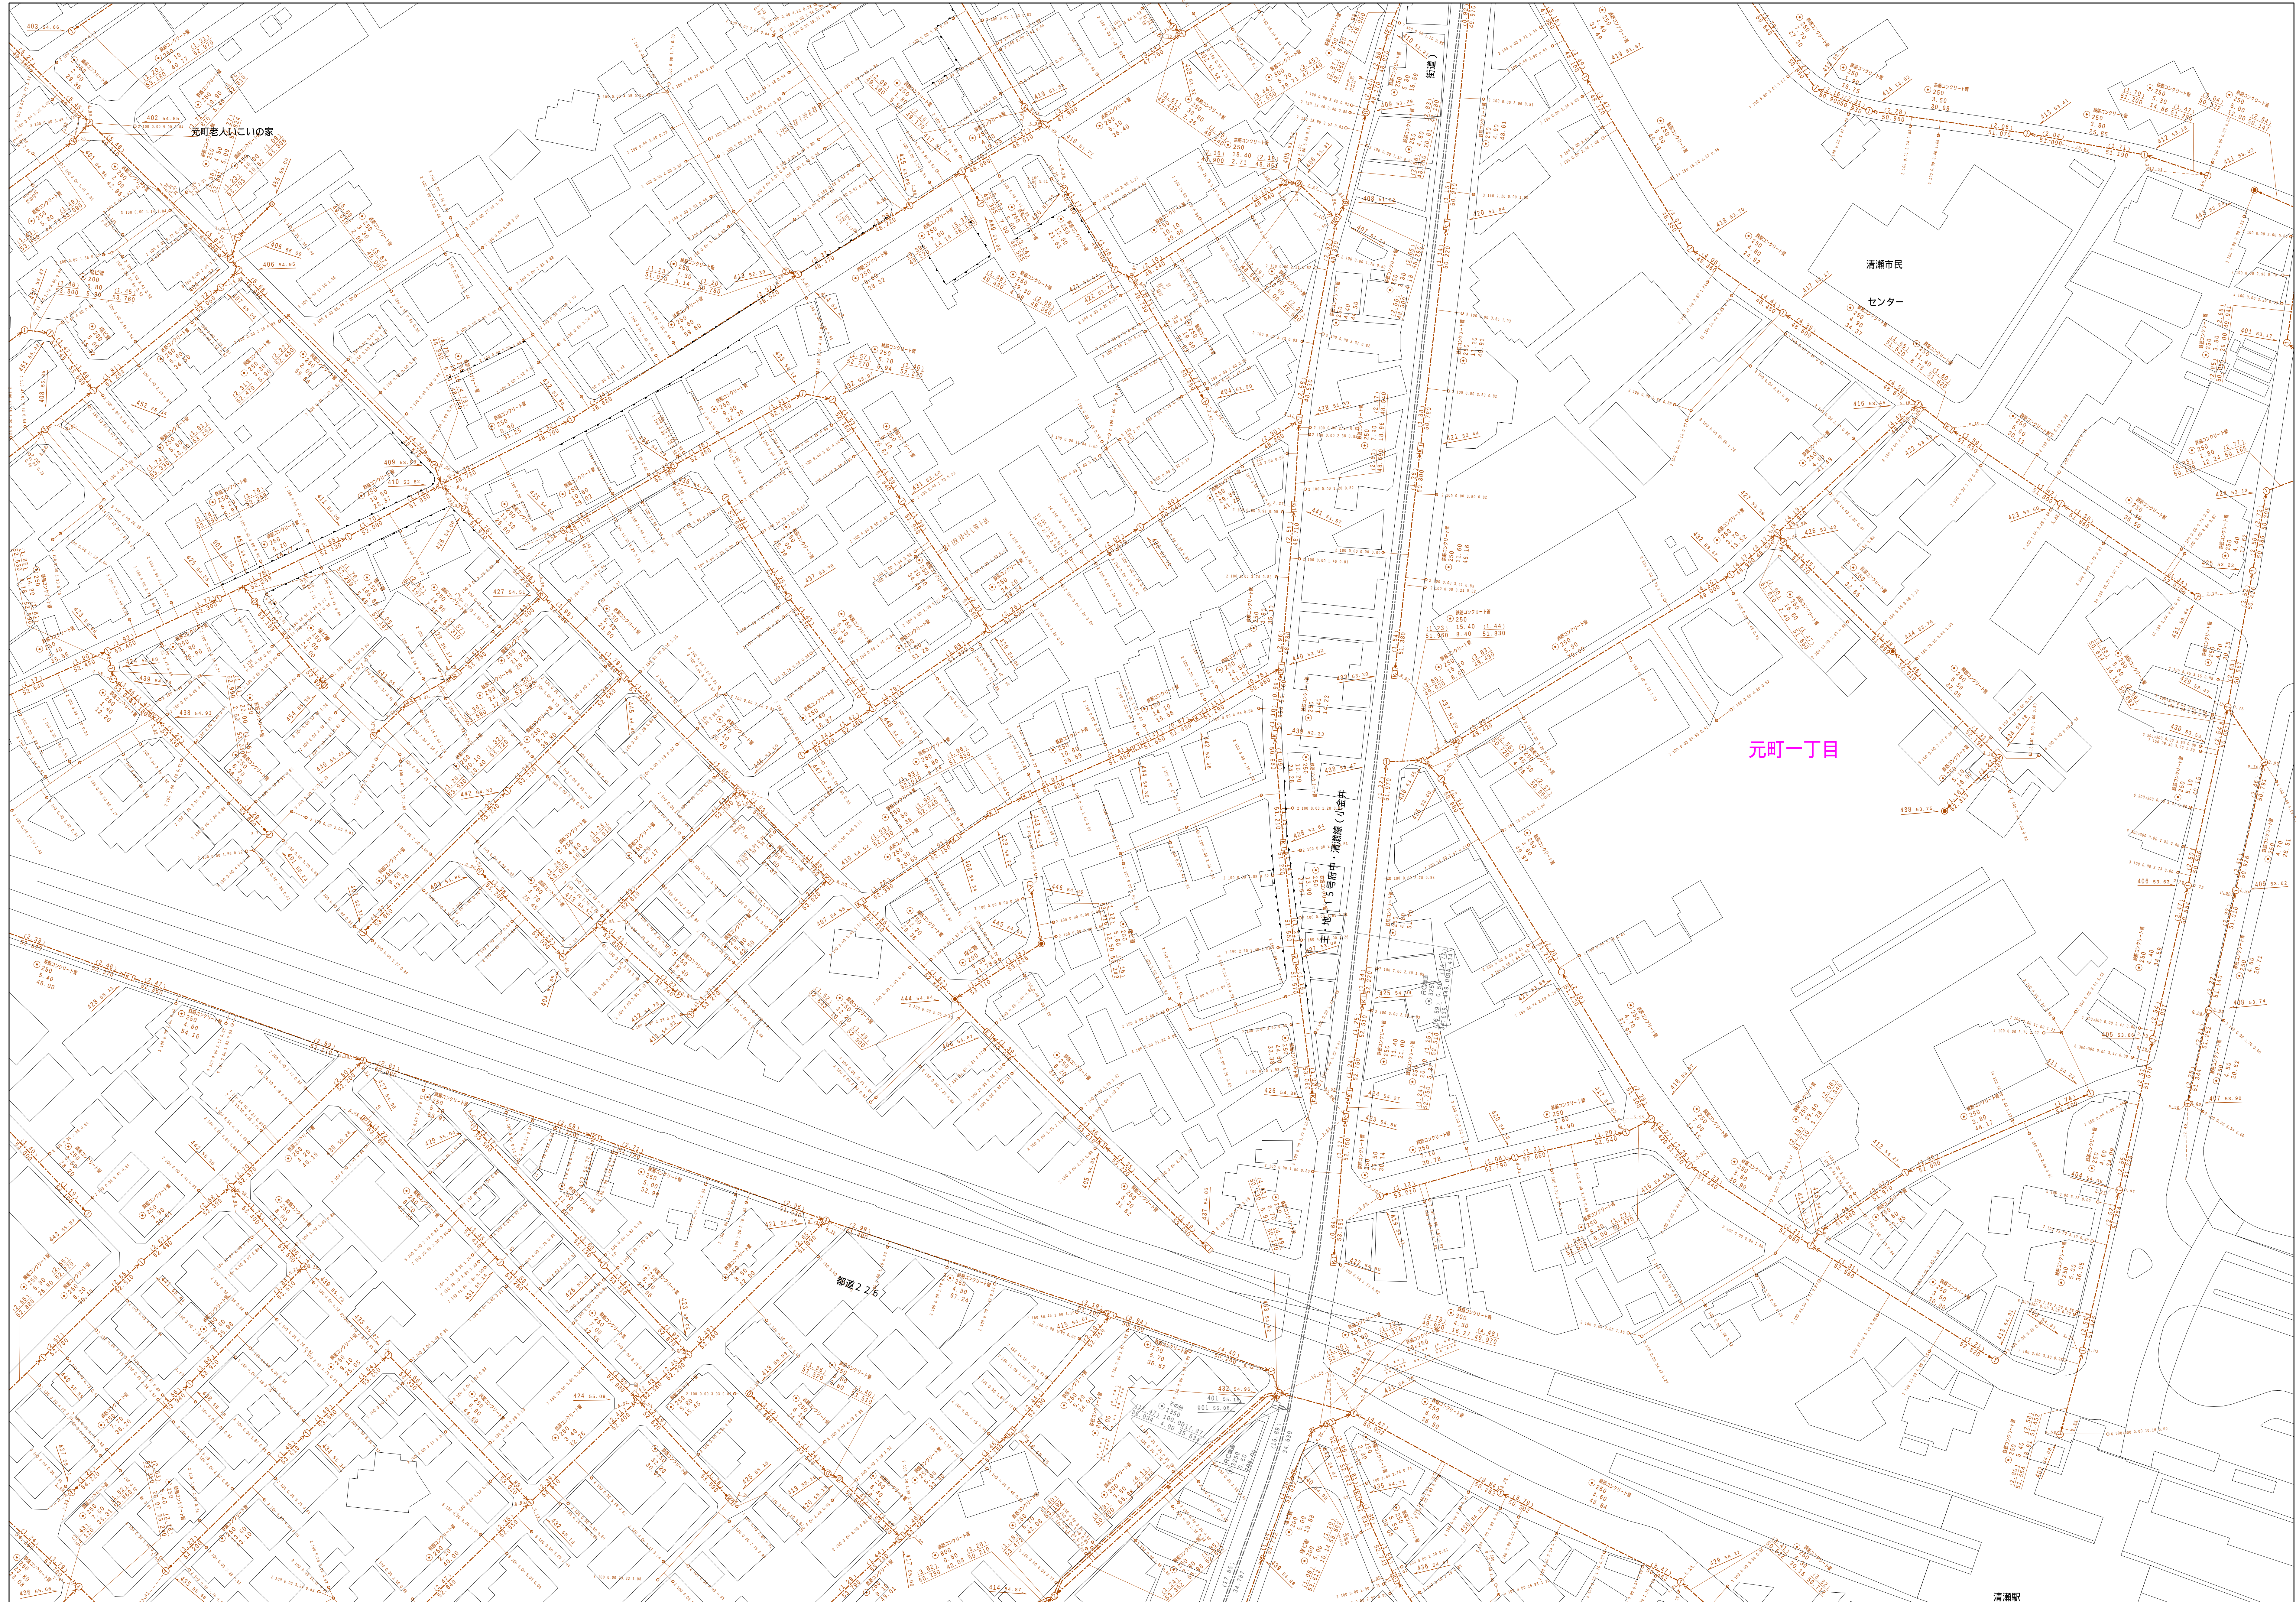


清瀬市公共下水道台帳図

$$2 \ 1 \ 5 \ 2 \ - \ 2$$


2052-3	2052-4	2053-3
2152-1	2152-2	2153-1
2152-3	2152-4	2153-3

凡 例		名 称	
マン ホ ー ル （人 孔）	●	標準 1号マンホール（内径90ｃｍ）	
	○	標準 2号マンホール（内径120ｃｍ）	
	①	標準 3号マンホール（内径150ｃｍ）	
	②	標準 4号マンホール（内径180ｃｍ）	
	[H6]	特殊 5号マンホール（内径210×120ｃｍ）	
	[H7]	特殊 6号マンホール（内径240×120ｃｍ）	
	[H7]	特殊 7号マンホール（内径300×120ｃｍ）	
	③	植立 0号マンホール（内径75ｃｍ）	
	④	植立 1号マンホール（内径90ｃｍ）	
	⑤	植立 2号マンホール（内径120ｃｍ）	
	⑥	植立 3号マンホール（内径150ｃｍ）	
	⑦	植立 4号マンホール（内径180ｃｍ）	
	[K1]	植立 方形マンホール（内径90×60ｃｍ）	
	[E]	植立 方形マンホール	
	[T1]	特殊 特1号マンホール（内径90×60ｃｍ）	
	[T2]	特殊 特2号マンホール（内径120×120ｃｍ）	
	[T3]	特殊 特3号マンホール（内径150×120ｃｍ）	
	[T4]	特殊 特4号マンホール（内径180×120ｃｍ）	
	○	小直径マンホール（内径30ｃｍ）	
	□	特殊 特殊マンホール	
	▽	特殊 円形特殊人孔	
	△	特殊 方形特殊人孔	
	◇	特殊 菱形特殊人孔（使用済）	
	◇	横溝、梯形マンホール（内径120×90ｃｍ）	
	△	横溝、梯形マンホール（内径90×60ｃｍ）	
	□	特殊マンホール（上置）	
	□	特殊マンホール（中置）	
	□	特殊マンホール（下置）	
	◇	特殊分岐マンホール（上置）	
	◇	特殊分岐マンホール（下置）	
	[H1]	特殊防漏継付マンホール（上置）	
	[H2]	特殊防漏継付マンホール（下置）	
	☆	蓋み入孔	
	▶	取込口、社口、外筒管取入部等	
	▶	処理場、ポンプ所への進入部または流出部	
	A	処理場・工場排水又は遊楽管理区分点	
	B	雨水井	
C	変圧口		
D	接続口（溝埋口含む）		
E	注）①～⑧は、新設、改良及び廃合等の場合は 管工種によって異なる。		
管	→	合流枝線	
	→	汚水枝線	
	→	雨水枝線	
	→	雨水枝線（しり票）	
	→	雨水主管（枝線）	
	→	合流枝線	
	→	合流枝線（市町村）	
	→	汚水枝線（市町村）	
	→	雨水枝線	
	→	雨水枝線（市町村）	
	→	雨水主管（幹線）	
	→	雨水主管（幹線）	
	→	雨水主管（幹線）	
	→	雨水主管（幹線）	
	→	雨水主管（幹線）	
	→	雨水主管（幹線）	
	→	雨水主管（幹線）	
	→	雨水主管（幹線）	
	→	雨水主管（幹線）	
	渠	→	合流送水管
		→	汚水送水管（市町村）
→		雨水送水管（市町村）	
→		雨水送水管（市町村）	
樹 及 び 取 付 管	□	矩形汚水渠	
	■	矩形雨水渠	
	□	円形汚水渠	
	■	円形雨水渠	
	□	矩形側溝（色は黒と同色である）	
	●	取付管	
	○	円形	
	■	矩形	
	▲	蓋てい	
	●	斜割り（円形）	
	●	斜型	
	L U	L字型（U字型）	
	○	縦断面	
	□	横断面	
	○	縦断	
○	横断		
○	その他		
●	円形複数（矩形）		
●	円形複数（円形）		
●	矩形複数（矩形）		
●	矩形複数（円形）		
○	共同溝（矩形）		
○	共同溝（円形）		
行 役 境	○	第二番界	
	○	隣人へ築地	
	○	都府県	
	○	市区境	
	○	町郷・丁目境	
そ の 他	○	処理区域	
	○	処理区名	
	○	処理種別	
	○	排水導流	
	○	部分区分（色は管理、人孔と両色である） 部分区分（色は管理、人孔と同じである） 特定整備種	

図面出力年月日 令和7年3月

縮尺 1 / 500

$$\underline{2152 - 2}$$
