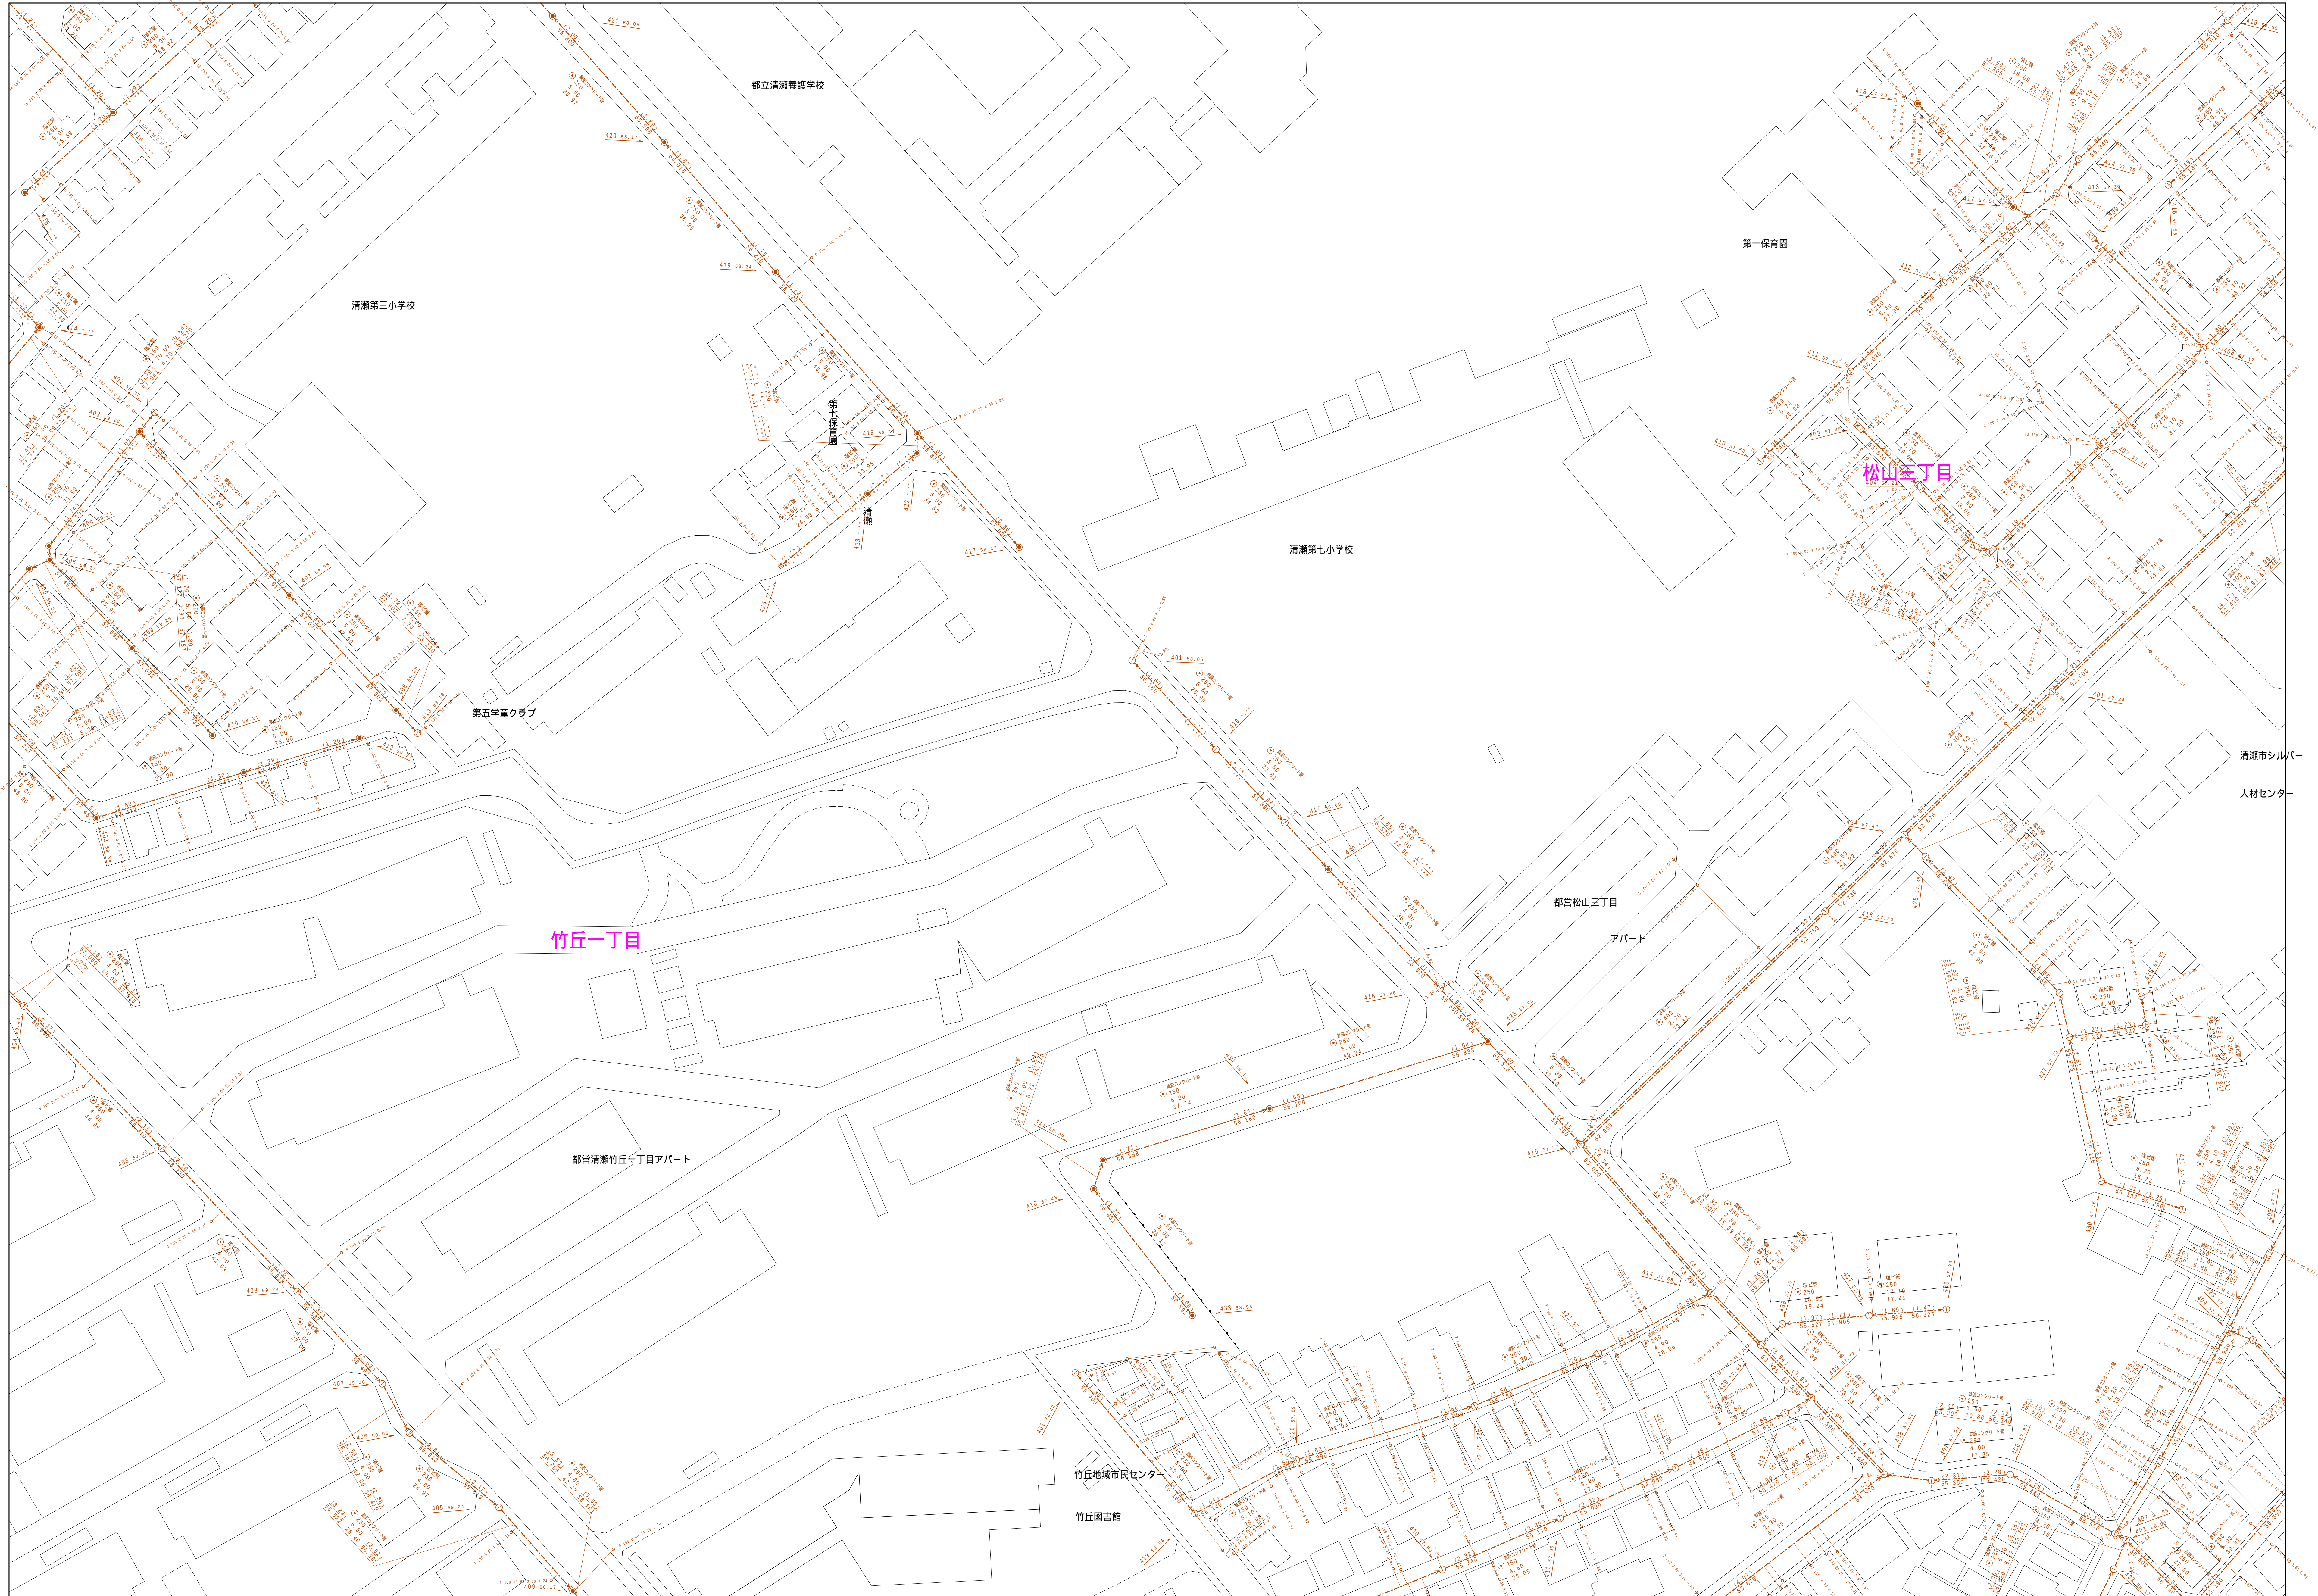


清瀬市公共下水道台帳図

$$\underline{2252 - 1}$$


凡例	名 称
●	標準 1号マンホール（内径90cm）
○	標準 2号マンホール（内径120cm）
①	標準 3号マンホール（内径150cm）
②	標準 4号マンホール（内径180cm）
[H]	標準 5号マンホール（内径210×120cm）
[H']	標準 6号マンホール（内径260×120cm）
[H'']	標準 7号マンホール（内径300×120cm）
③	組立 2号マンホール（内径90×120cm）
④	組立 1号マンホール（内径90cm）
⑤	組立 2号マンホール（内径120cm）
⑥	組立 3号マンホール（内径150cm）
⑦	組立 4号マンホール（内径180cm）
[K]	組立 矩形マンホール（内径90×60cm）
□	組立 方形マンホール
[T]	特殊 特1号マンホール（内径90×60cm）
[T']	特殊 特2号マンホール（内径120×120cm）
[T'']	特殊 特3号マンホール（内径150×120cm）
[T''']	特殊 特4号マンホール（内径180×120cm）
◎	小マンホール（内径30cm）
○	特殊 特殊マンホール
△	特殊 ファミマール
▽	特殊 防蛇人孔
◇	特殊 密閉式人孔
○	特殊 特殊マンホール（未使用）
△	機門 機付マンホール（内径120×90cm）
[B]	機門 機付マンホール（内径90×60cm）
□	伏樋マンホール（上流）
□	伏樋マンホール（平流）
□	伏樋マンホール（下流）
[Z]	伏樋分岐マンホール（上流）
[Z']	伏樋分岐マンホール（下流）
[Z'']	伏樋防鼠継付マンホール（上流）
[Z''']	伏樋防鼠継付マンホール（下流）
☆	ダミー入
▶	ゲリ入、社口、側外置取入部等
▶	給排水、ガソリンへの流入部または流出部
▶	私道管理人上部又は道路管理者区分点
×	空管止
×	雨水管止
○	点検口（清掃口含む）
○	下方方向標記
注 マンホール、変化点及び結合点の名称は 営業課により異なる。	
→	合流接続
→	方水接続
→	雨水接続
→	雨水接続（L・U渠）
→	雨水接管（枝線）
→	合流幹線
→	合流幹線（市町村）
→	方水幹線（市町村）
→	雨水幹線
→	雨水幹線（市町村）
→	清流排水
→	汚泥管（貯留型）
→	処理施設又はポンプ所からの放流渠
→	方水圧送接続
→	方水圧送接続
→	雨水圧送接続
→	雨水圧送接続（市町村）
→	方水圧送接続
→	雨水圧送接続（市町村）
→	再生水（中水道）
→	方ファイヤーケーブル連鎖管
→	不明、その他
→	変換人孔
→	側外置
→	方直置蓋（枝線）
→	矩形方井（枝線）
→	方直置蓋（貯留型）
→	矩形方井（貯留型）
□	矩形方水坑
■	矩形雨水坑
■	円形方水坑
●	円形雨水坑
●	附付き（色は図例と異色である）
●	円形
■	矩形
●	溝てい
○	斜型（円形）
L	L字型（L字型）
K	斜型（矩形）
○	新断面
○	旧断面
○	新管
☆	その他
○	方井
○	円形埋設（矩形）
○	円形埋設（円形）
○	矩形埋設（矩形）
○	矩形埋設（円形）
○	共同溝（矩形）
○	共同溝（円形）
○	縦二重管
○	インバート構造
—	都県境
—	市区境
—	町界・丁目界
—	処理区域
—	処理区画
—	処理地区
—	指定分區（但し管理費、入札と同色である）
—	特定管理費（但し管理費、入札とは異なる）

図面出力年月日 令和7年3月

縮尺 1 / 500

2 2 5 2 - 1

