

昭和六十三年八月補調正製

道路台帳平面図 一号

所沢市

東京都荒川流域下水道清瀬処理場

下宿三丁目


(建設中)

グラウンド

清瀬市

撮影 昭和62年7月
現調 昭和63年1月
縮尺 1/500

縮尺 1/500

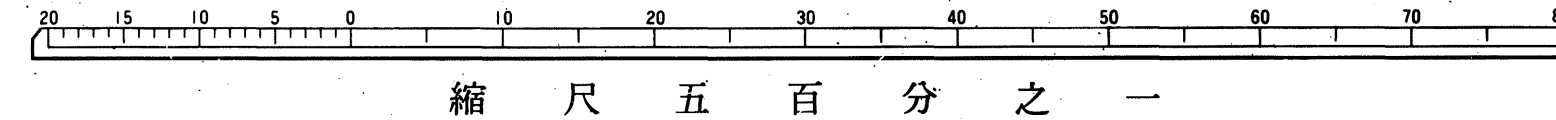

この測量成果は、建設省国土院の承認及び監督を得て、同院所定の測量簿及び測量成果を使用して得たものである。(承認番号) 昭62認公第43号