



昭和六十三年八月補正製

13	14
18	20

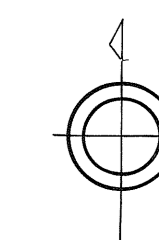

道路台帳平面図

十三号

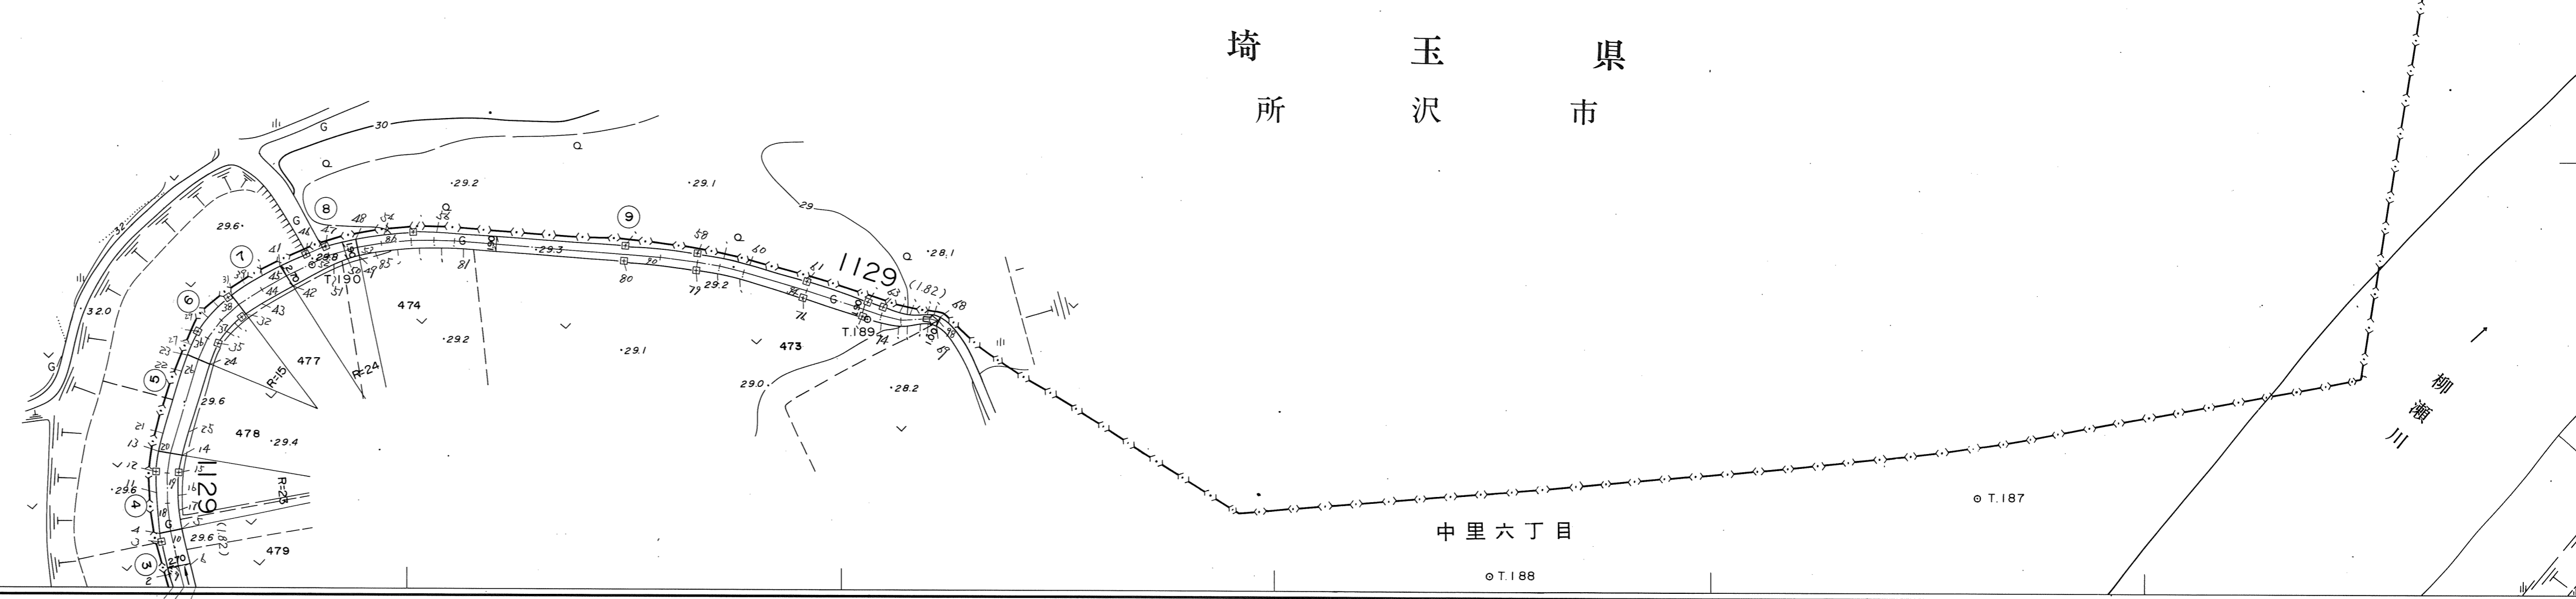

縮尺五百分之一

この測量成果は、建設省国土地理院長の承認及び助言を得て、同院所管の測量機及び測量成果を使用して得たものである。(本図番号) 昭63公第43号

国際航業株式会社調製

撮影 昭和63年7月
測図 昭和63年1月 ステレオプロッター-A8
現調 昭和63年1月
基図 測量院調製
縮尺 1:500