

31	32	33
41	42	43

道路台帳平面図 三十二号

昭和六十三年八月調製
 平成三年三月三十一日補正
 平成七年三月三十一日補正
 平成九年三月三十一日補正
 平成十年三月三十一日補正
 平成十一年三月三十一日補正
 平成十二年十一月十五日補正
 平成十四年三月三十一日補正
 平成二十年三月三十一日補正
 平成二十二年三月三十一日補正
 平成二十三年三月三十一日補正
 平成二十四年三月三十一日補正
 平成三十年三月三十一日補正
 令和四年三月三十一日補正




埼 玉 県
 所 沢 市

野 塩 二 丁 目

宮下住宅
 パルティール パラッツォ
 中里二丁目
 清瀬第四小学校

縮尺 五百分之一

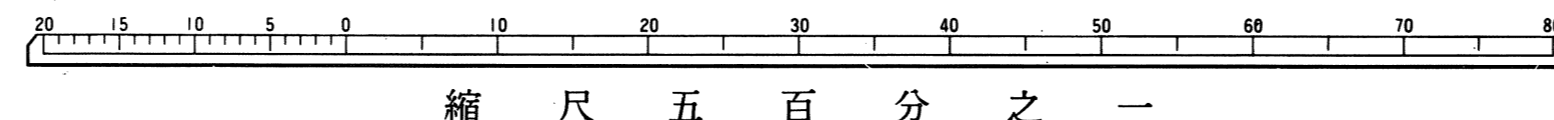

この測量成果は、建設省国土地理院長の承認及び助言を得て、
 同院所管の測量機及び測量成果を使用して得たものである。
 (測量番号) 昭42第4号