

34	35	36
44	45	46
54	55	56

昭和六十三年八月調製
 平成四年三月三十一日補正
 平成五年三月三十一日補正


平成六年三月三十一日補正
 平成七年三月三十一日補正
 平成九年三月三十一日補正
 平成十一年三月三十一日補正

平成十四年三月三十一日補正
 平成二十年三月三十一日補正
 平成二十二年三月三十一日補正

平成二十三年三月三十一日補正
 平成二十五年三月三十一日補正
 平成二十八年三月三十一日補正
 平成三十年三月三十一日補正

令和二年三月三十一日補正
 令和三年三月三十一日補正


国際航業株式会社調製

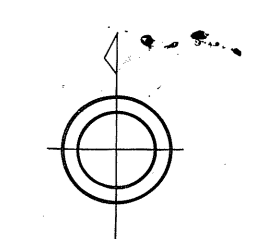

道路台帳平面図 四十五号

撮影 昭和三十七年
 現図 昭和三十九年
 現図 昭和三十九年

縮尺 五百分之一

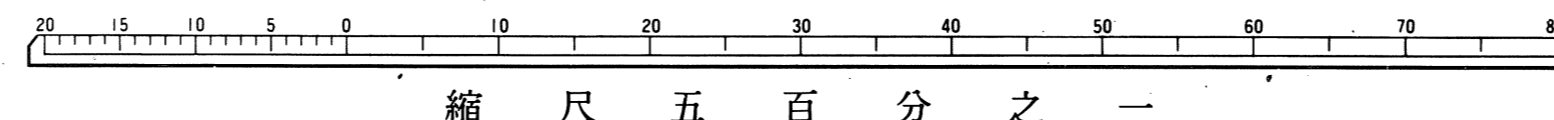

この測量図は、建設省土地院長の承認及び助言を得て、
 同院所定の測量方法及び測量成果を使用しているものである。
 (測量番号) 昭和三十九年