


|    |    |    |
|----|----|----|
| 36 | 37 | 38 |
| 46 | 47 | 48 |
| 56 | 57 | 58 |

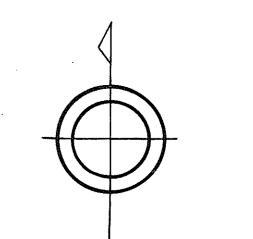


道路台帳平面図 四十七号



昭和六十三年八月調製  
 平成三年三月三十一日補正  
 平成四年三月三十一日補正  
 平成十年三月三十一日補正  
 平成十一年三月三十一日補正  
 平成十五年三月三十一日補正  
 平成二十年三月三十一日補正  
 平成二十一年三月三十一日補正  
 平成二十二年三月三十一日補正  
 平成二十四年三月三十一日補正  
 平成二十五年度三月三十一日補正  
 令和二年三月三十一日補正  
 令和四年三月三十一日補正  
 令和五年三月三十一日補正

国際航業株式会社調製

縮尺 五百分之一

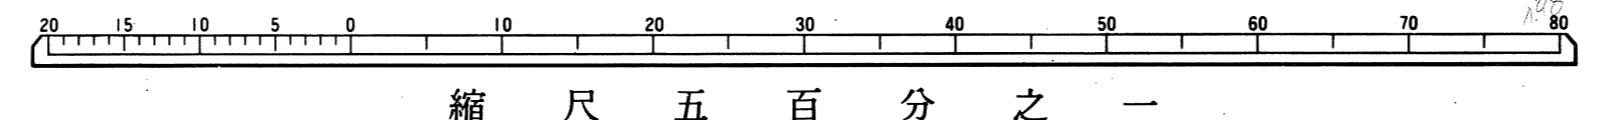

この測量成果は、建設省国土院院長の承認及び助費を得て、  
 測量所の測量員及び測量成果を使用して得たものである。  
 (承認番号) 昭62地公第43号