

43	44	45
53	54	55
62	63	64

昭和六十三年八月調製  
 平成三年三月三十一日補正  
 平成四年三月三十一日補正  
 平成五年三月三十一日補正  
 平成十年三月三十一日補正  
 平成十一年三月三十一日補正  
 平成十四年三月三十一日補正  
 平成十九年三月三十一日補正  
 平成二十年三月三十一日補正  
 平成二十一年三月三十一日補正  
 平成二十四年三月三十一日補正  
 平成三十年三月三十一日補正  
 令和二年三月三十一日補正  
 令和三年三月三十一日補正  
 令和四年三月三十一日補正


道路台帳平面図 五十四号



国際航業株式会社調製

撮影 昭和62年7月  
 測図 昭和63年1月  
 現調 昭和63年1月

基準系 測区系  
 等高線間隔 1m

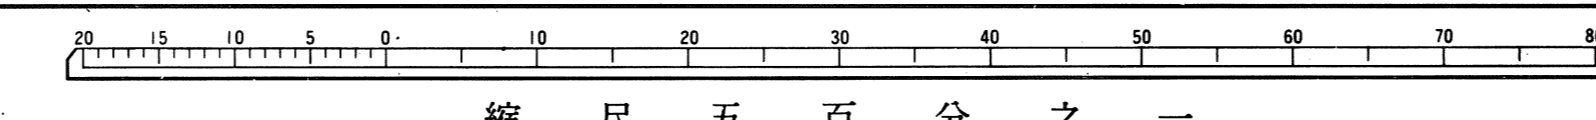

縮尺 五百分之一

この測量成果は、建設省国土院院長の承認及び助業を得て、  
 別院所管の測量標及び測量成果を使用して得たものである。  
 (測量番号) 昭41開公第4号