



44	45	46
54	55	56
63	64	65

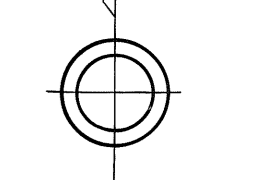

道路台帳平面図 五十五号

昭和二十三年八月調製
 平成三年三月三十日補正
 平成五年三月三十日補正
 平成六年三月三十一日補正
 平成九年三月三十一日補正
 平成二十年三月三十一日補正
 平成二十二年三月三十一日補正
 平成二十三年三月三十一日補正
 平成二十四年三月三十一日補正
 平成二十九年三月三十一日補正
 令和五年三月三十一日補正

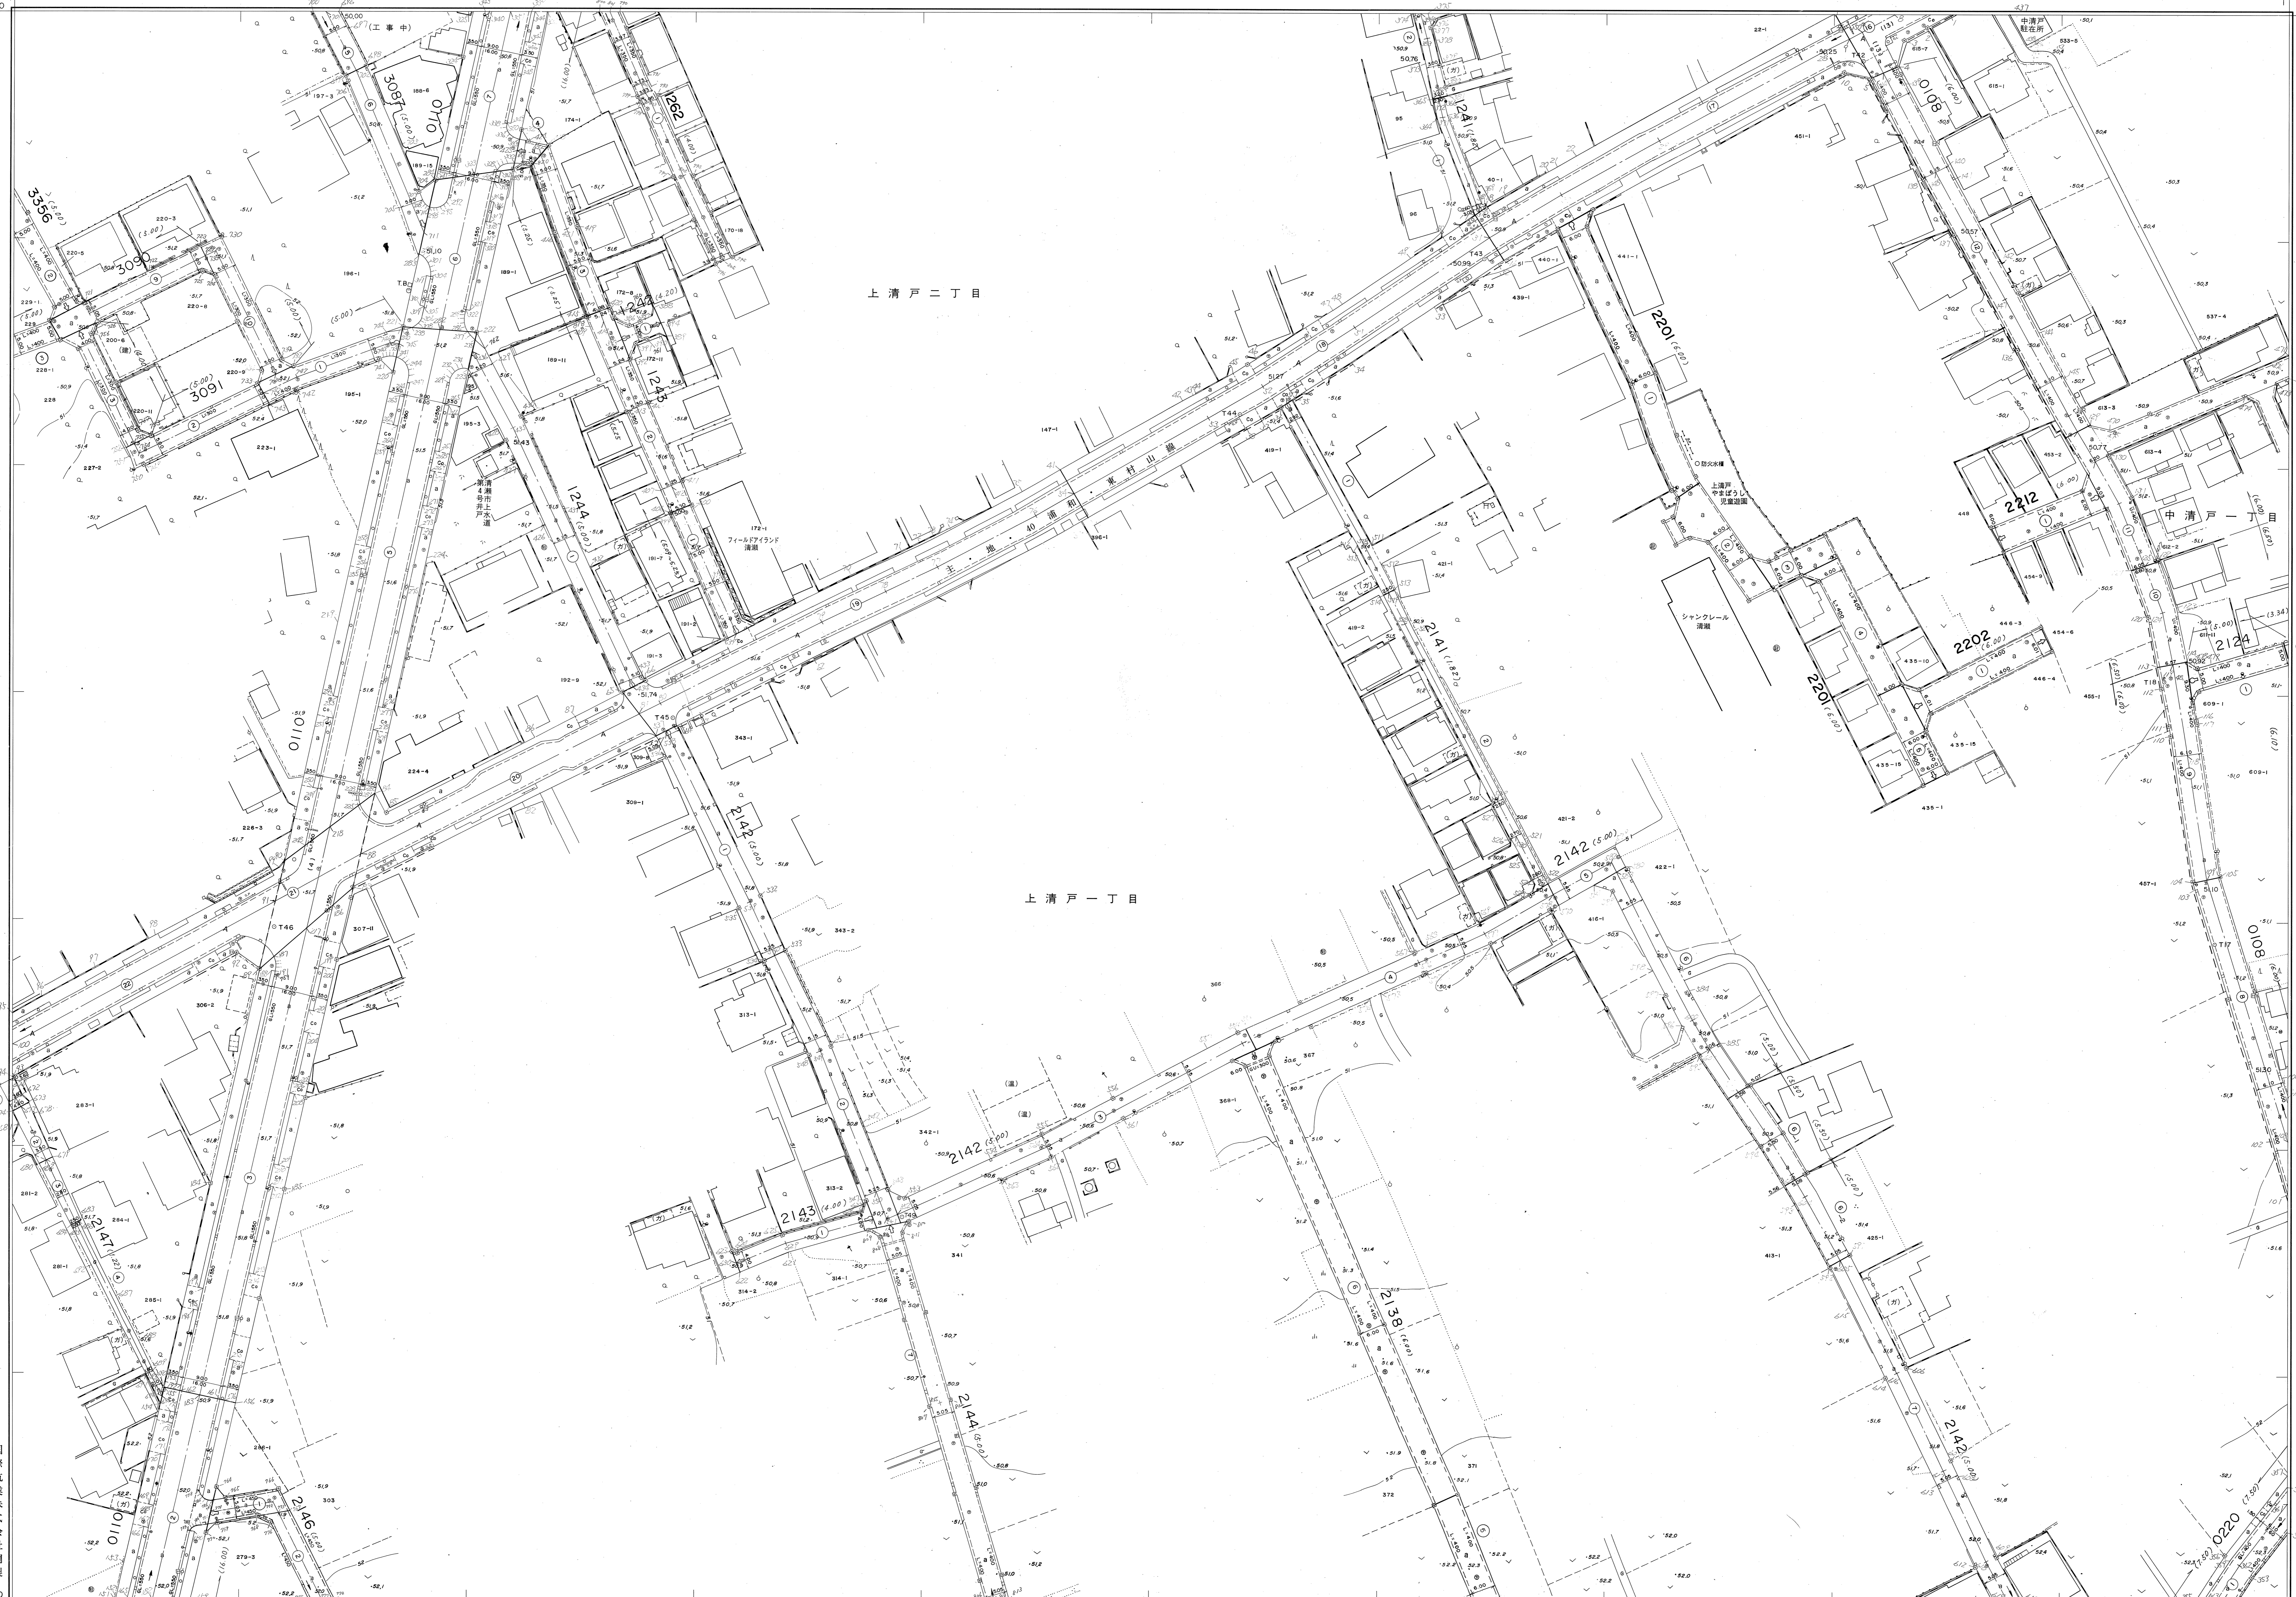

縮尺 五百分之一

この測量成果は、建設省国土院の承認及び助言を得て、
 同院所管の測量改定及び測量成果を使用して得たものである。
 (測量番号) 昭43測公第4号