


47	48	49
57	58	
66		

昭和六十三年八月調製
 平成五年三月三十日補正
 平成十一年三月三十一日補正
 平成十九年三月三十一日補正

平成二十二年三月三十一日補正
 令和二年三月三十一日補正

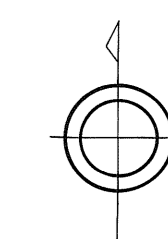

道路台帳平面図 五十八号

中清戸五丁目


下清戸一丁目

西堀二丁目

西堀三丁目

新座市

管理施設等・新座市管理
 平成6年10月17日

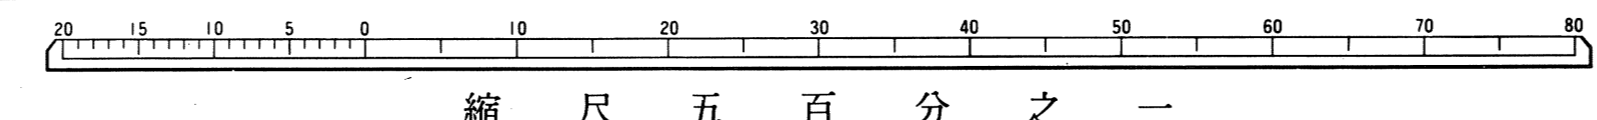

縮尺五百分之一

撮影 昭和62年7月
 測図 昭和63年1月 ステレオプロッター-A8
 現調 昭和63年1月

座標系 測図系
 等高線間隔 1m

この測量成果は、建設省国土院の承認及び勘定を以て、
 同院所管の測量成果として測量成果として得たものである。
 (清証番号) 昭62測公第43号