

53	54	55
62	63	64
70	71	72

昭和六十五年三月三十一日調製
 平成八年三月三十一日補正



平成九年三月三十一日補正
 平成十年三月三十一日補正
 平成十二年三月三十一日補正

平成十六年三月三十一日補正
 平成十九年三月三十一日補正
 平成二十年三月三十一日補正

平成二十二年三月三十一日補正
 平成二十三年三月三十一日補正
 平成二十四年三月三十一日補正

令和三年三月三十一日補正
 令和四年三月三十一日補正
 令和五年三月三十一日補正

国際航業株式会社調製

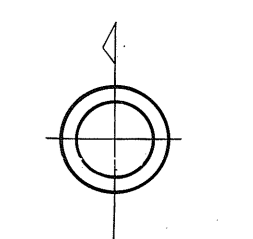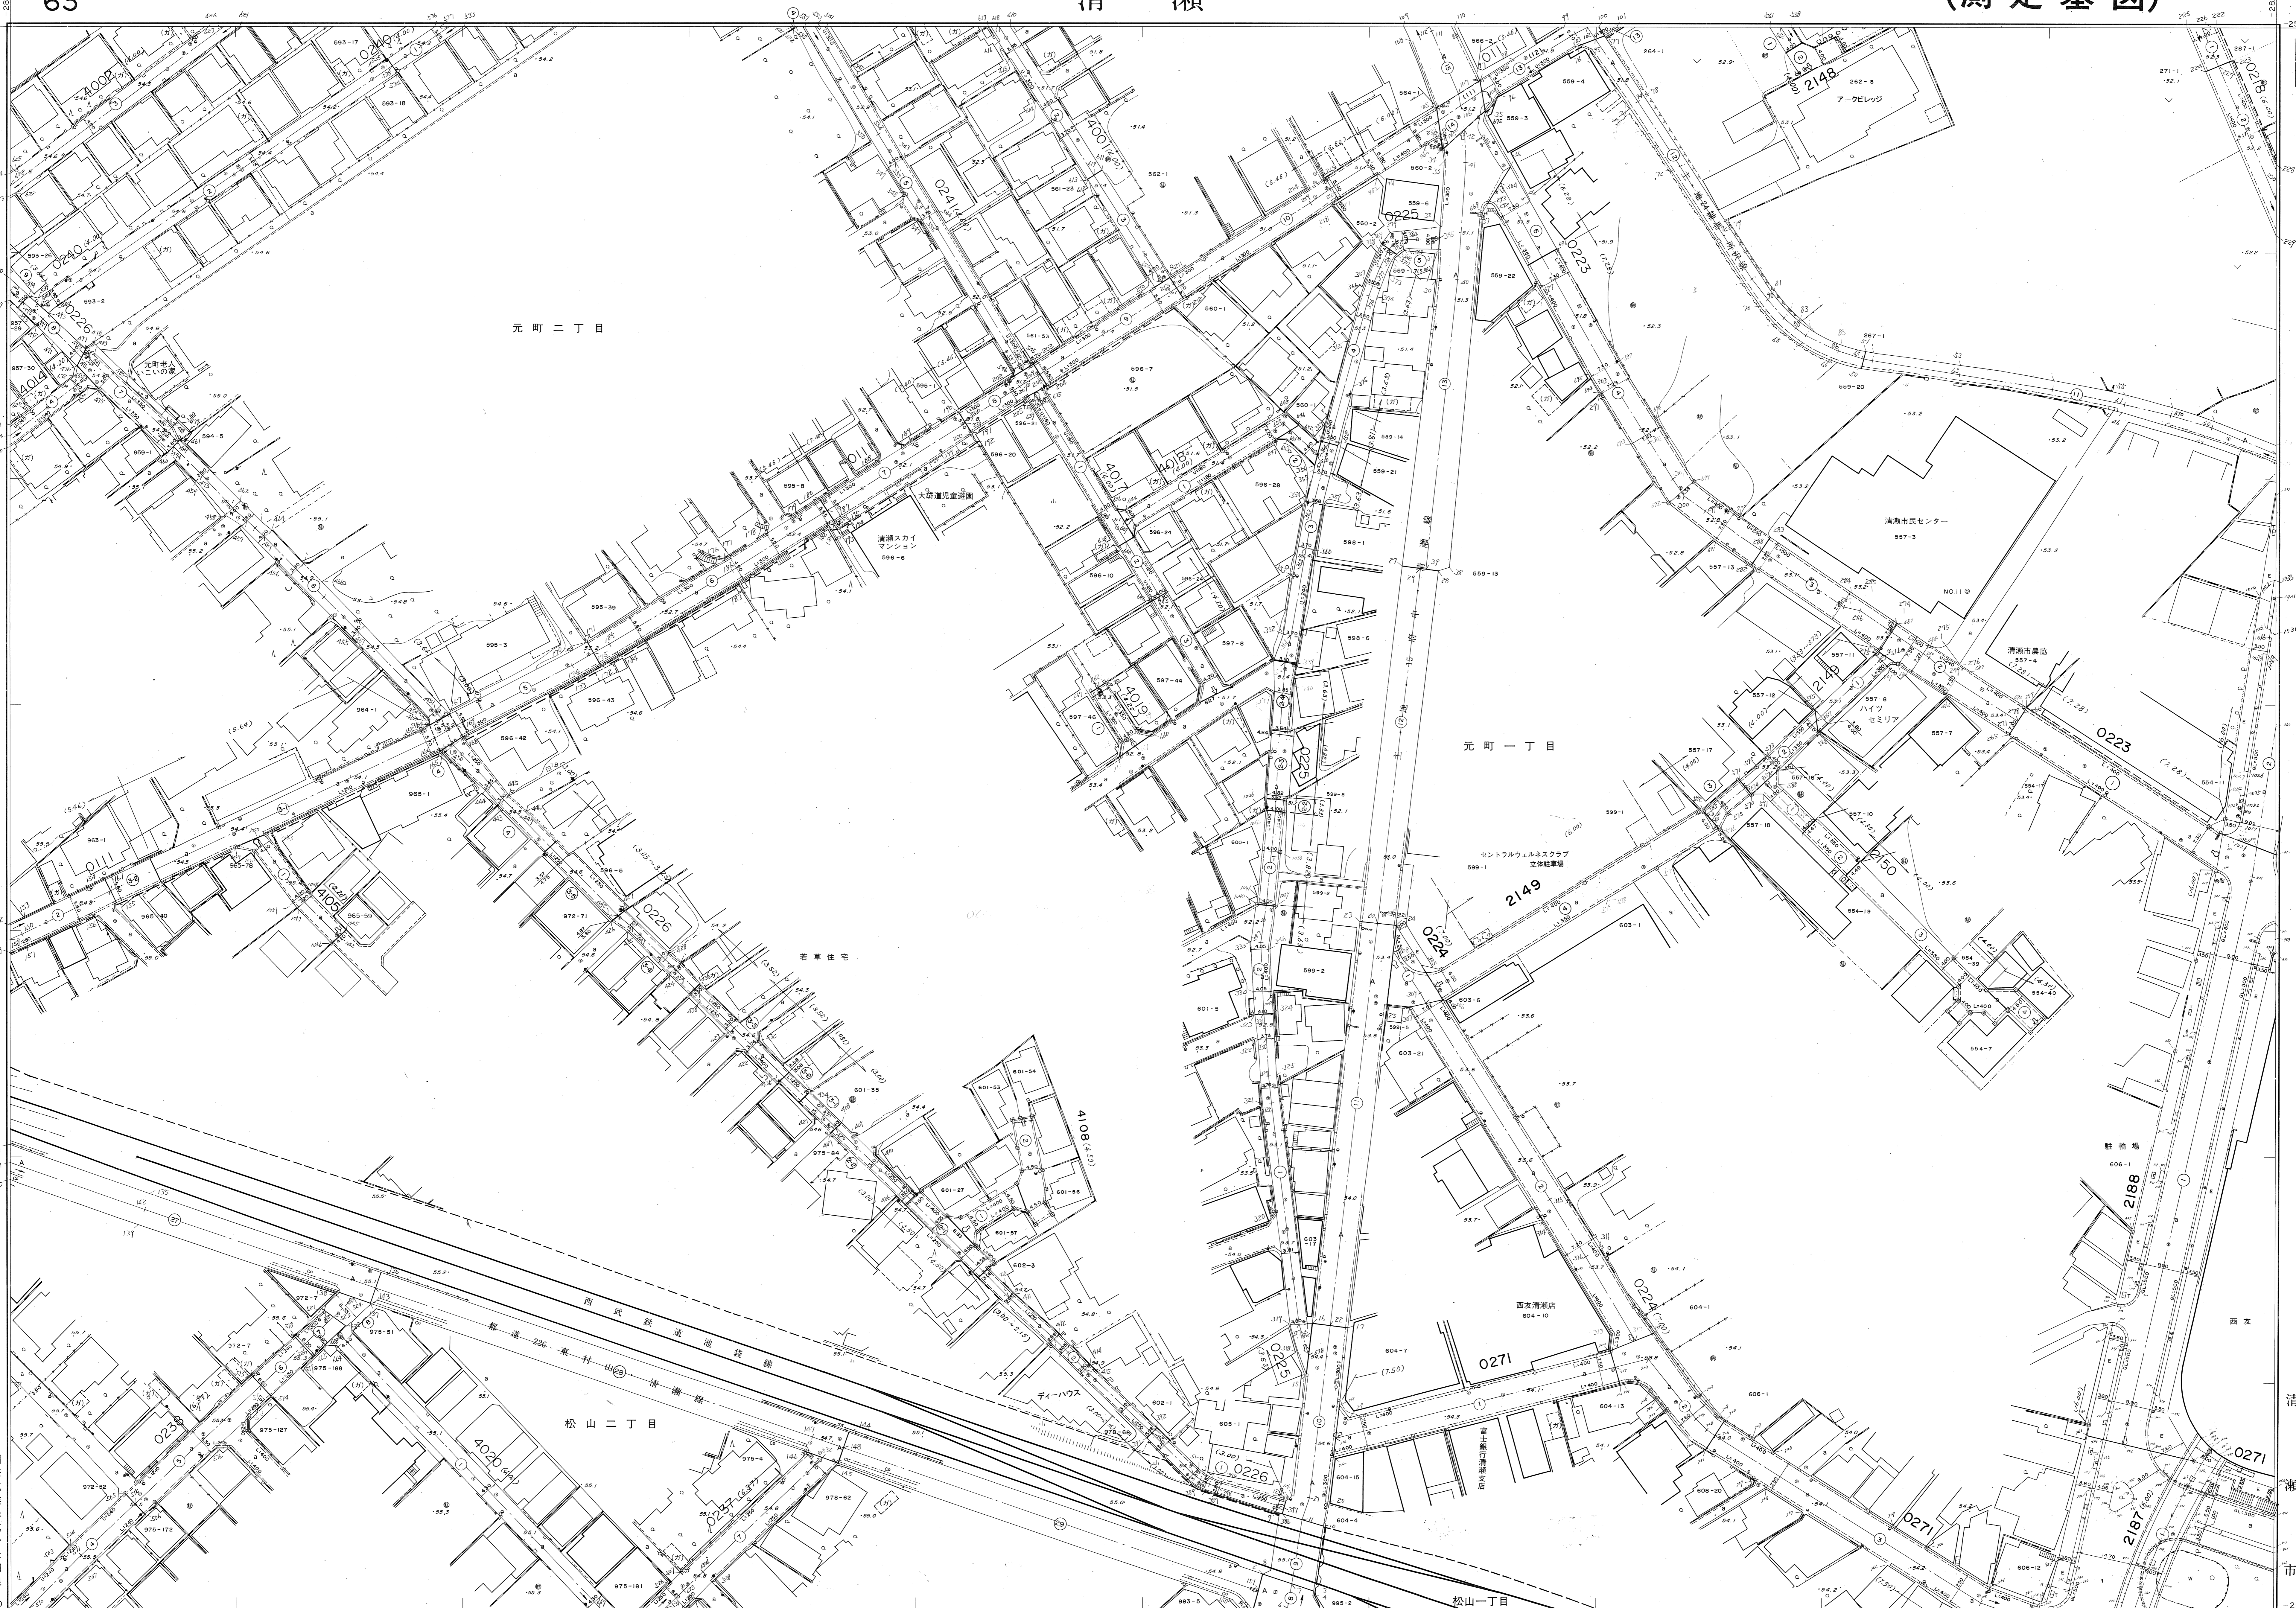

道路台帳平面図 六十三号

縮尺 五百分之一

縮尺 五百分之一

この測量成果は、建設省国土院の承認及び助成を得て、同院所定の測量方法及び成果表を使用して得たものである。(承認番号) 昭42地公第43号