

54	55	56
63	64	65
71	72	73

昭和六十二年三月三十一日調製  
 平成三年三月三十一日補正  
 平成六年三月三十一日補正  
 平成八年三月三十一日補正  
 平成九年三月三十一日補正  
 平成十年三月三十一日補正  
 平成十一年三月三十一日補正  
 平成十二年十一月十五日補正  
 平成十五年三月三十一日補正  
 平成十九年三月三十一日補正  
 平成二十一年三月三十一日補正  
 平成二十三年三月三十一日補正  
 平成二十六年三月三十一日補正  
 平成三十年三月三十一日補正


令和五年三月三十一日補正

国際航業株式会社調製



道路台帳平面図 六十四号

撮影 昭和三十二年七月  
 測量 昭和三十二年一月  
 縮尺 1/500

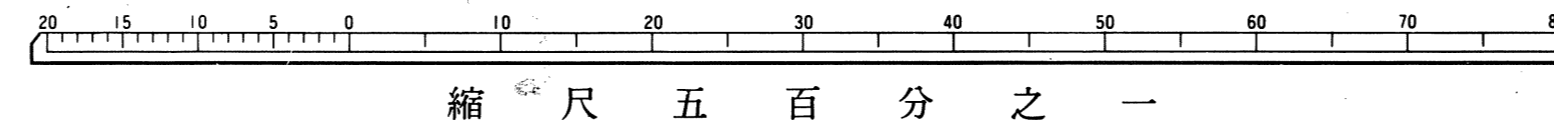

この測量成果は、建設省国土院の承認及び助成を得て、  
 同院所定の測量規程及び測量成果を使用し得たものである。  
 (承認番号) 昭三三三三三三三三三三