


78	79	80
83	84	85

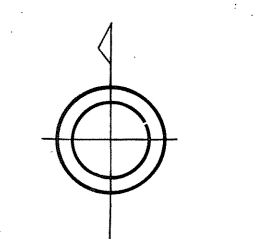

道路台帳平面図 八十四号

昭和六十三年八月調製
 平成七年三月三十一日補正
 平成二十年三月三十一日補正
 平成二十二年三月三十一日補正

平成二十三年三月三十一日補正
 平成二十四年三月三十一日補正
 平成二十九年三月三十一日補正
 令和二年三月三十一日補正



管理協定書・東村山市管理
 平成元年4月1日

東村山市


管理協定書・清瀬市管理
 平成元年4月1日

主・地・東京・所沢線

国際航業株式会社調製

撮影 昭和62年7月
 測量 昭和63年1月 ステレオプロッターA8
 現図 昭和63年1月

座標系 測図系
 等高線間隔 1m

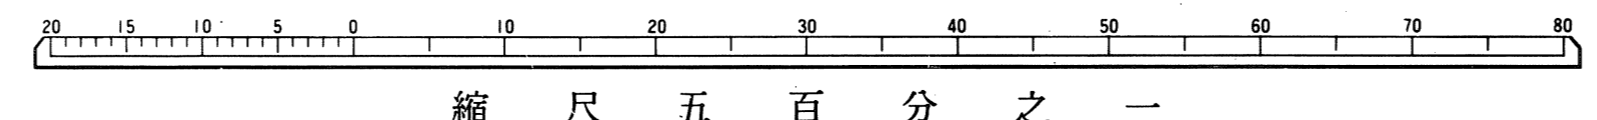

縮尺 五百分之一

この測量成果は、建設省国土院の承認及び勘定を得て、
 関係所管の測量簿及び測量成果を使用して得たものである。
 (測量番号) 昭統測公第43号