




平面図

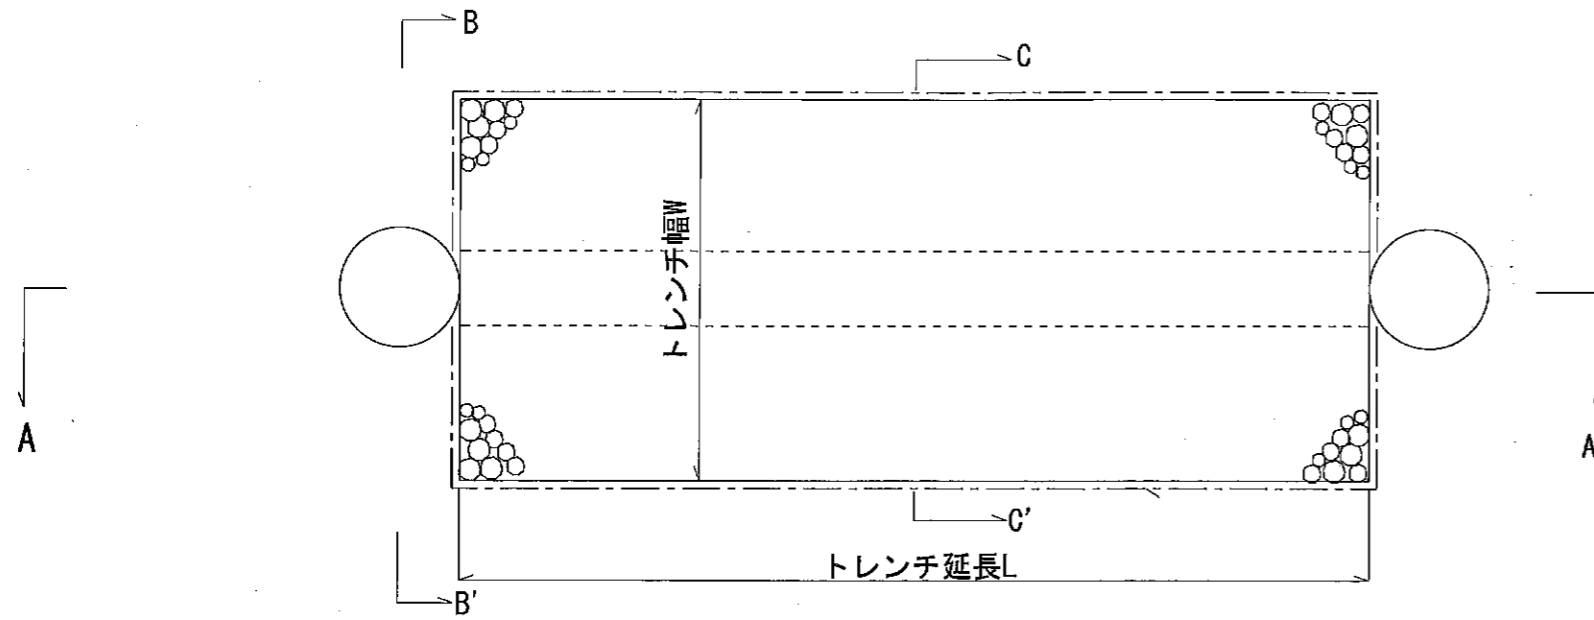

断面図B-B'

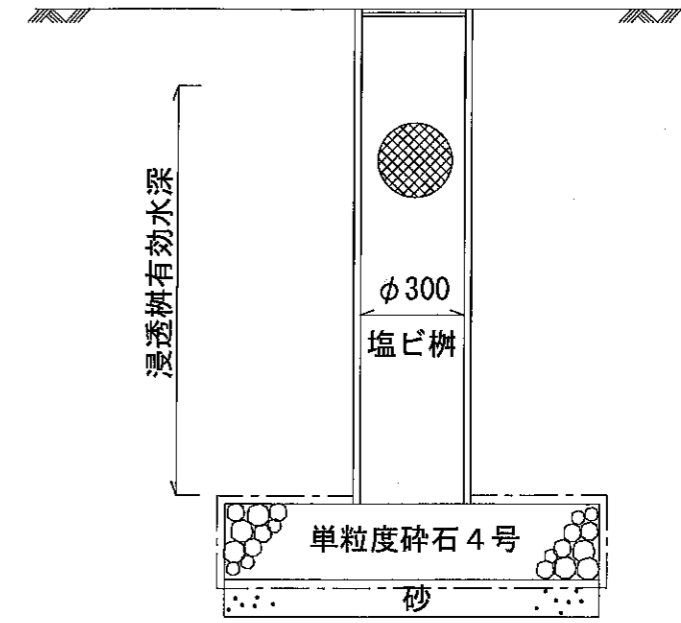

断面図A-A'

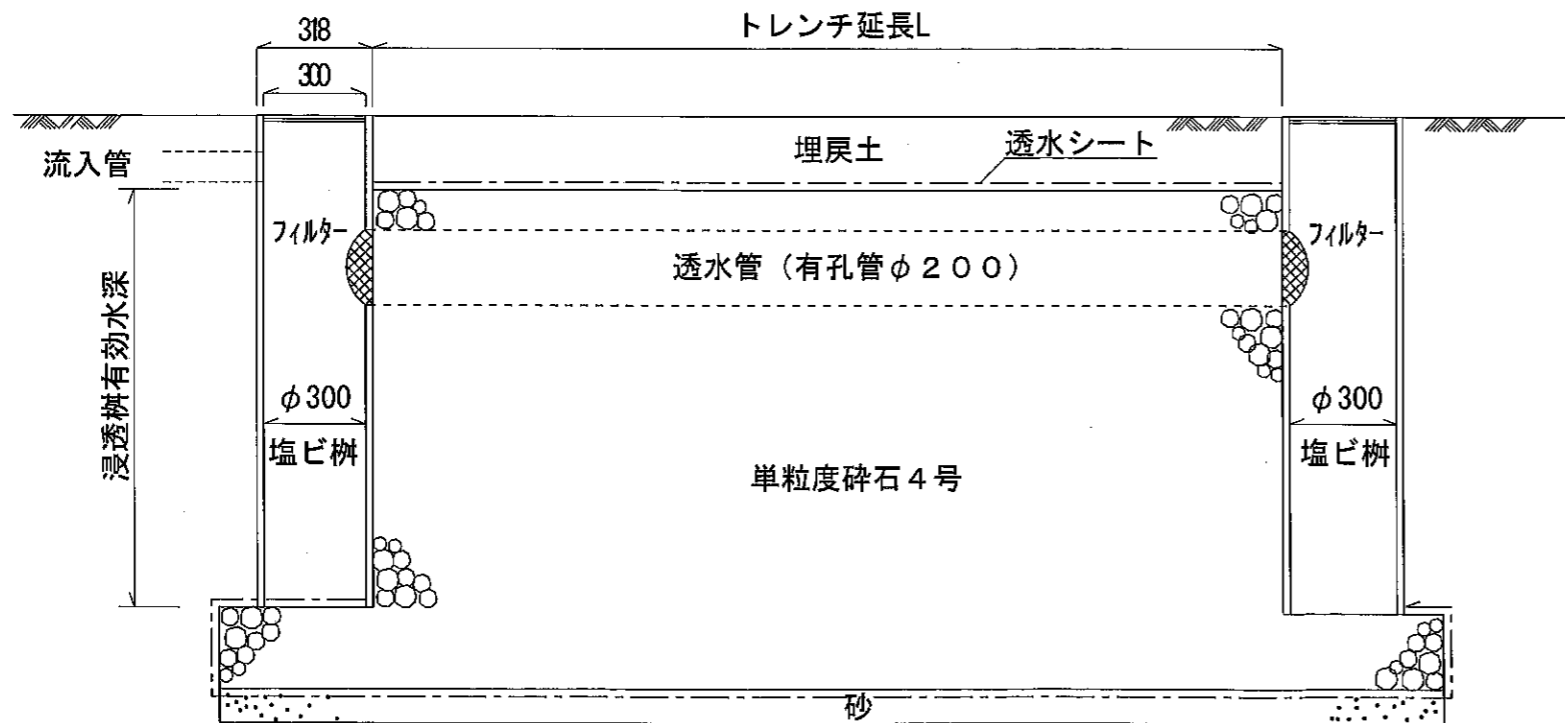

断面図C-C'

