

柳瀬川回廊 緑地管理方針 検討図①(H29.4.7)

凡例

- 回廊コース
- 回廊アクセス道
- 枝コース

①、②、・・・⑧は視察順



0 85 170 340メートル

縮尺1/2500

柳瀬川回廊 緑地管理方針 検討図②(H29.4.7)

凡例

回廊コース
回廊アクセス道
枝コース

①、②、...⑧は視察順

④都(中里緑地保全地域C地区)

③都(中里緑地保全地域B地区)

②都(中里緑地保全地域A地区)


メモ

柳瀬川回廊 緑地管理方針 検討図③(H29.4.7)

凡例

- 回廊コース
- 回廊アクセス道
- 枝コース

①、②、・・・⑧は視察順

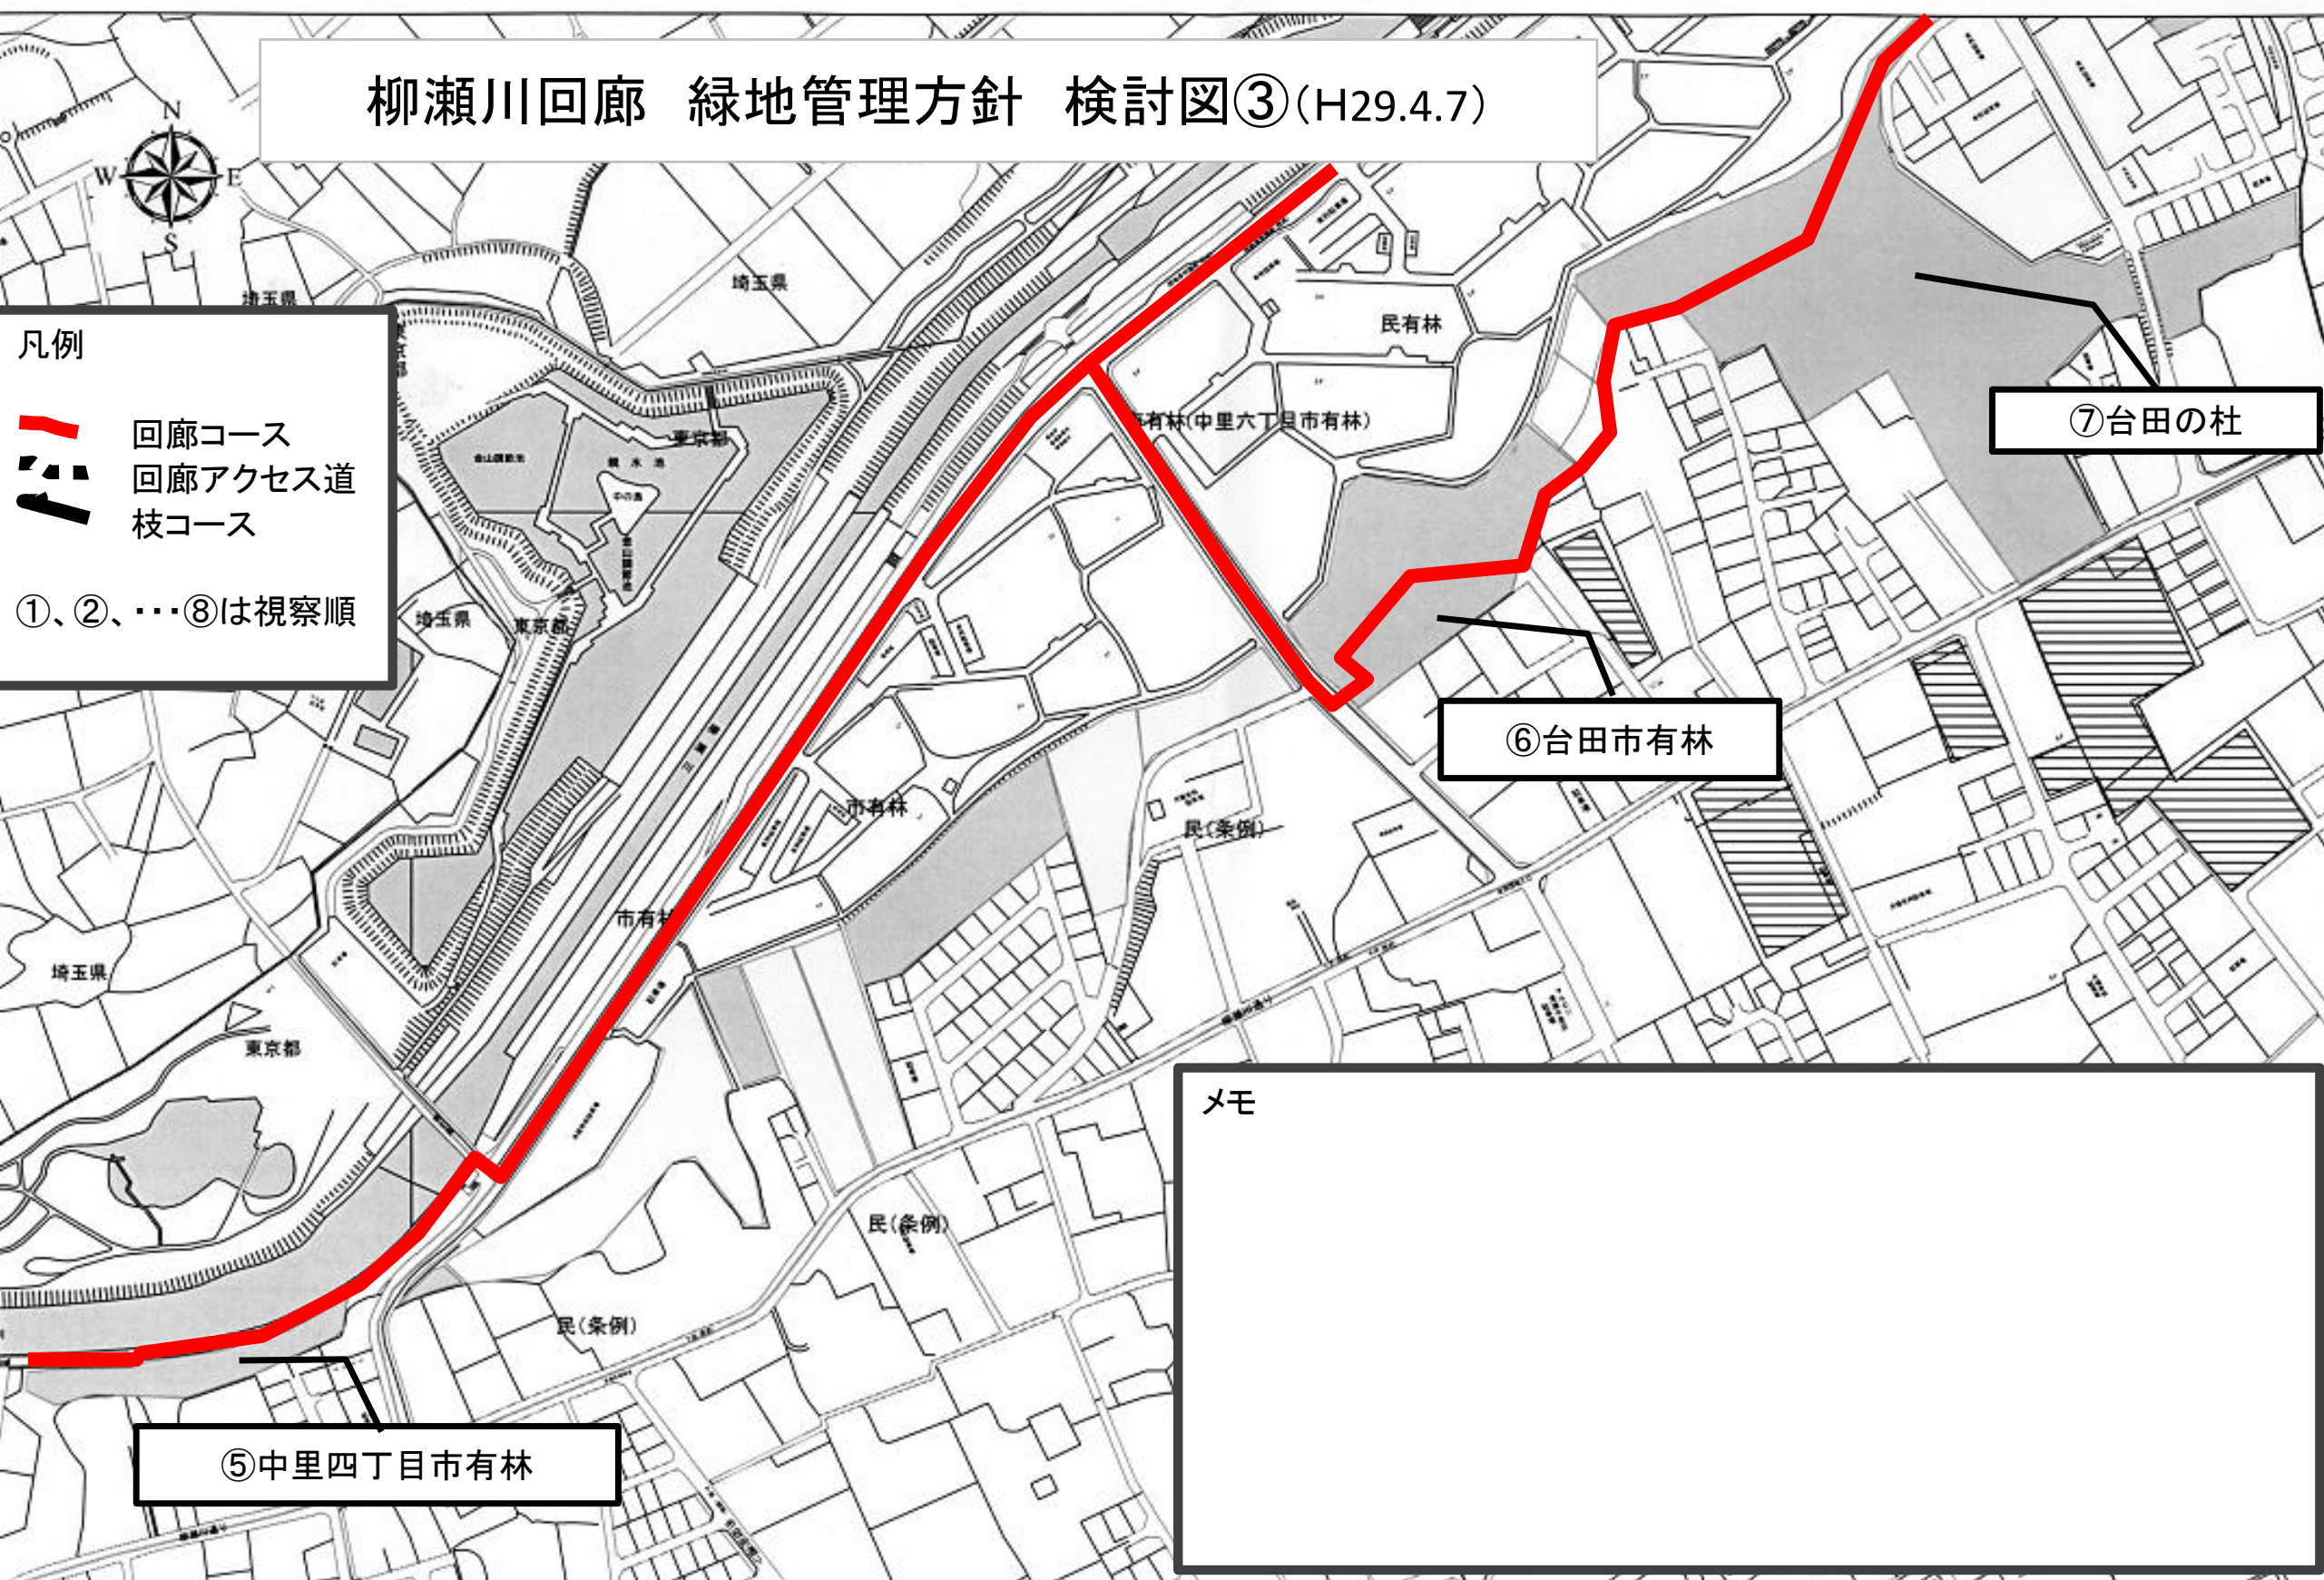

メモ

縮尺1/2500

柳瀬川回廊 緑地管理方針 検討図④(H29.4.7)

凡例

回廊コース
回廊アクセス道
枝コース

①、②、・・・⑧は視察順

⑧台田水路

⑦台田の杜

⑥台田市有林

メモ

0 85 170 340 メートル

縮尺1/2500