


清瀬市特定生産緑地 指定図

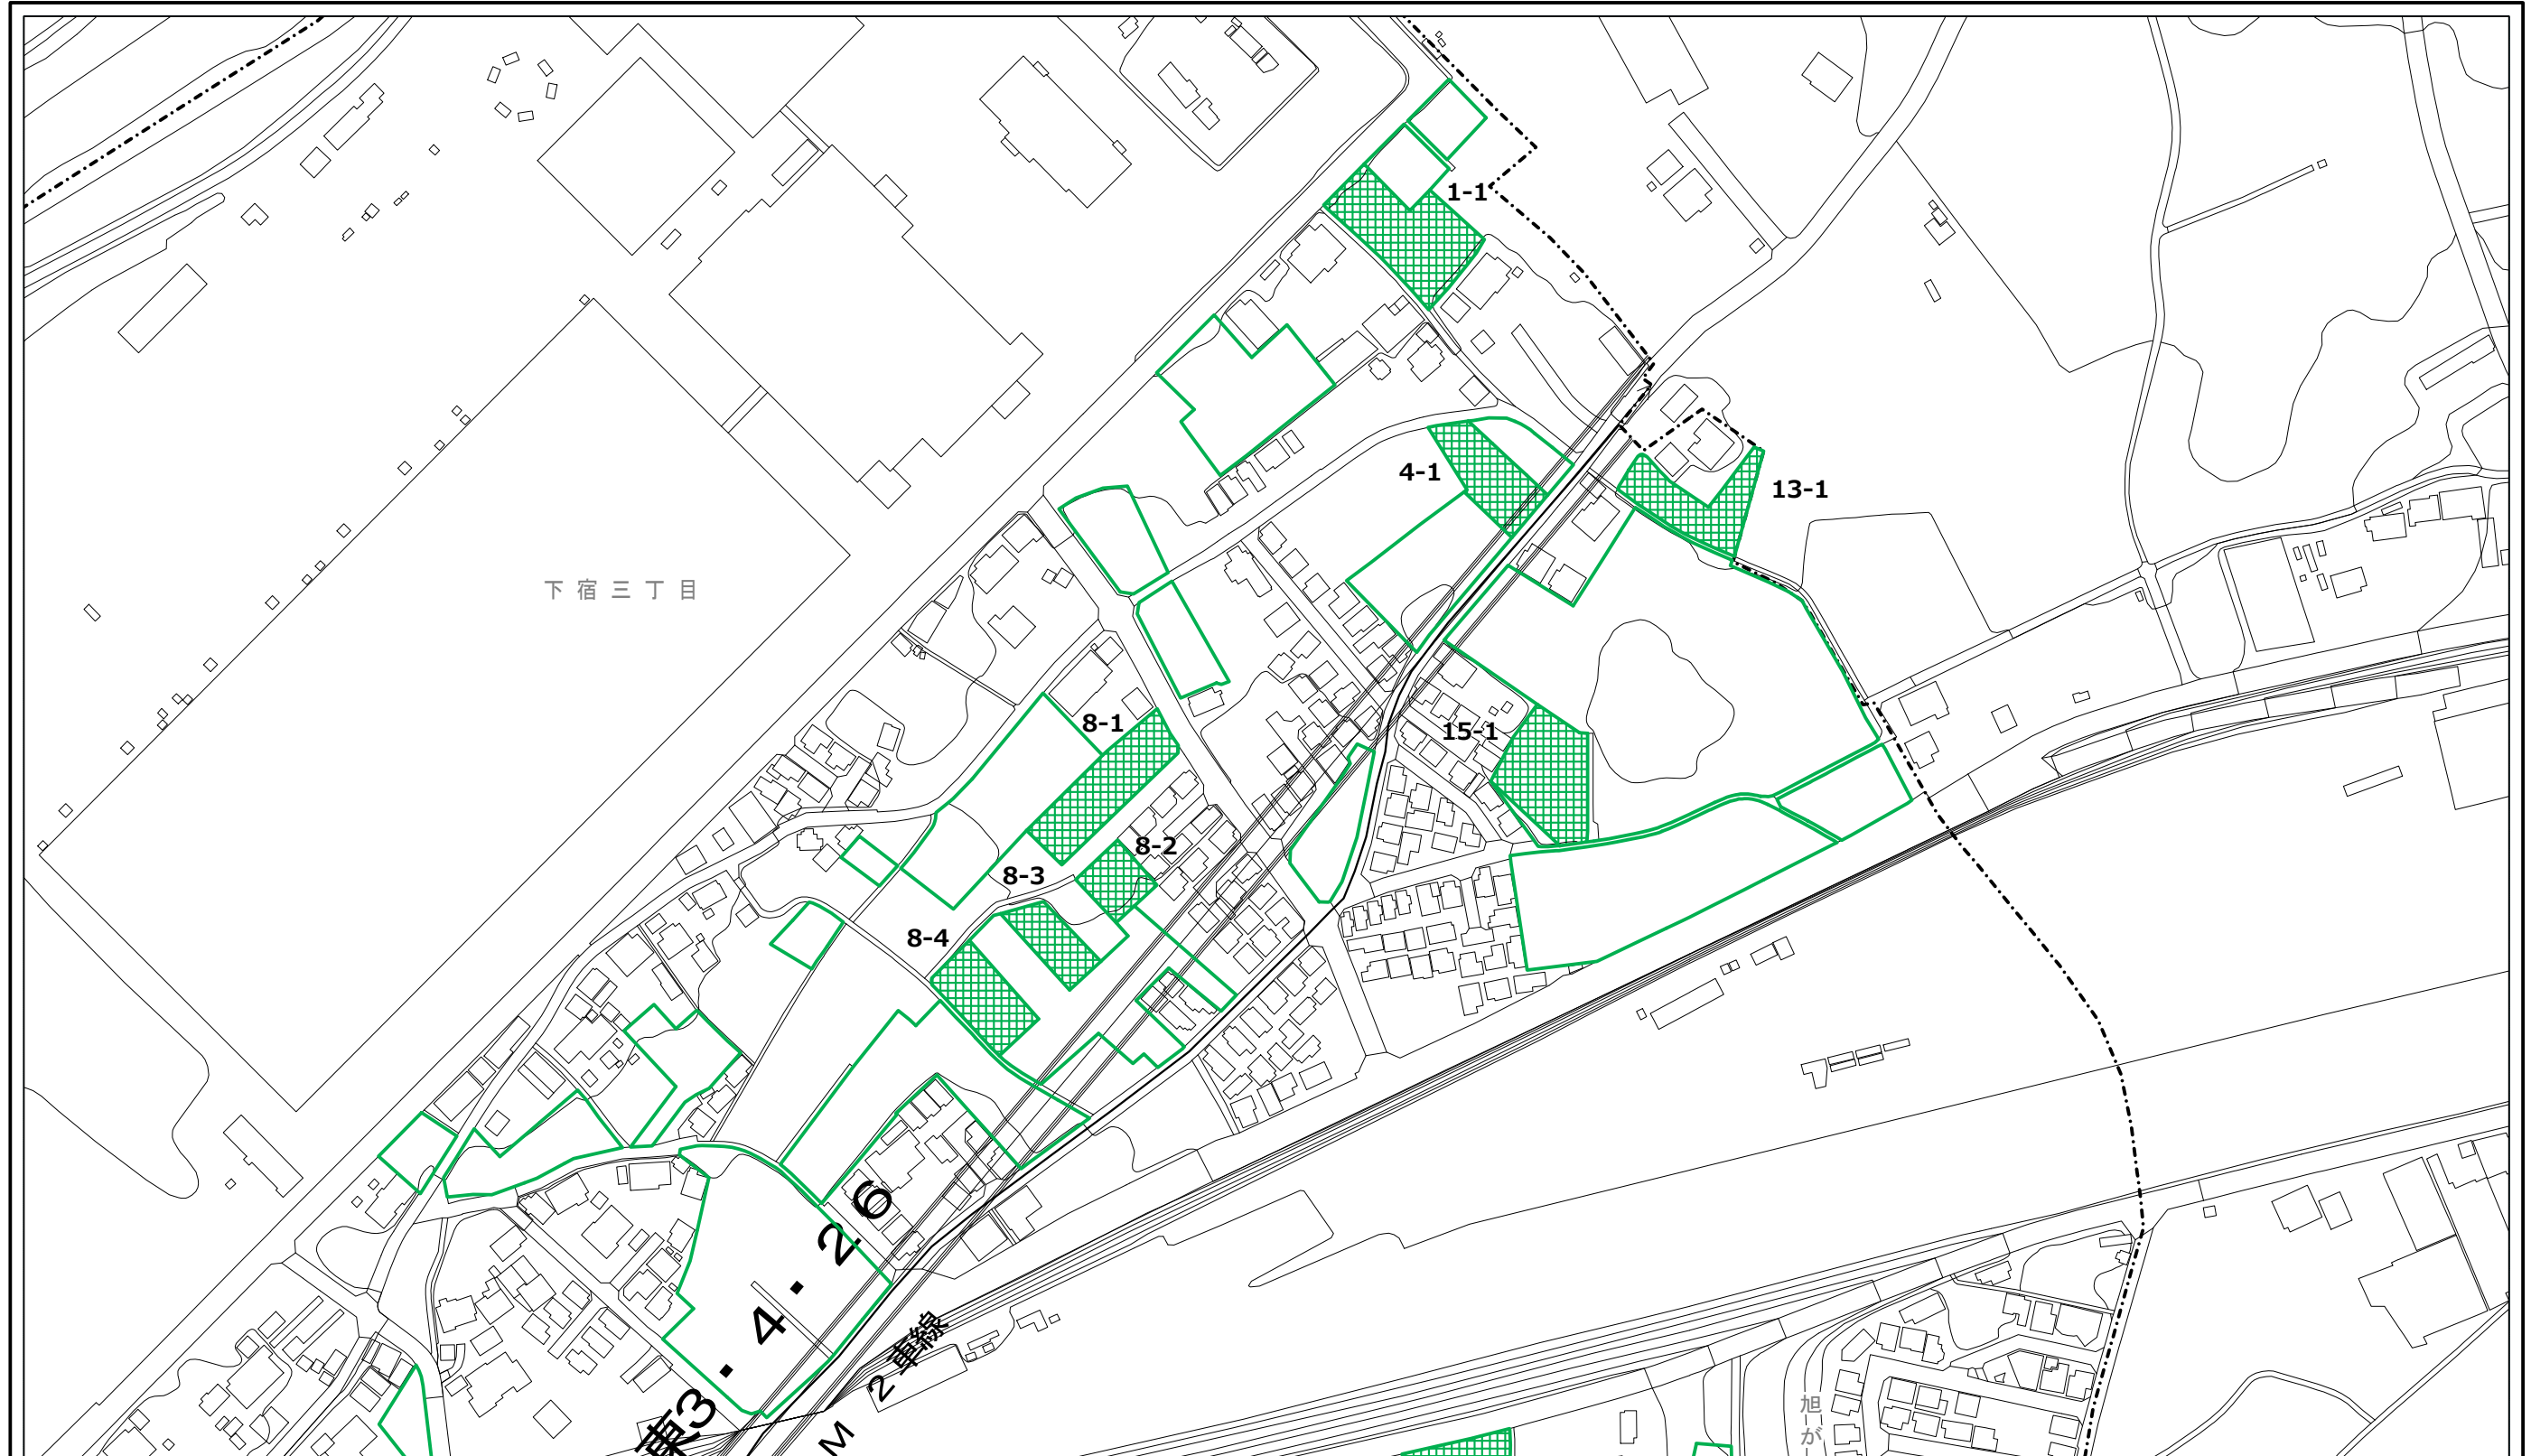


この地図は、東京都知事の承認を受けて、東京都縮尺2,500分の1地形図を利用して作成したものである。無断複製を禁ず。
承認番号 2都市基交著第11号 令和2年4月23日、2都市基街都第61号 令和2年6月18日

凡例




都市計画
生産緑地地区

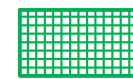

特定生産緑地
新規指定区域



1:2,500

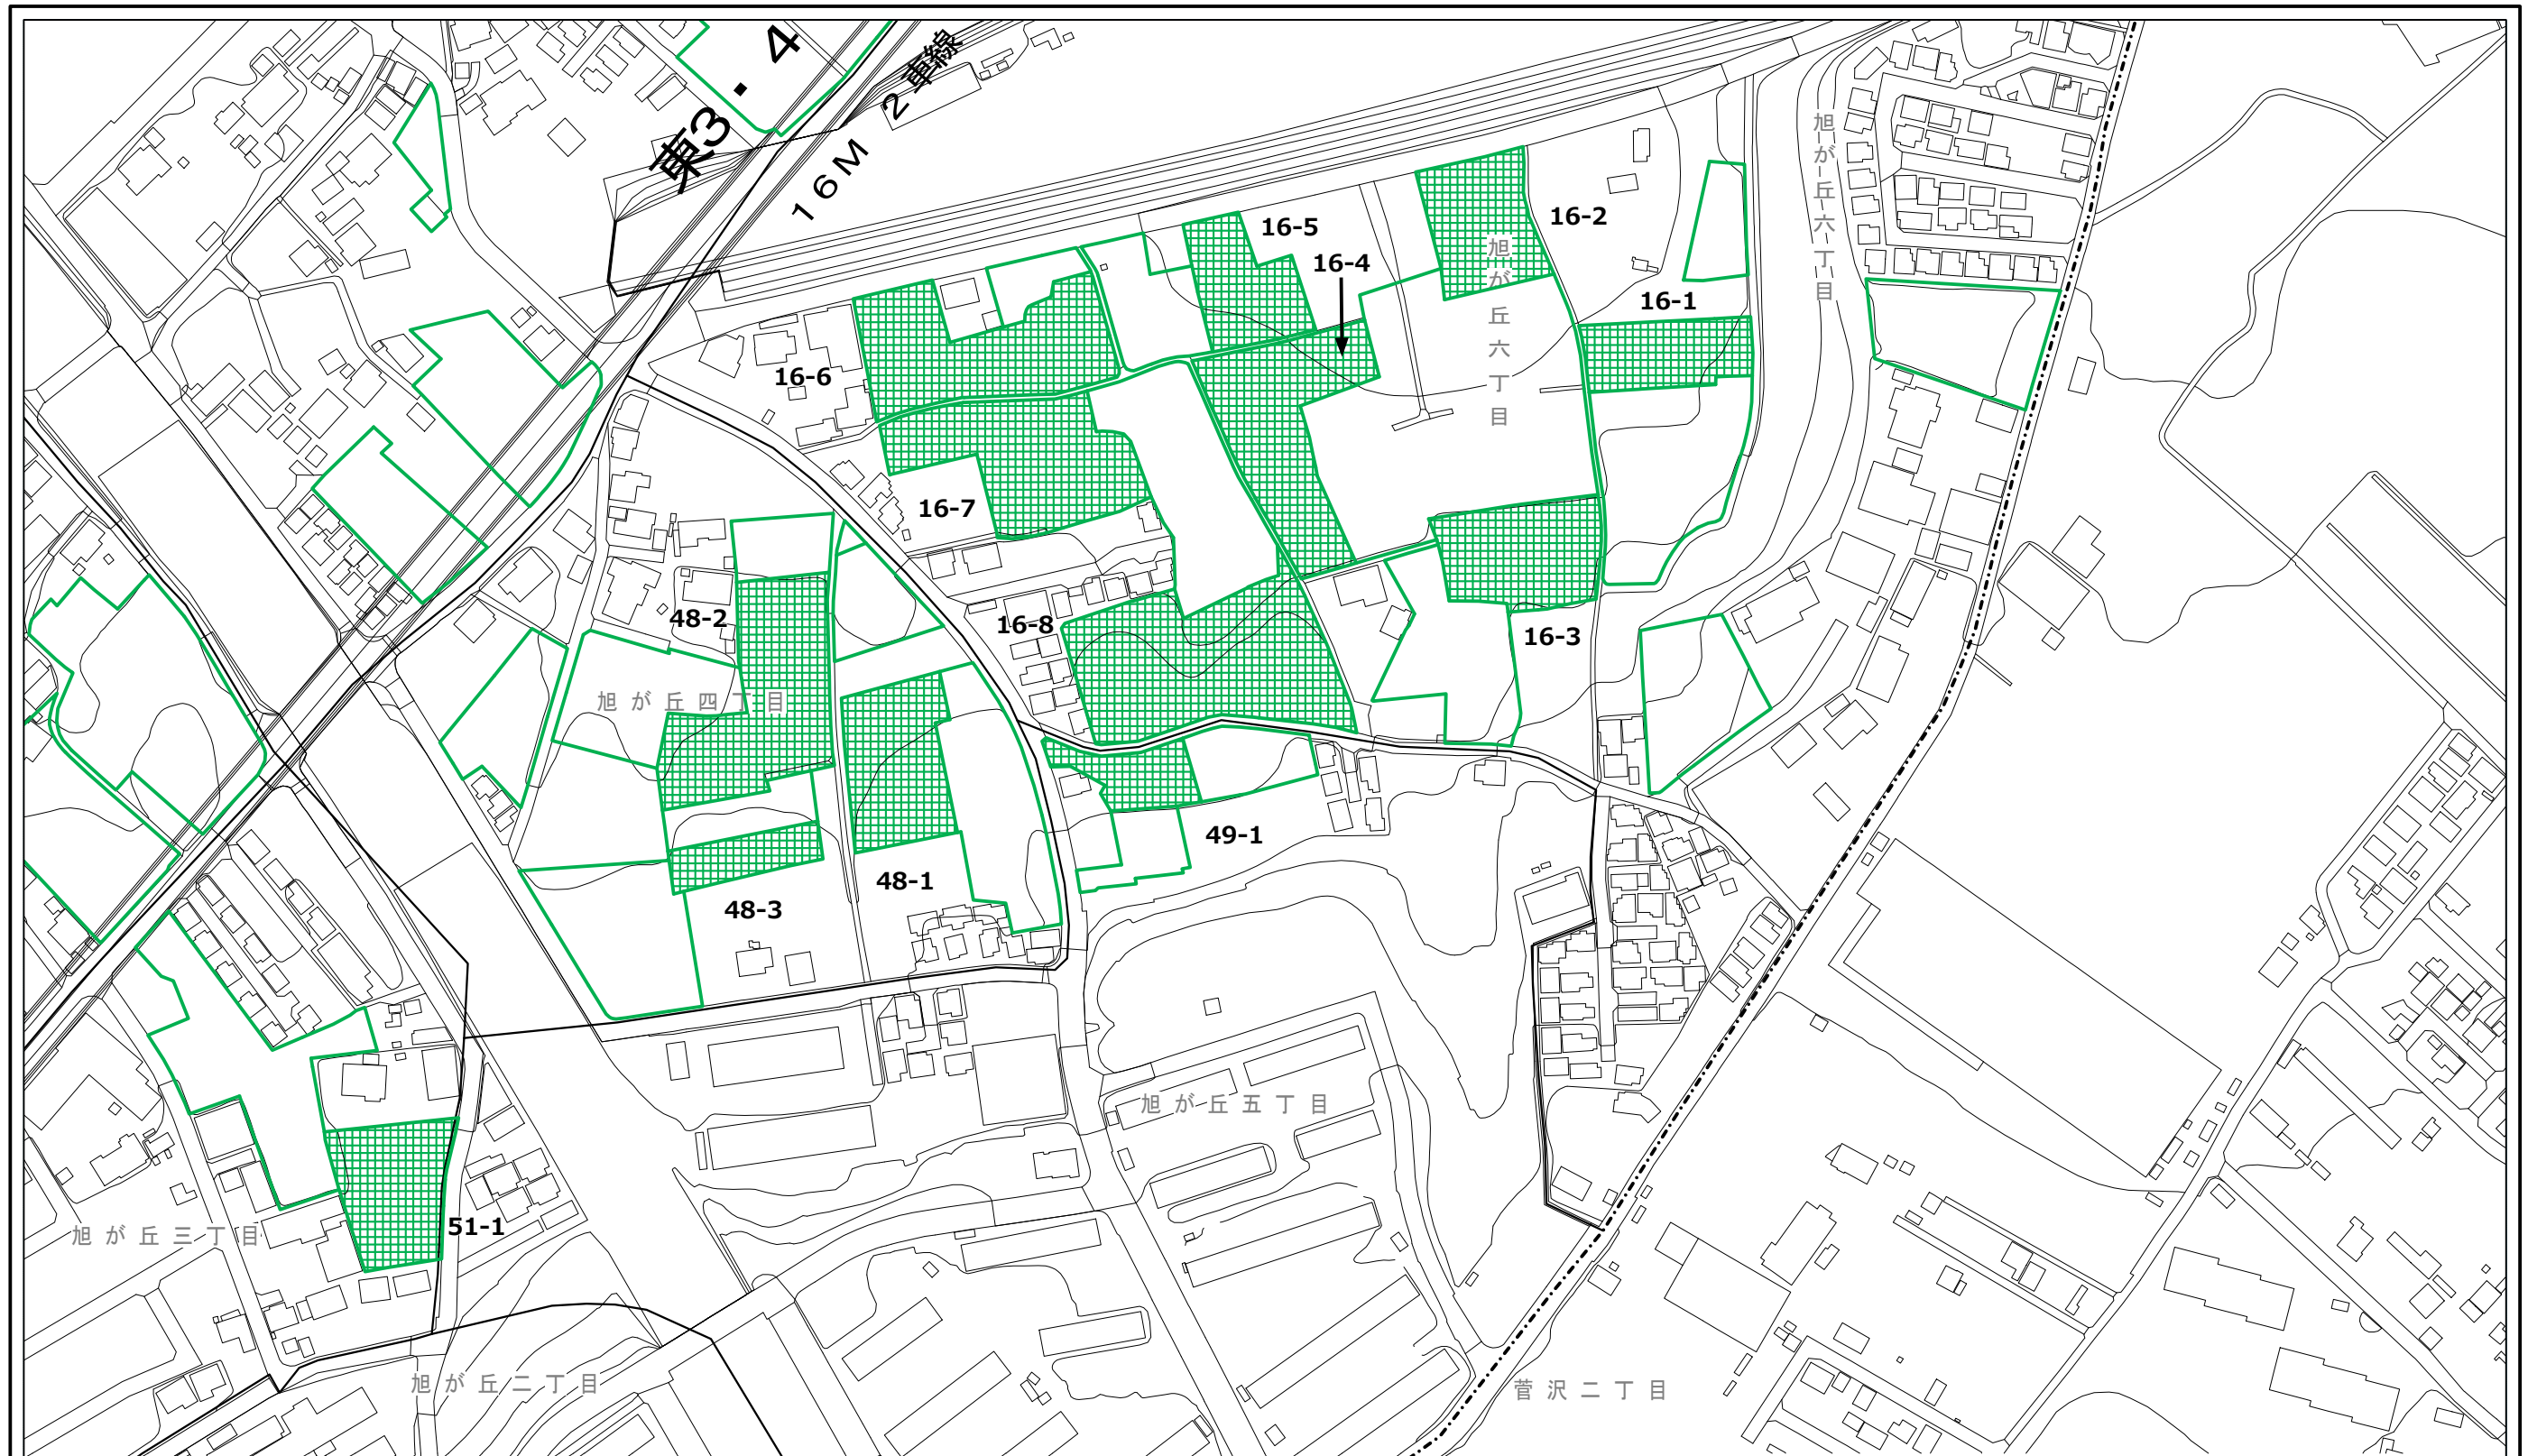


この地図は、東京都知事の承認を受けて、東京都縮尺2,500分の1地形図を利用して作成したものである。無断複製を禁ず。
承認番号 2都市基交著第11号 令和2年4月23日、2都市基街都第61号 令和2年6月18日

凡例



都市計画
生産緑地地区

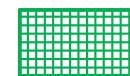


特定生産緑地
新規指定区域



1:2,500

清瀬市特定生産緑地 指定図

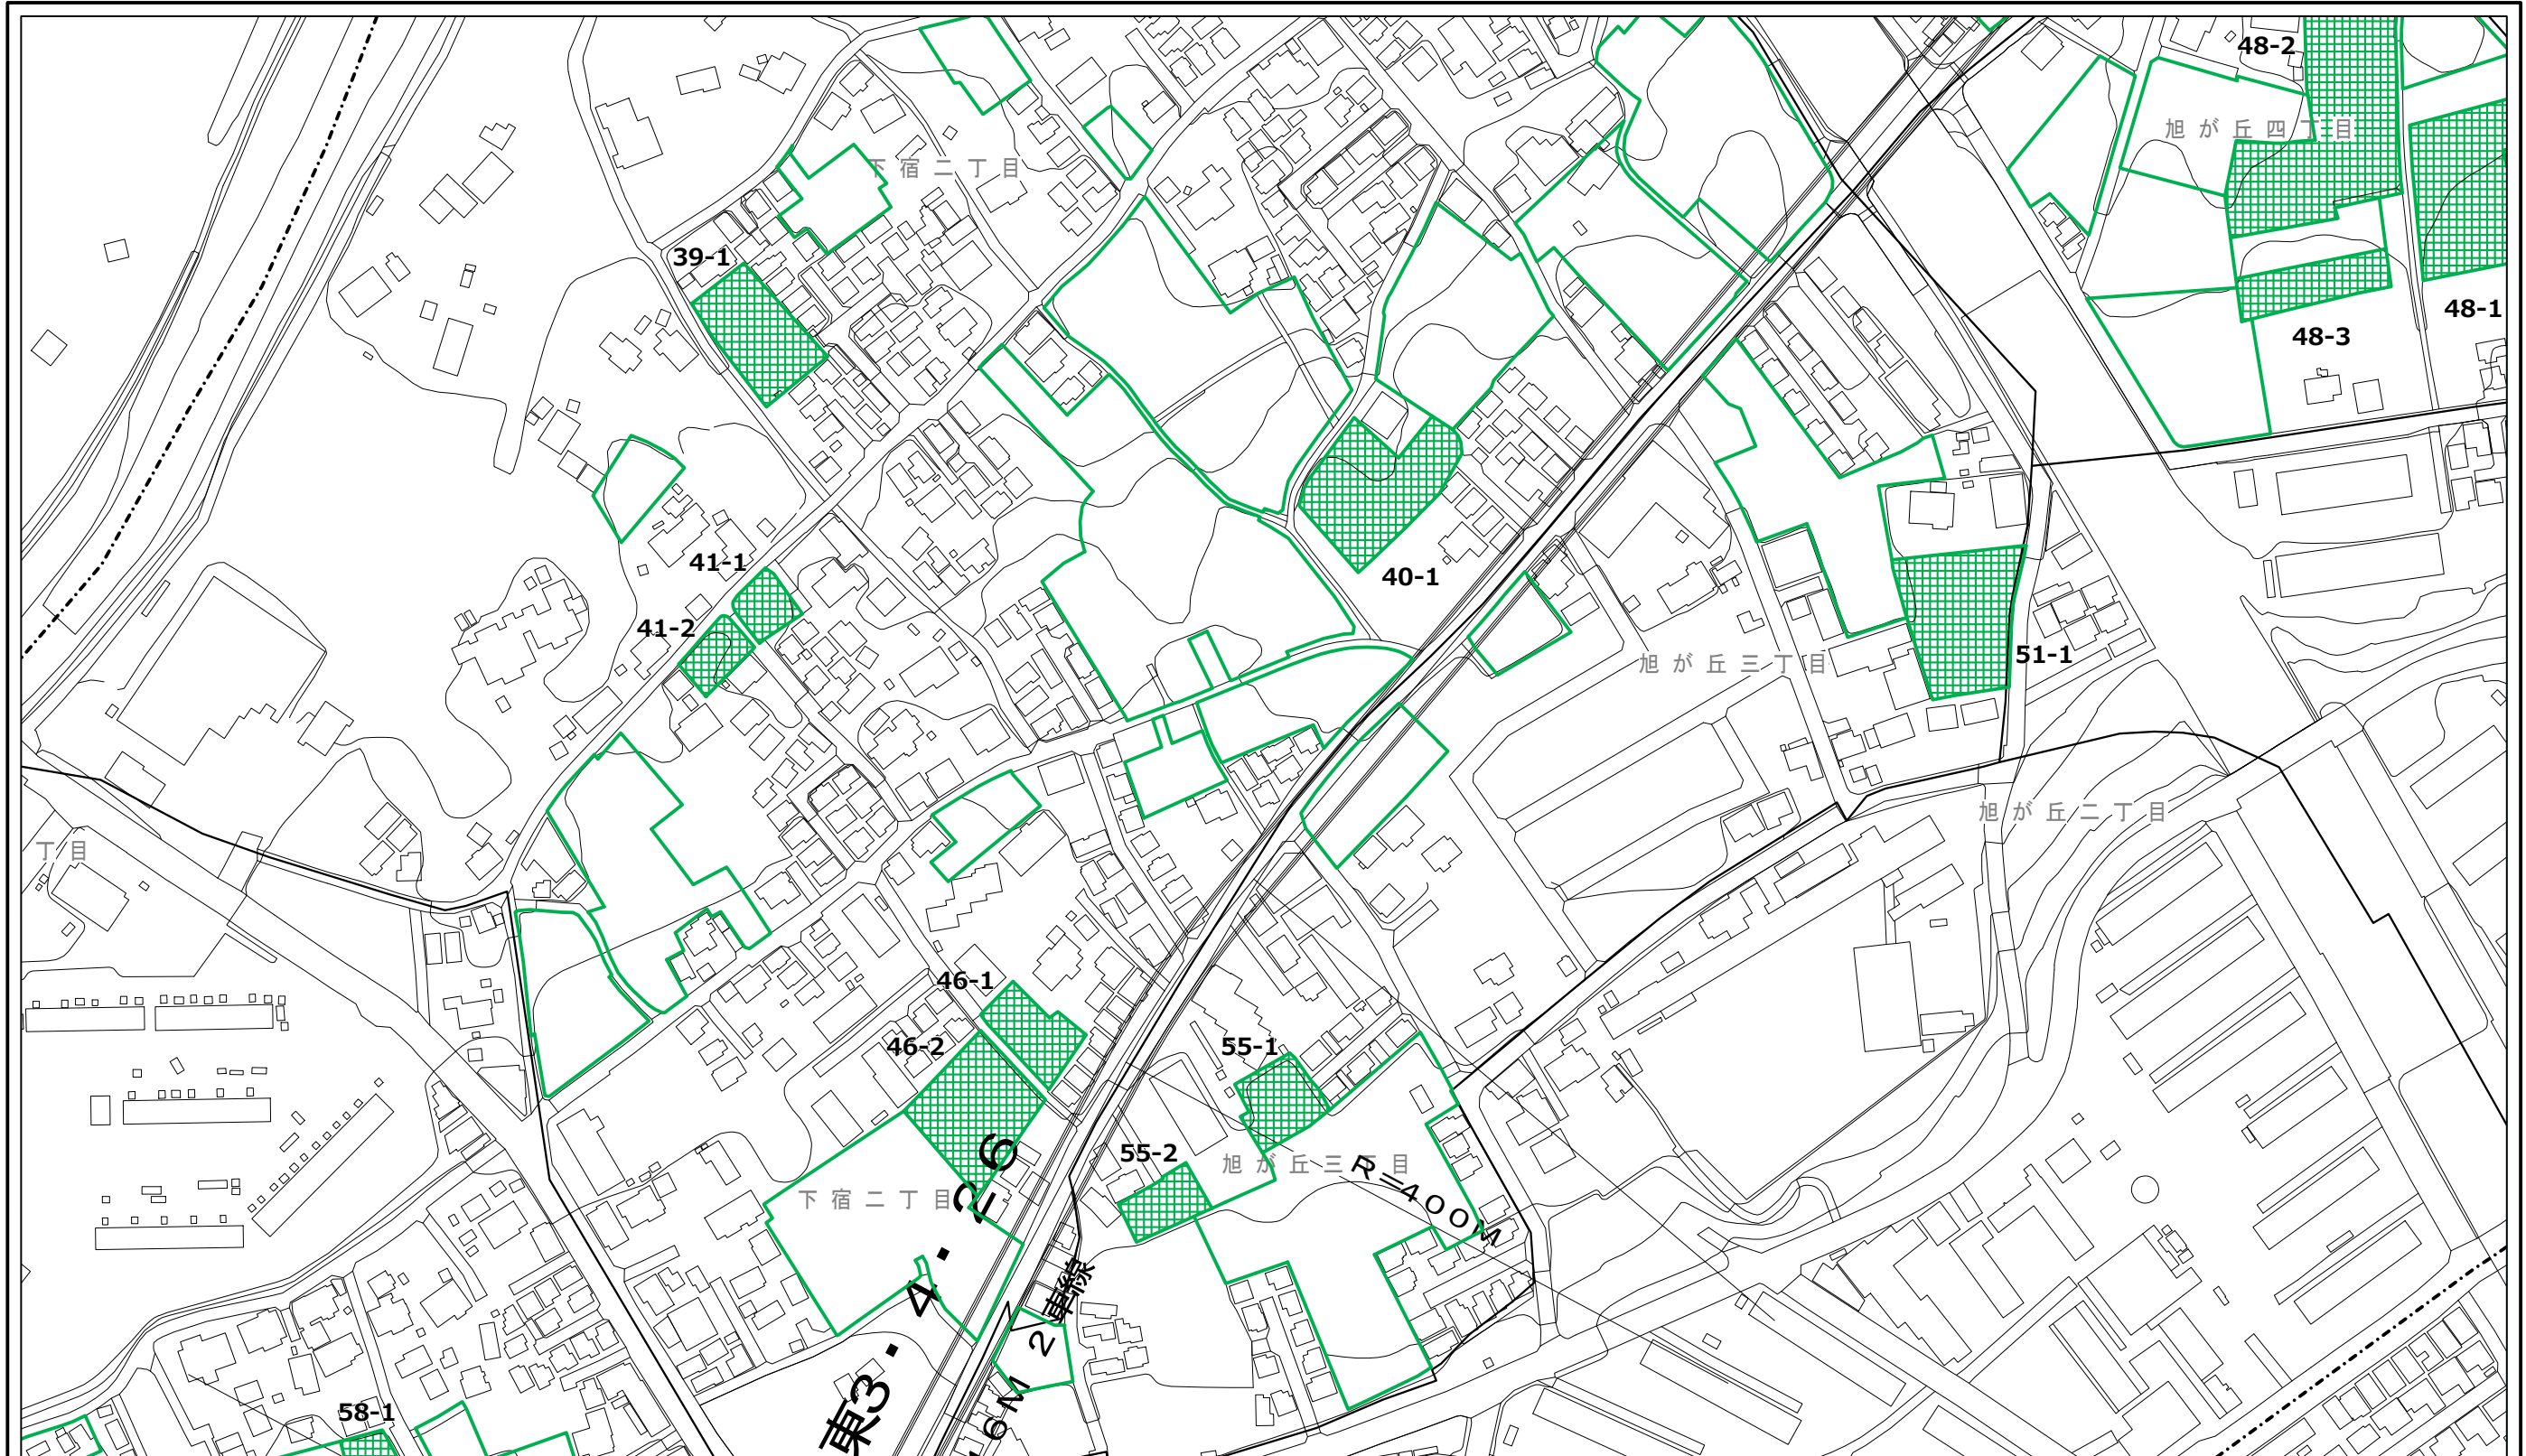


この地図は、東京都知事の承認を受けて、東京都縮尺2,500分の1地形図を利用して作成したものである。無断複製を禁ず。
承認番号 2都市基交著第11号 令和2年4月23日、2都市基街都第61号 令和2年6月18日


凡例



都市計画
生産緑地地区

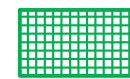


特定生産緑地
新規指定区域

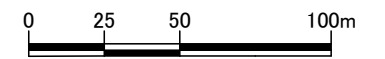

1:2,500

清瀬市特定生産緑地 指定図

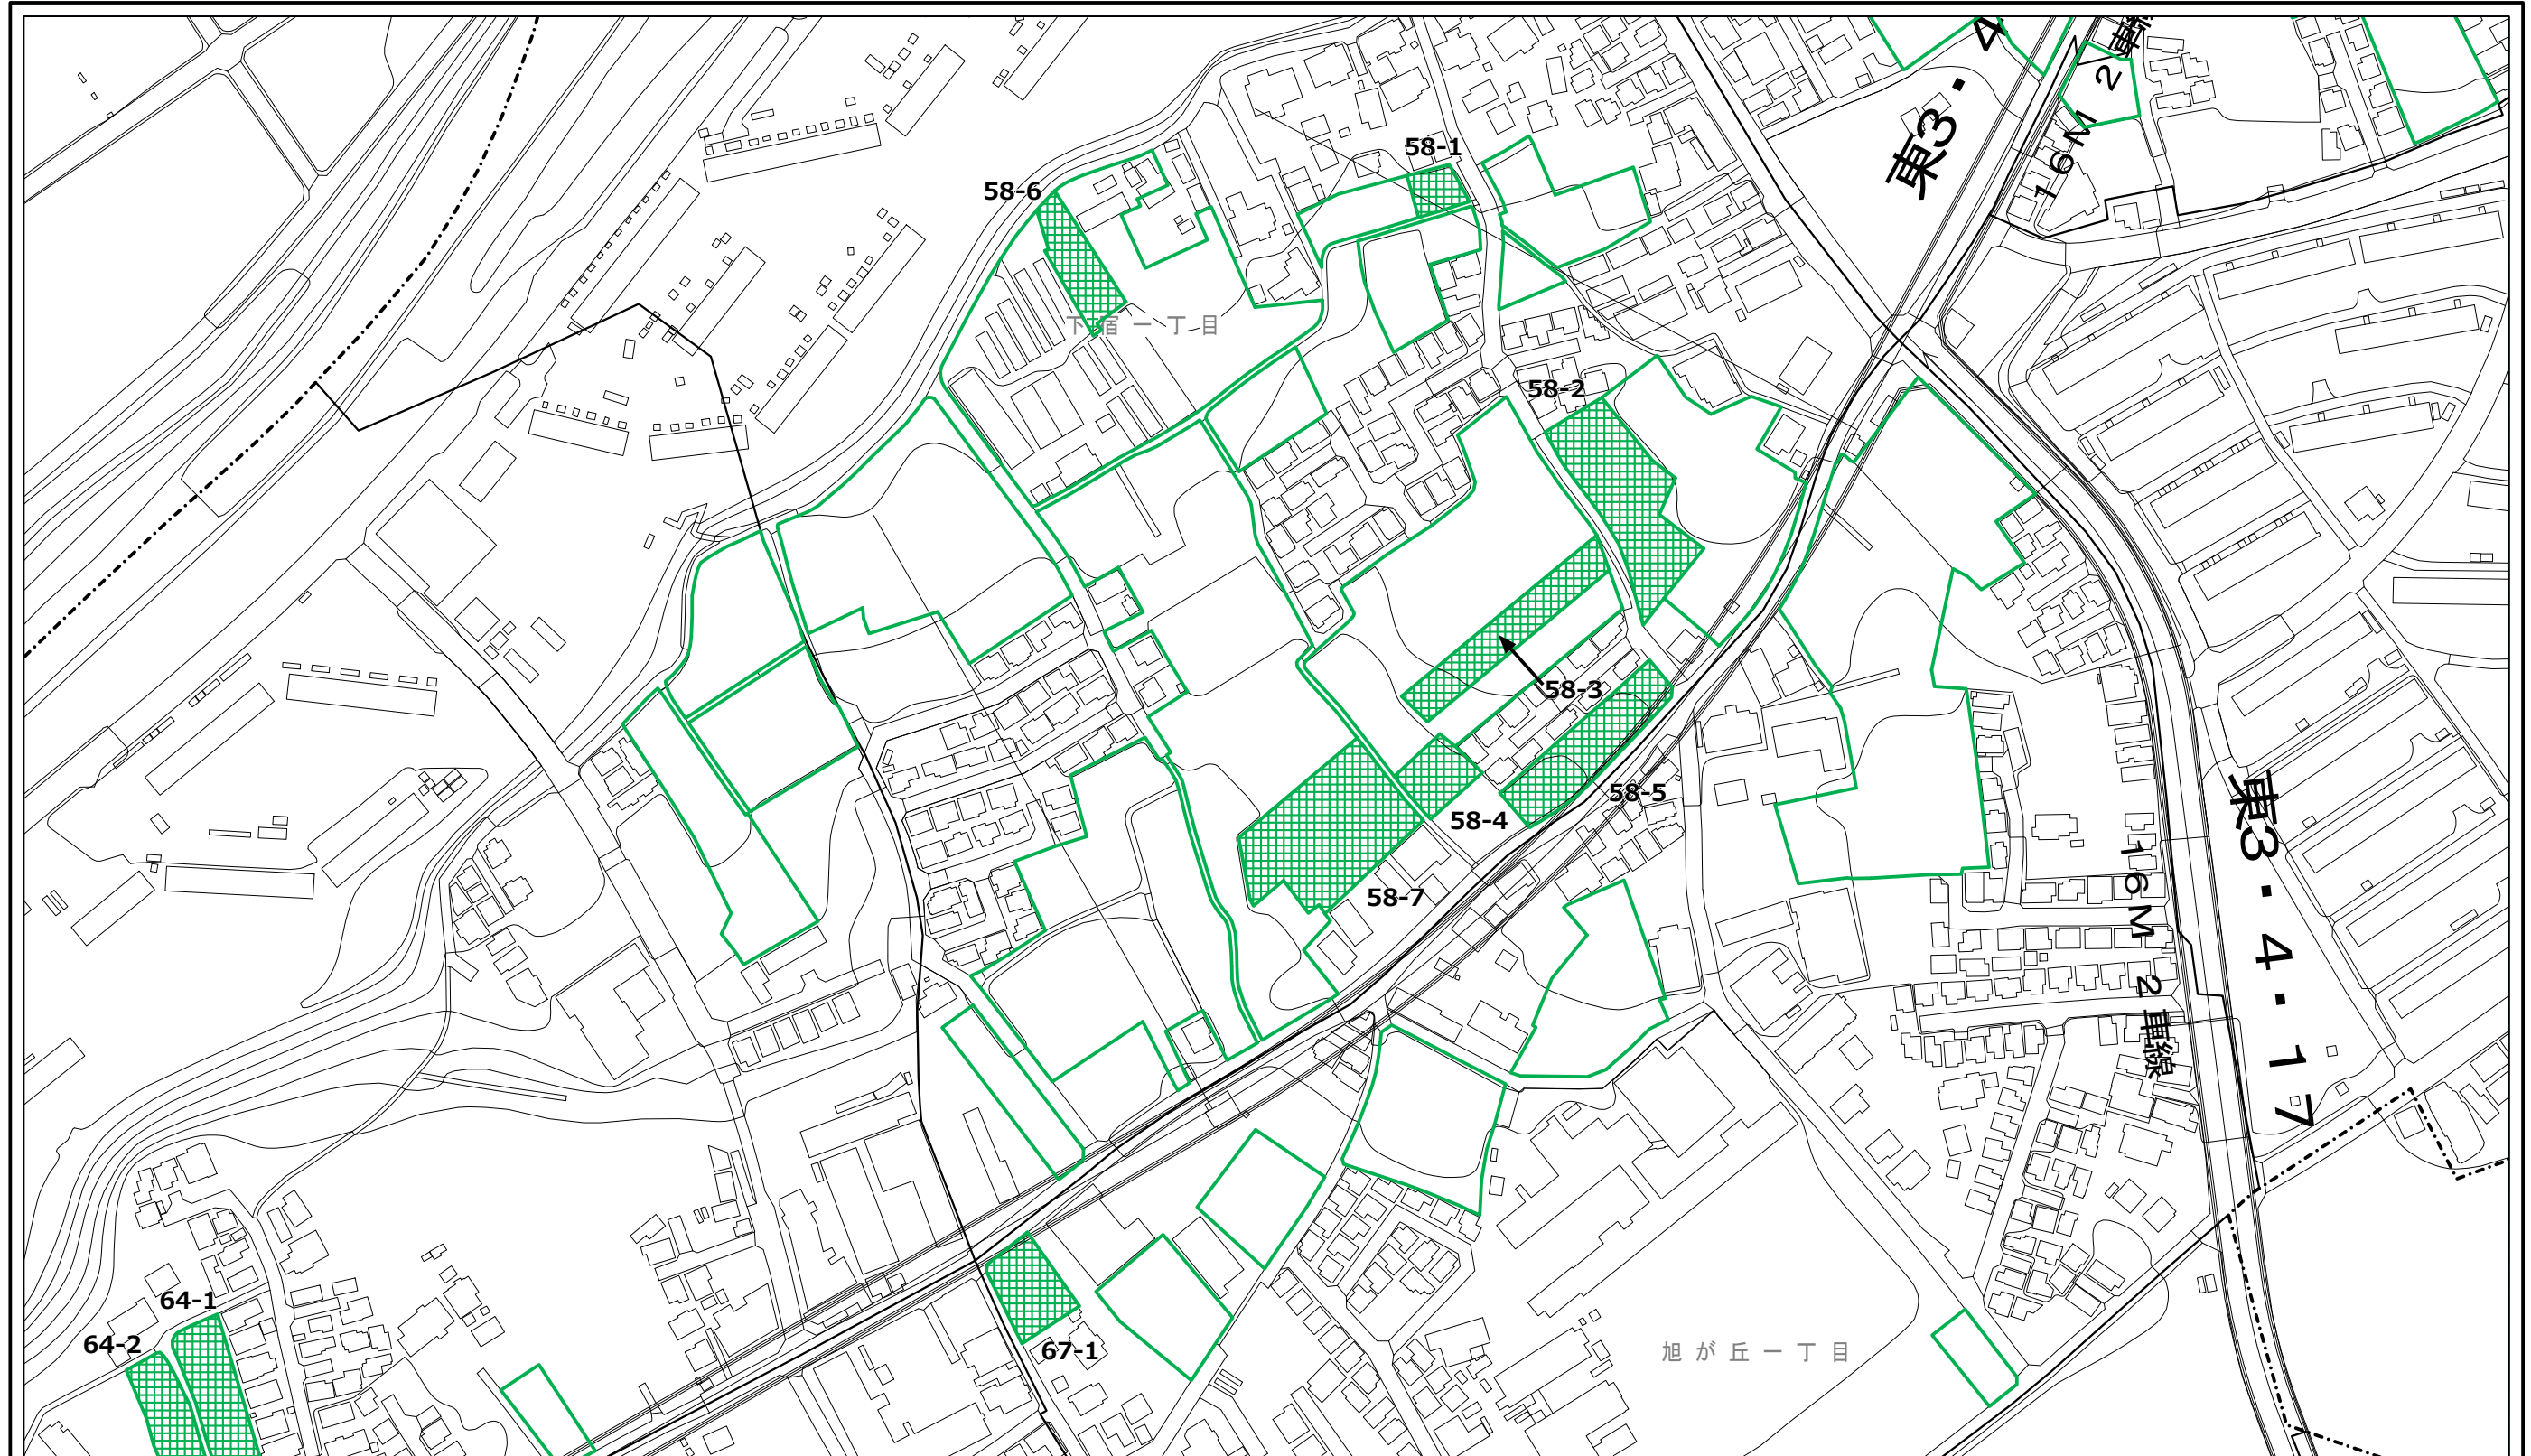


この地図は、東京都知事の承認を受けて、東京都縮尺2,500分の1地形図を利用して作成したものである。無断複製を禁ず。
承認番号 2都市基交著第11号 令和2年4月23日、2都市基街都第61号 令和2年6月18日

凡例



都市計画
生産緑地地区

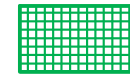


特定生産緑地
新規指定区域



1:2,500

清瀬市特定生産緑地 指定図

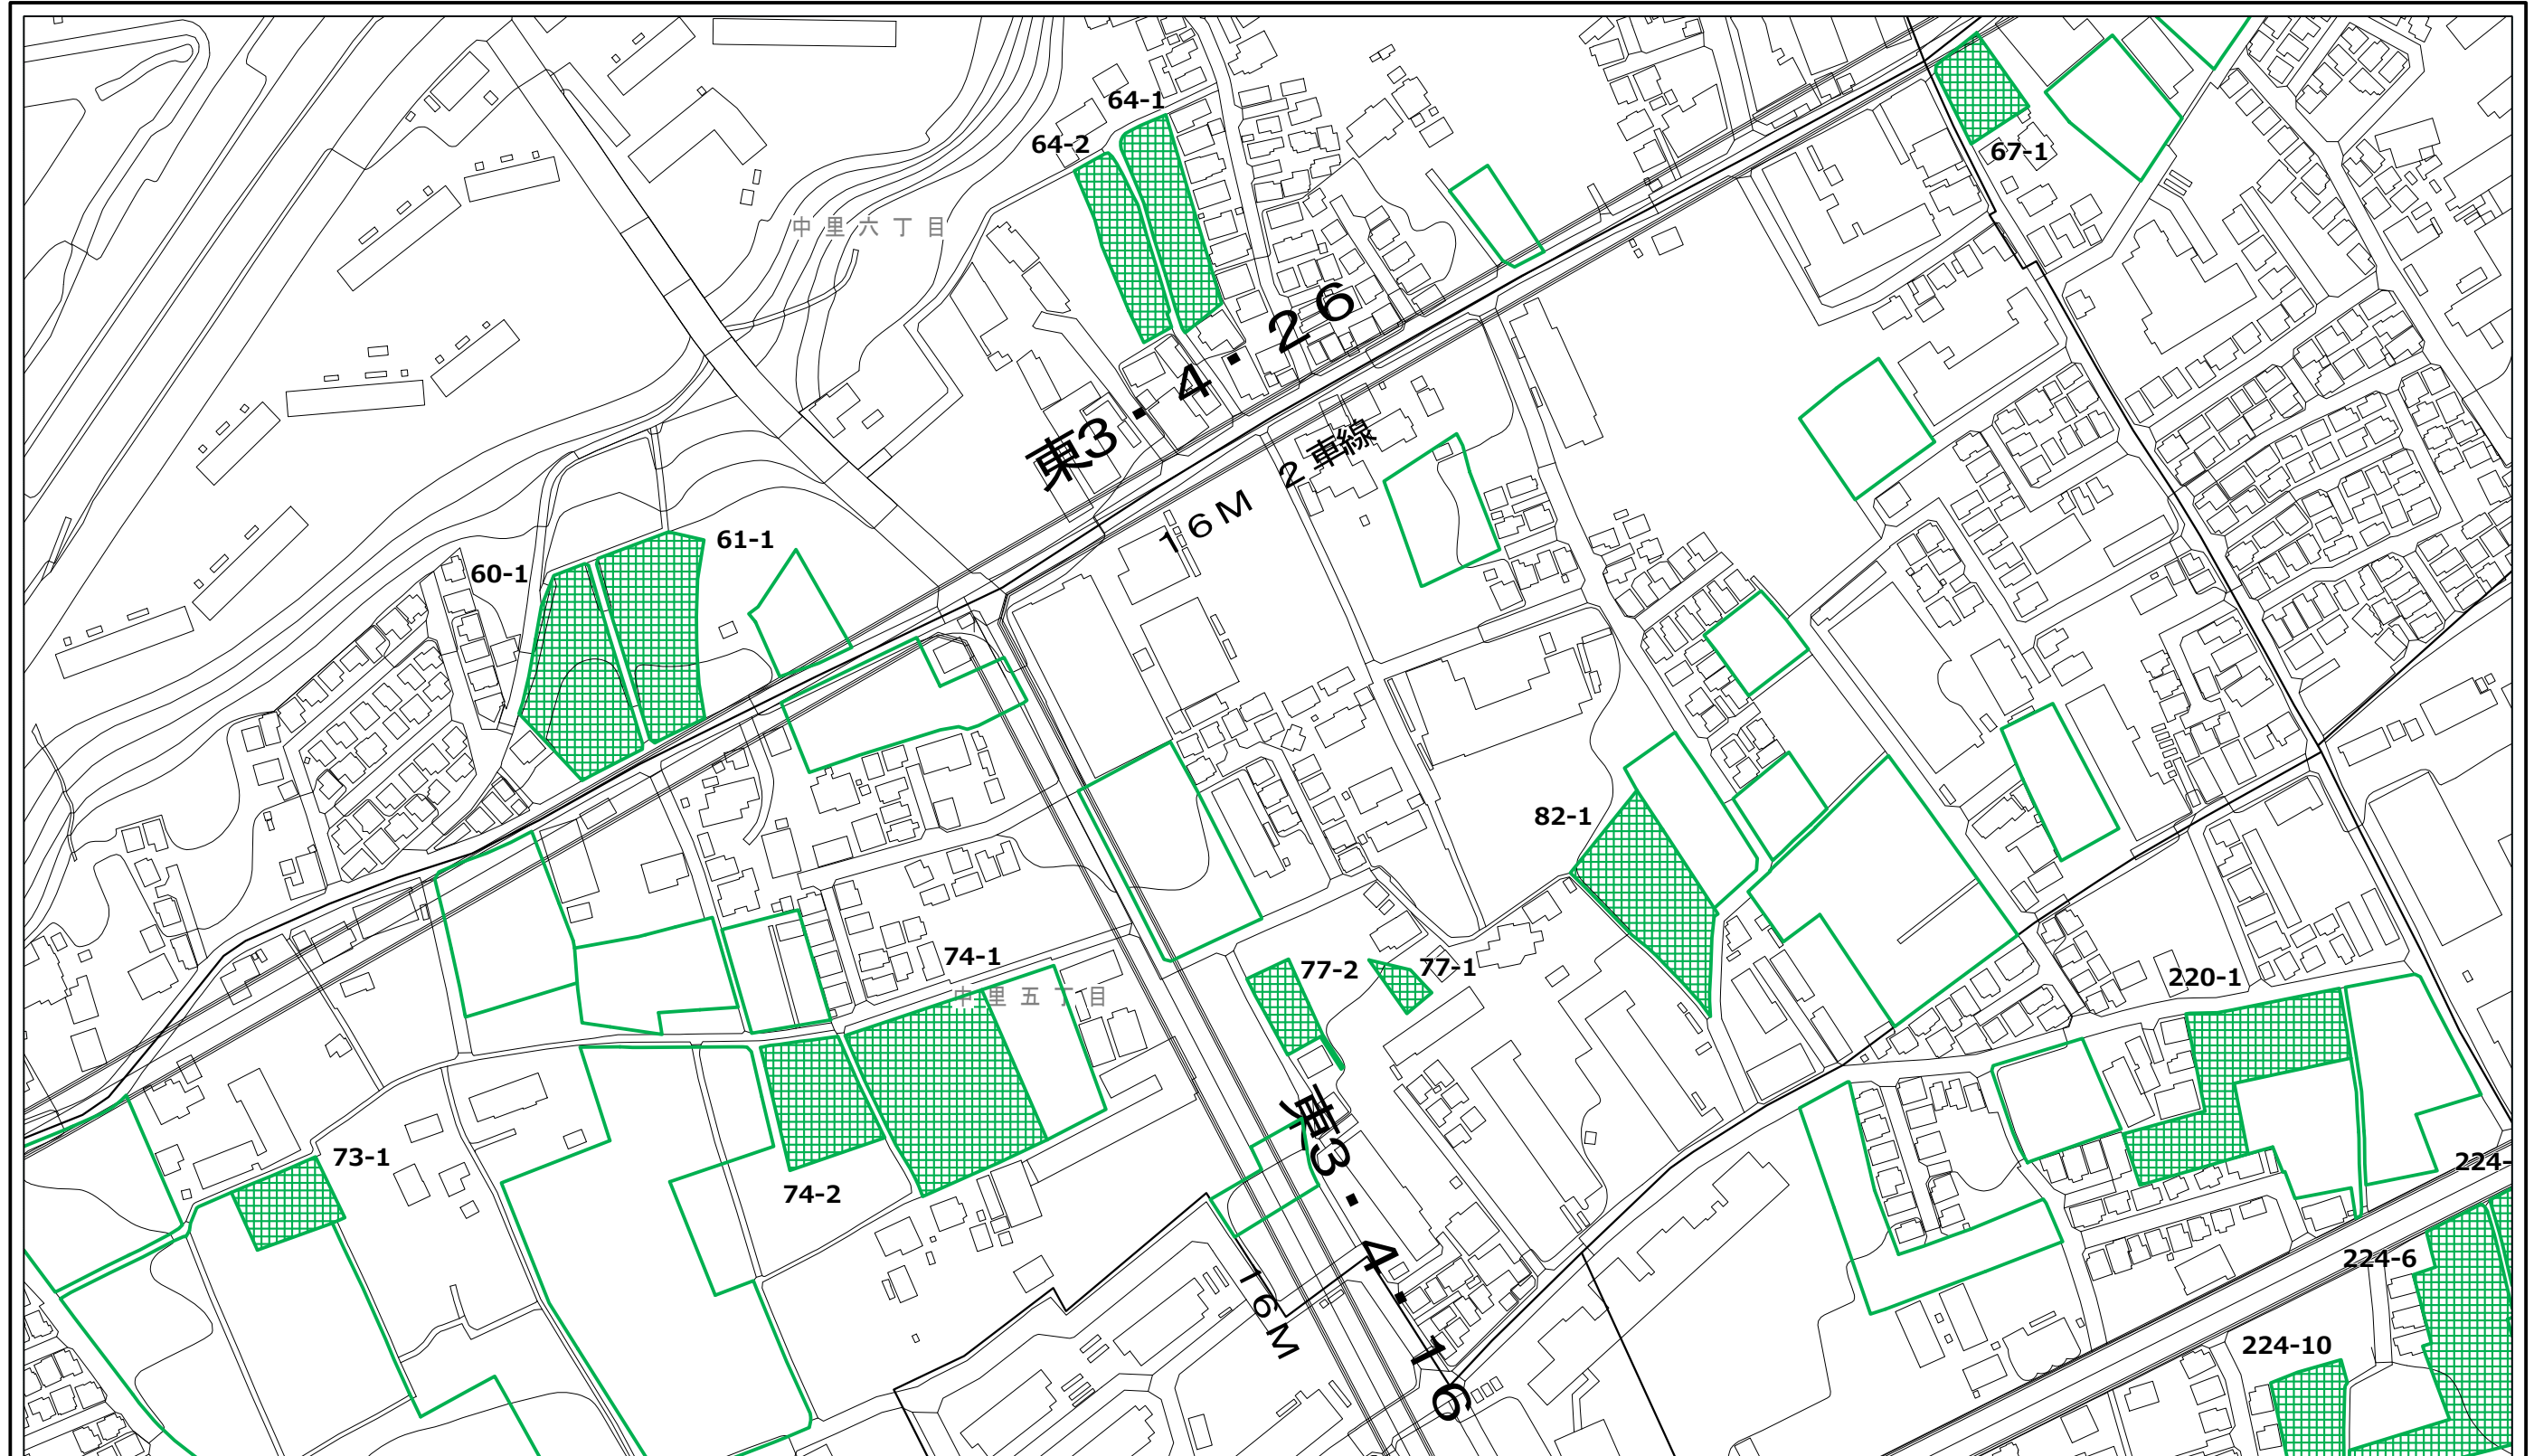


この地図は、東京都知事の承認を受けて、東京都縮尺2,500分の1地形図を利用して作成したものである。無断複製を禁ず。
承認番号 2都市基交著第11号 令和2年4月23日、2都市基街都第61号 令和2年6月18日


凡例



都市計画
生産緑地地区

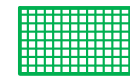

特定生産緑地
新規指定区域

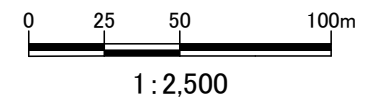


清瀬市特定生産緑地 指定図



この地図は、東京都知事の承認を受けて、東京都縮尺2,500分の1地形図を利用して作成したものである。無断複製を禁ず。
承認番号 2都市基交著第11号 令和2年4月23日、2都市基街都第61号 令和2年6月18日

凡例

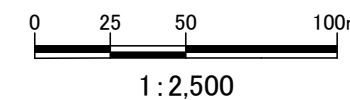

- 都市計画生産緑地地区
- 特定生産緑地新規指定区域




清瀬市特定生産緑地 指定図



この地図は、東京都知事の承認を受けて、東京都縮尺2,500分の1地形図を利用して作成したものである。無断複製を禁ず。
承認番号 2都市基交著第11号 令和2年4月23日、2都市基街都第61号 令和2年6月18日

凡例  都市計画生産緑地地区  特定生産緑地新規指定区域

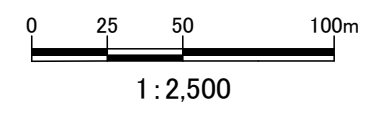
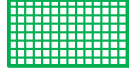



清瀬市特定生産緑地 指定図



この地図は、東京都知事の承認を受けて、東京都縮尺2,500分の1地形図を利用して作成したものである。無断複製を禁ず。
承認番号 2都市基交著第11号 令和2年4月23日、2都市基街都第61号 令和2年6月18日

凡例

	都市計画 生産緑地地区		特定生産緑地 新規指定区域
---	----------------	---	------------------

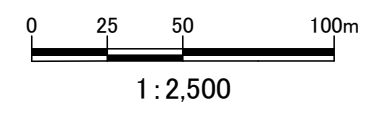

清瀬市特定生産緑地 指定図



この地図は、東京都知事の承認を受けて、東京都縮尺2,500分の1地形図を利用して作成したものである。無断複製を禁ず。
承認番号 2都市基交著第11号 令和2年4月23日、2都市基街都第61号 令和2年6月18日

凡例



都市計画
生産緑地地区




特定生産緑地
新規指定区域



1:2,500


清瀬市特定生産緑地 指定図

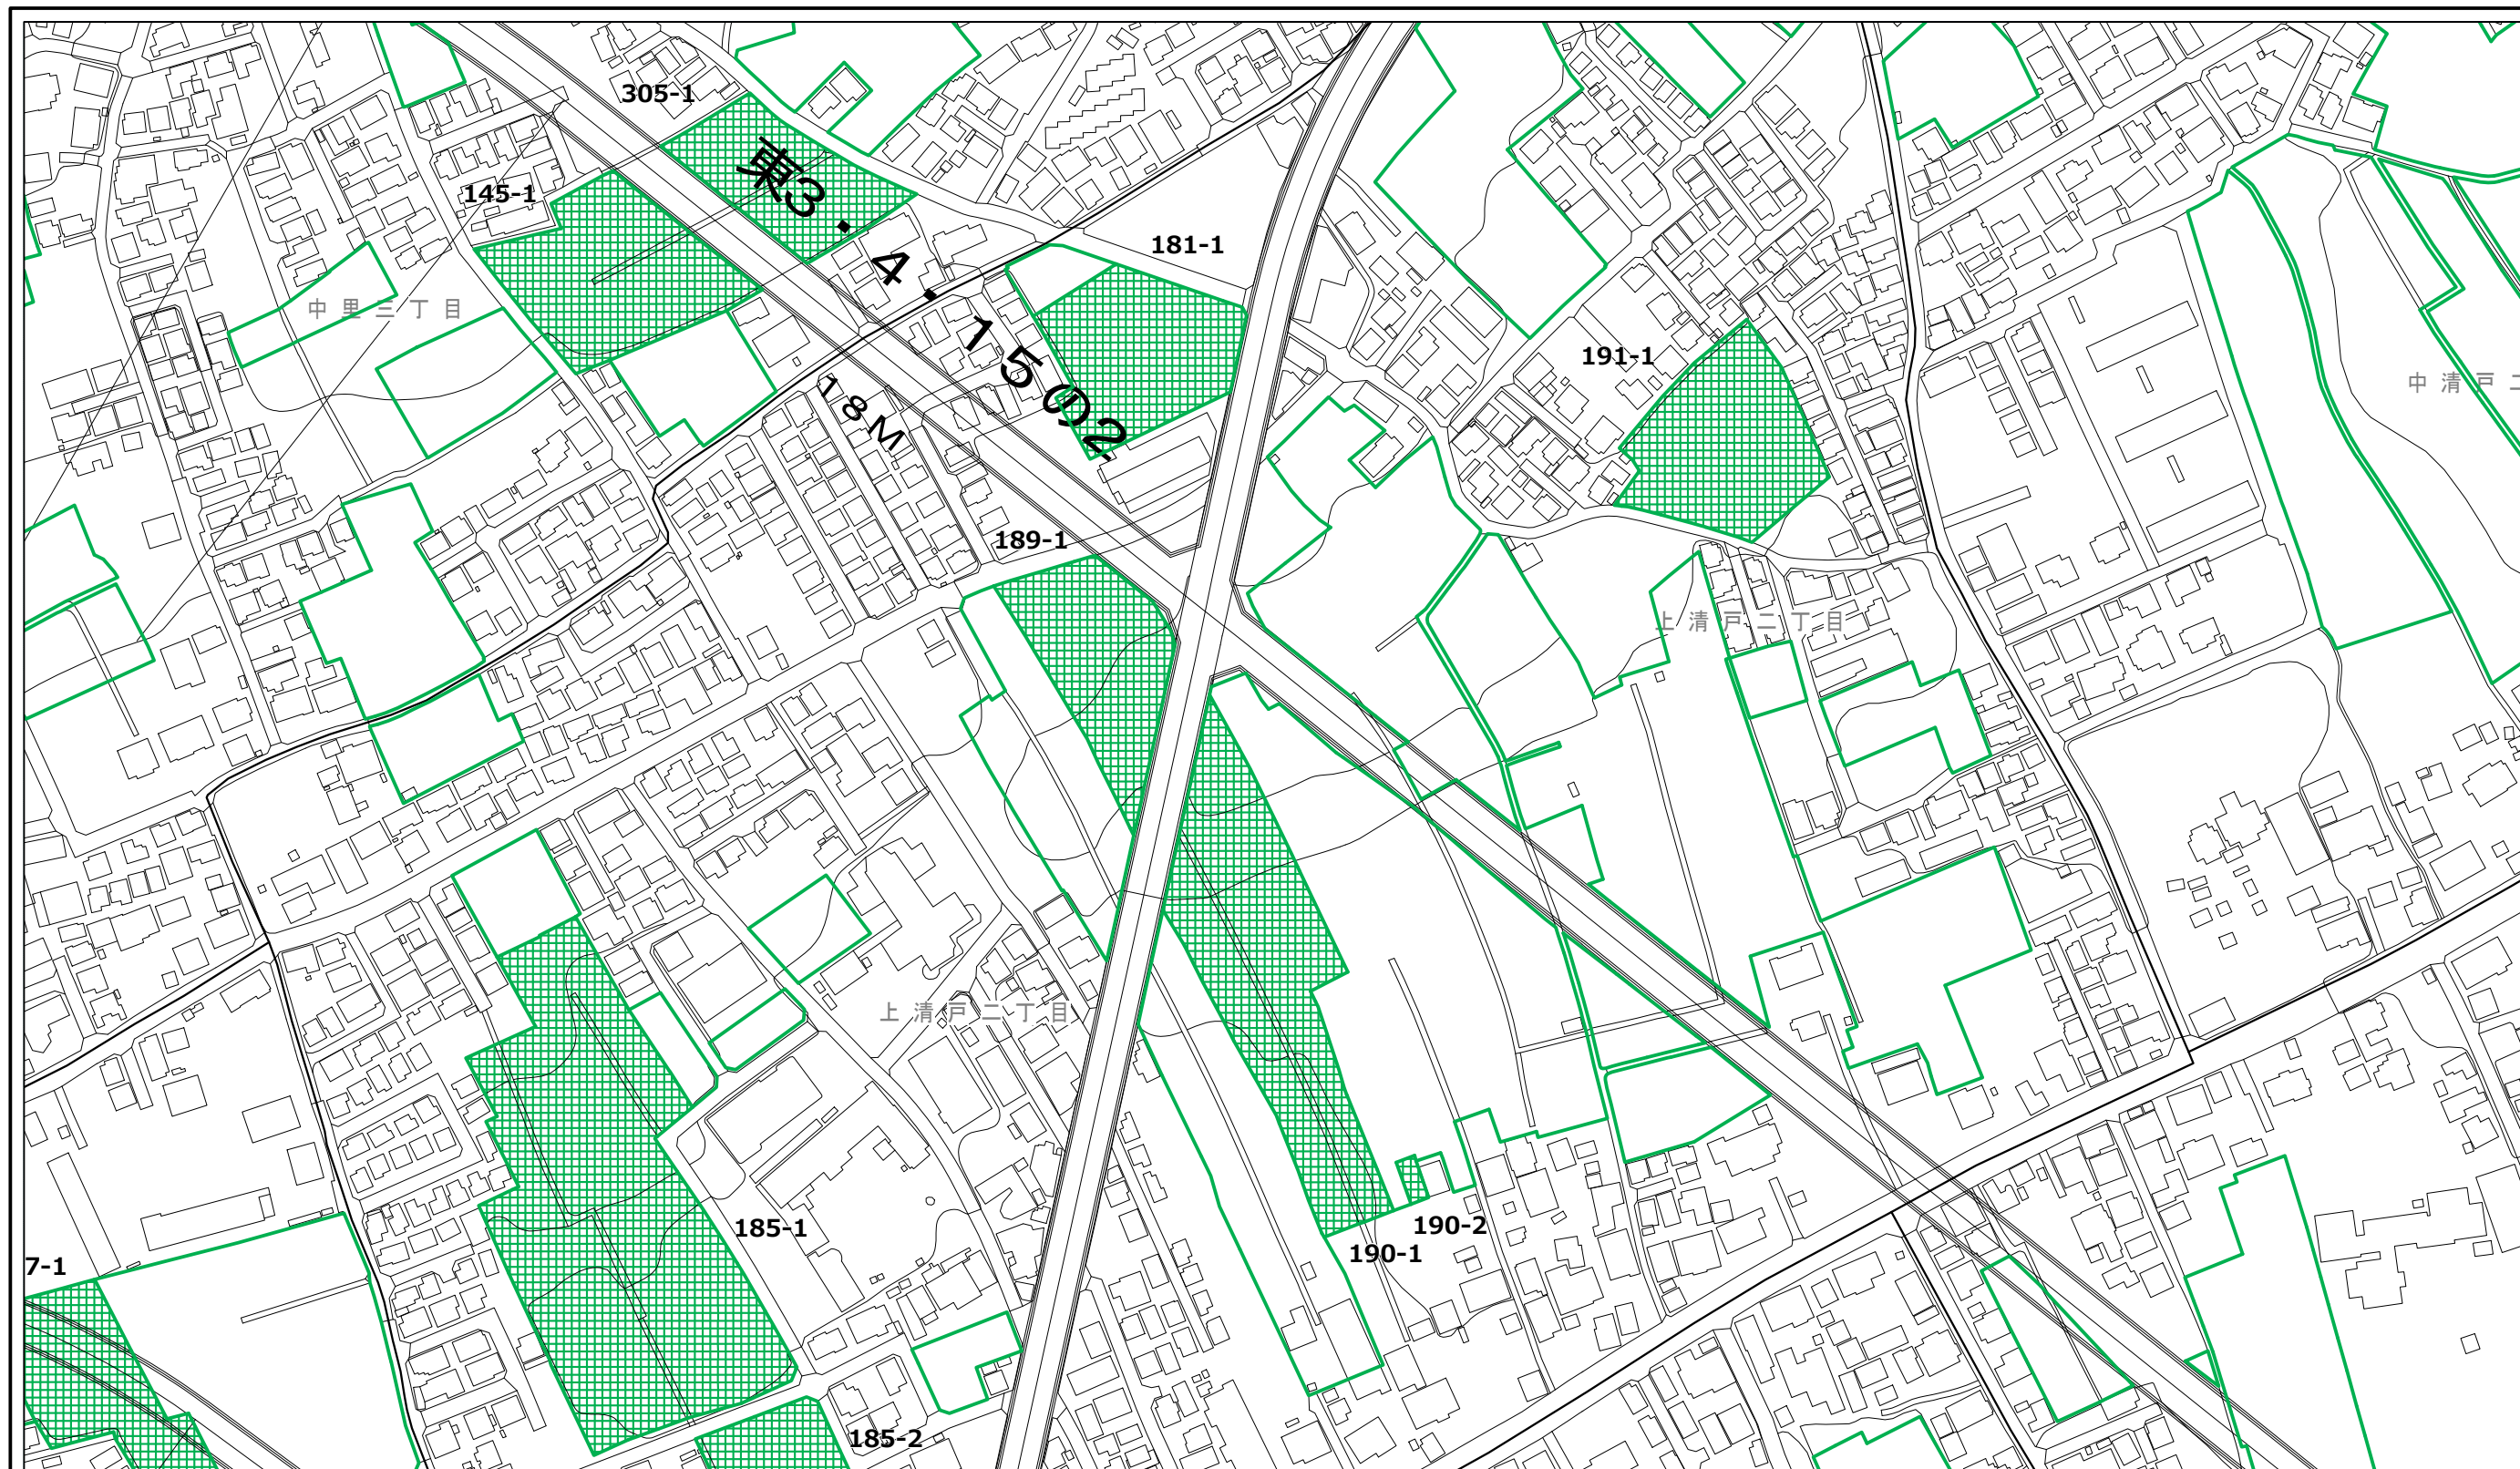


この地図は、東京都知事の承認を受けて、東京都縮尺2,500分の1地形図を利用して作成したものである。無断複製を禁ず。
承認番号 2都市基交著第11号 令和2年4月23日、2都市基街都第61号 令和2年6月18日

凡例

-  都市計画生産緑地地区
-  特定生産緑地新規指定区域

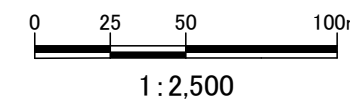

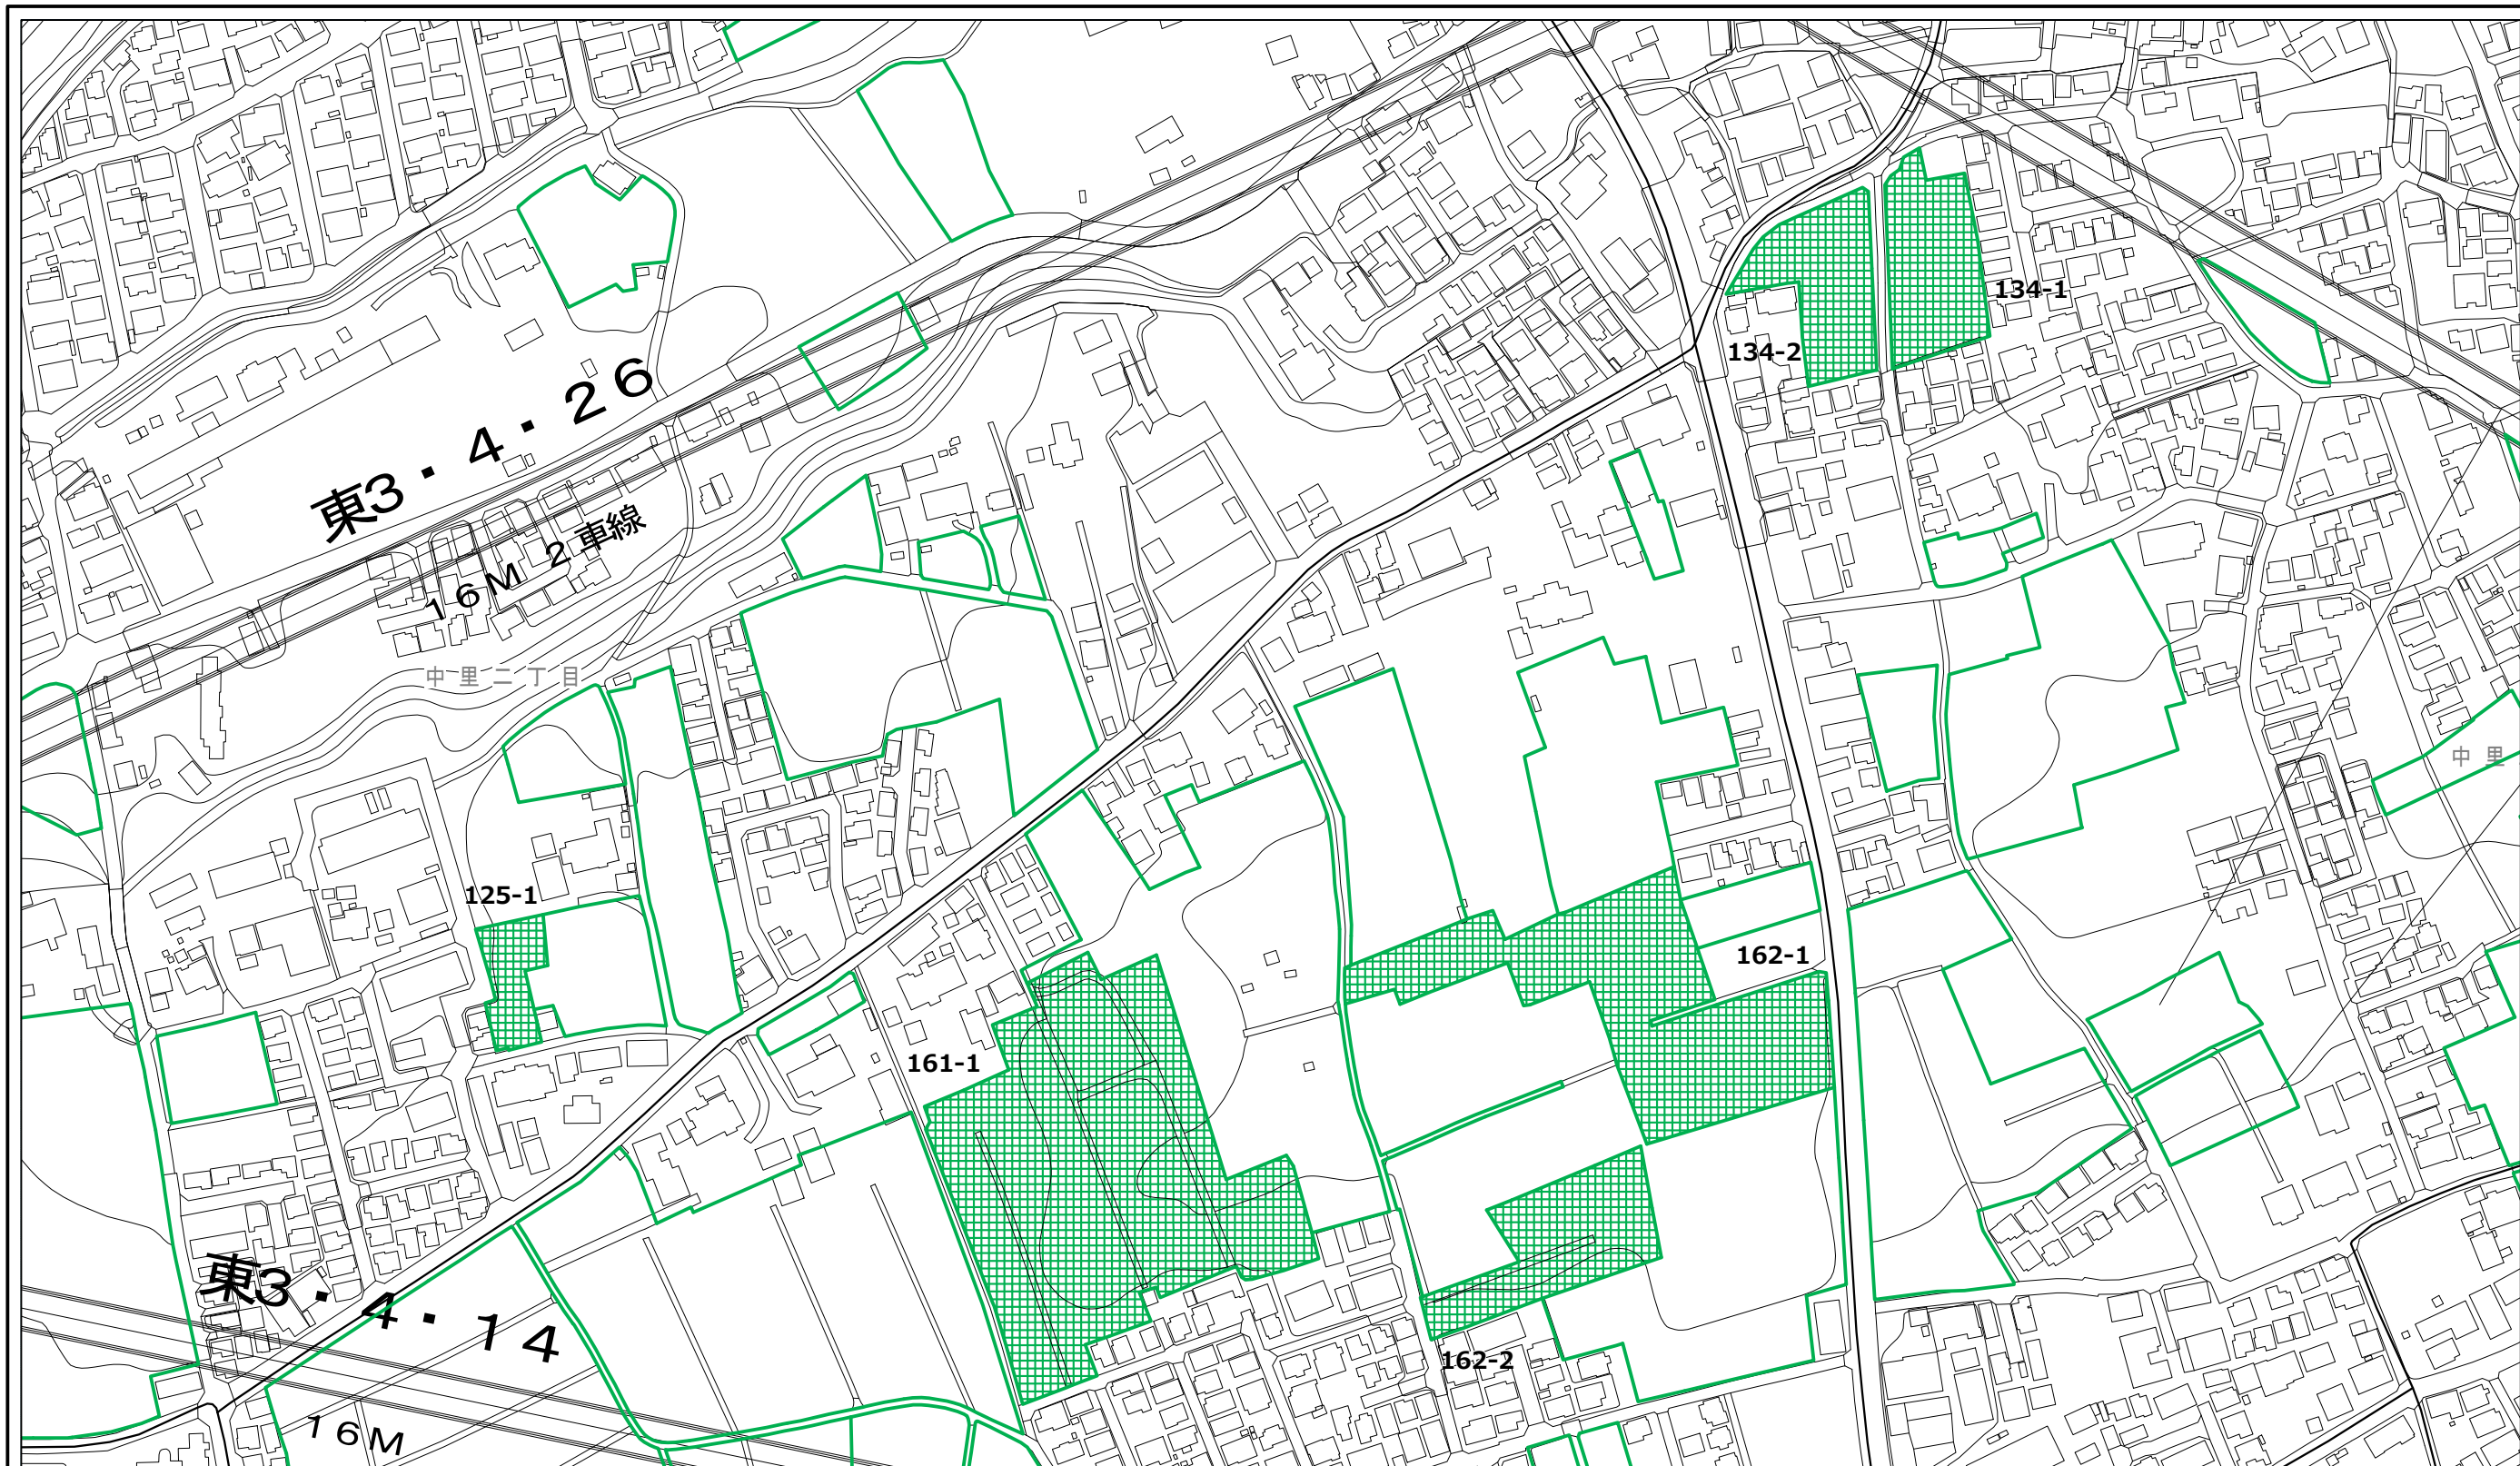

この地図は、東京都知事の承認を受けて、東京都縮尺2,500分の1地形図を利用して作成したものである。無断複製を禁ず。
承認番号 2都市基交著第11号 令和2年4月23日、2都市基街都第61号 令和2年6月18日

凡例




都市計画
生産緑地地区



特定生産緑地
新規指定区域



1:2,500

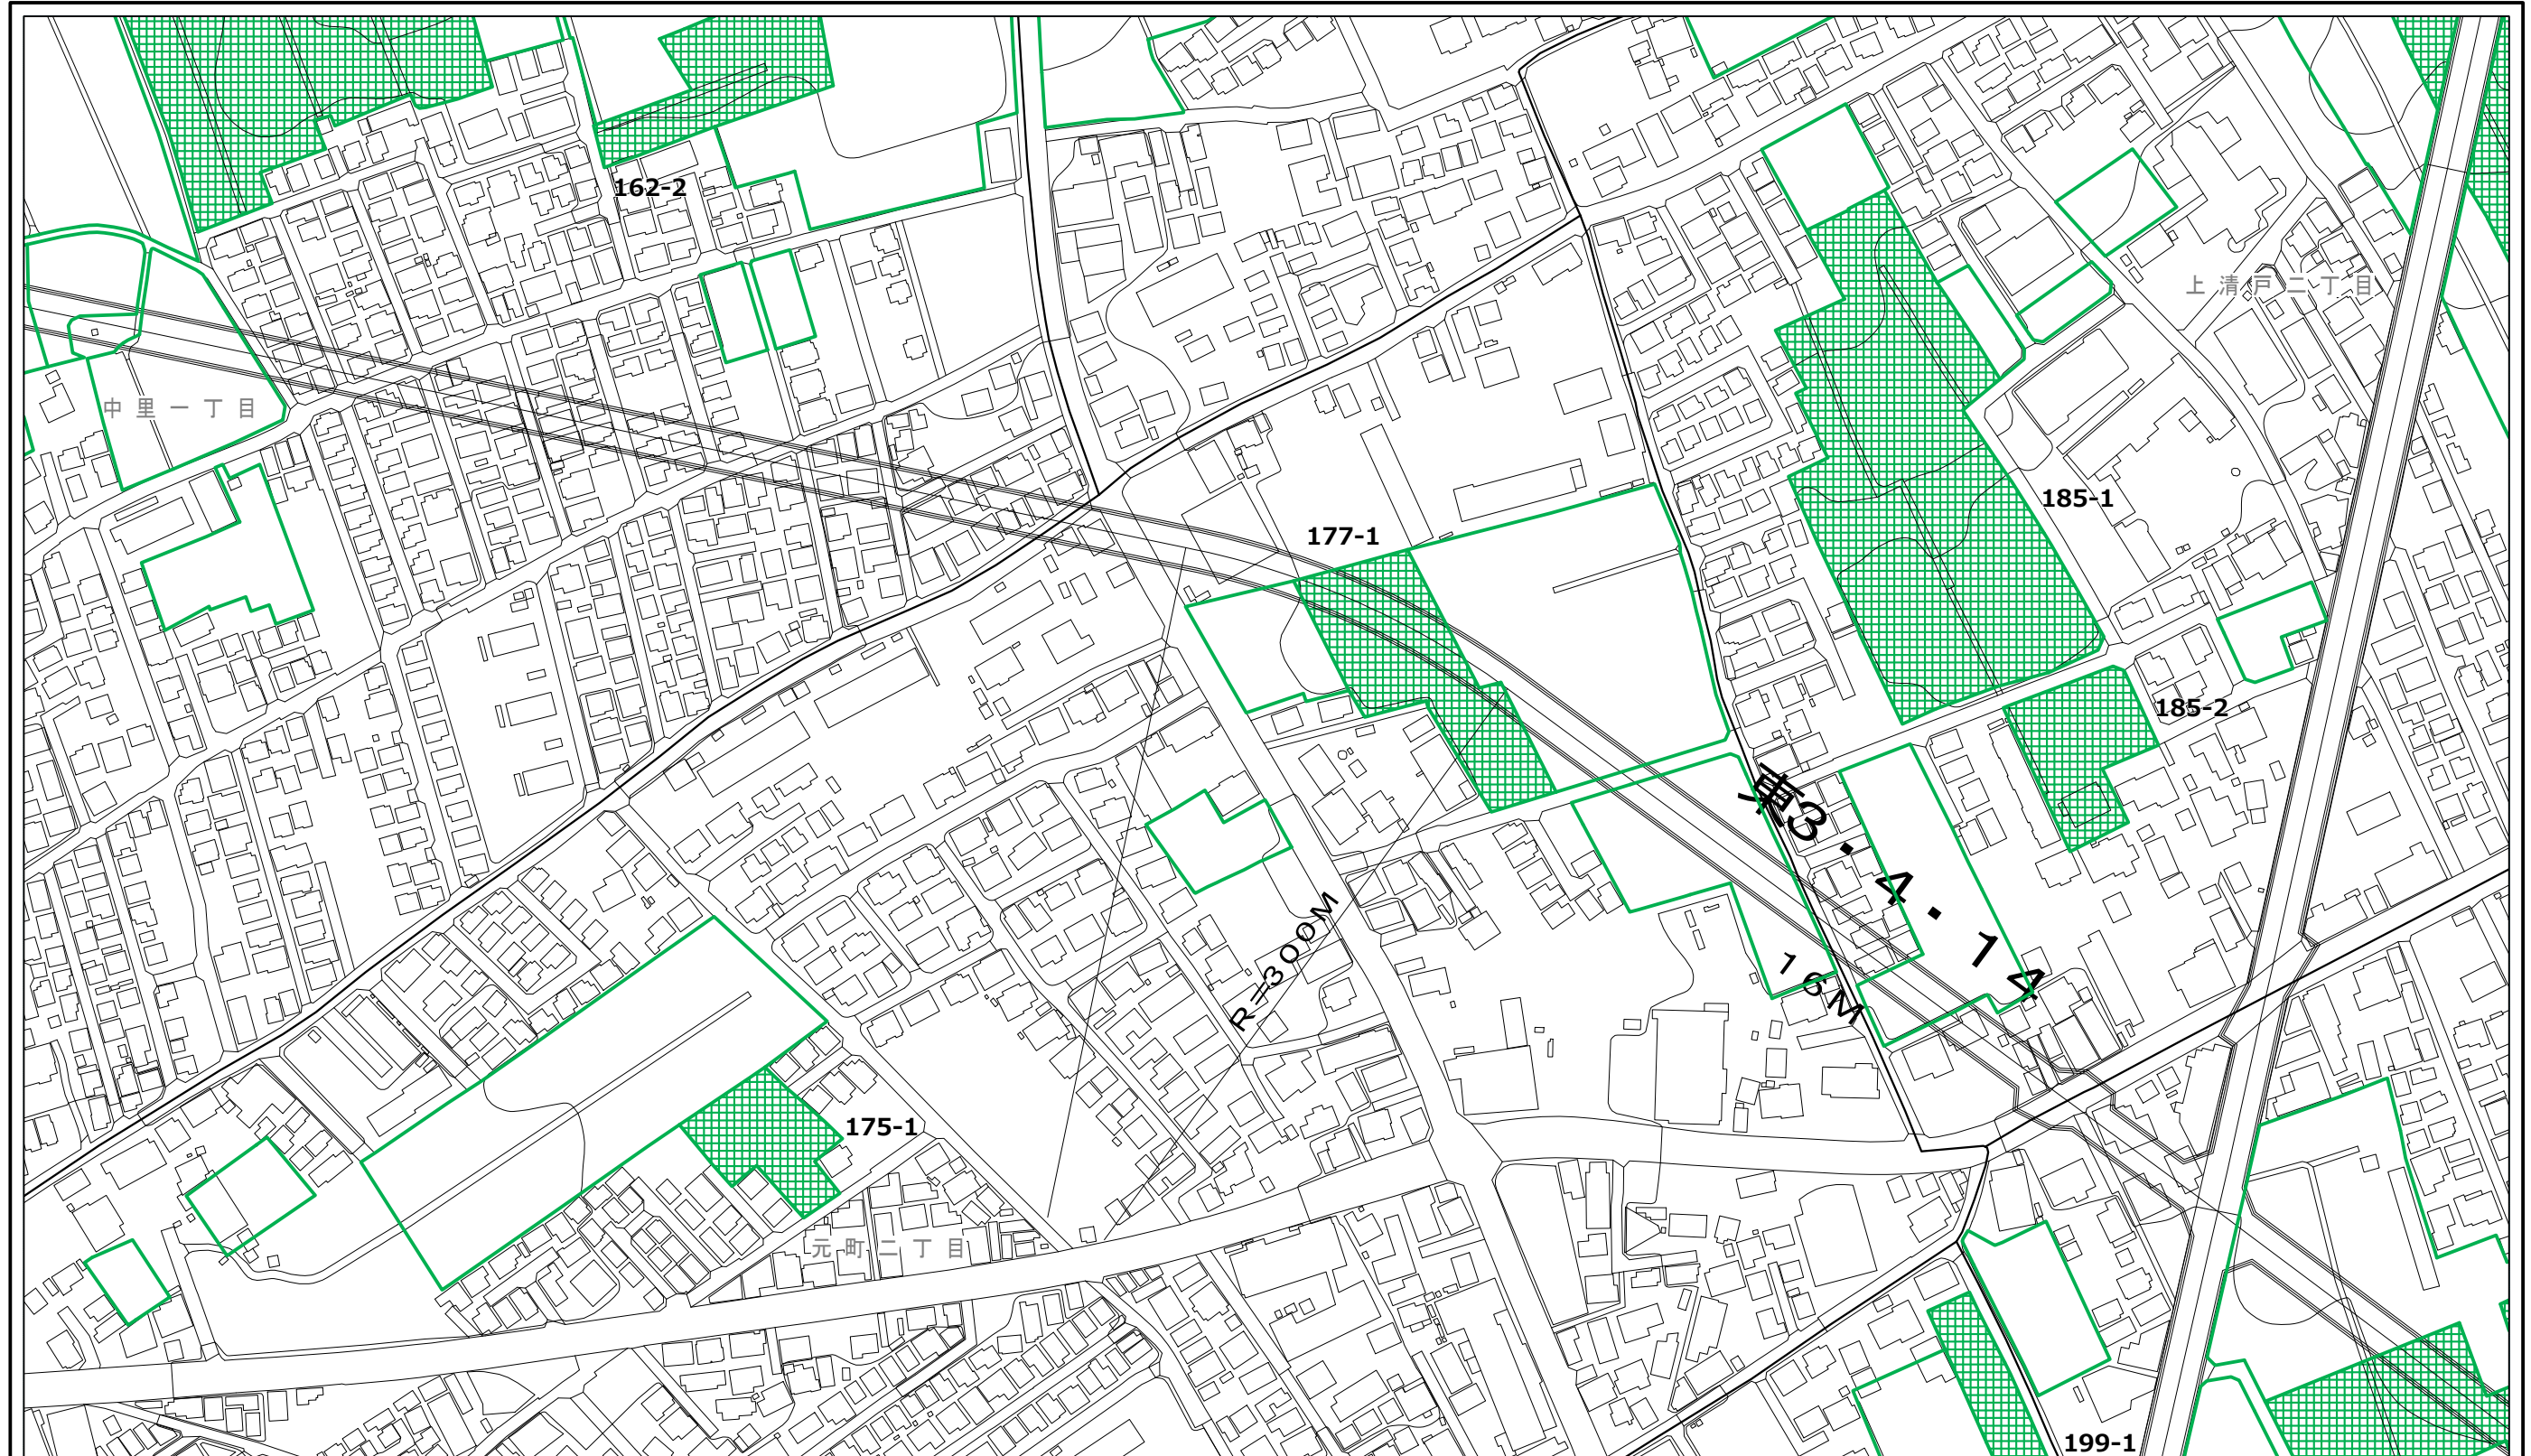


この地図は、東京都知事の承認を受けて、東京都縮尺2,500分の1地形図を利用して作成したものである。無断複製を禁ず。
承認番号 2都市基交著第11号 令和2年4月23日、2都市基街都第61号 令和2年6月18日


凡例




都市計画
生産緑地地区

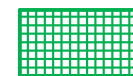

特定生産緑地
新規指定区域

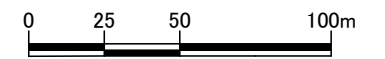

1:2,500

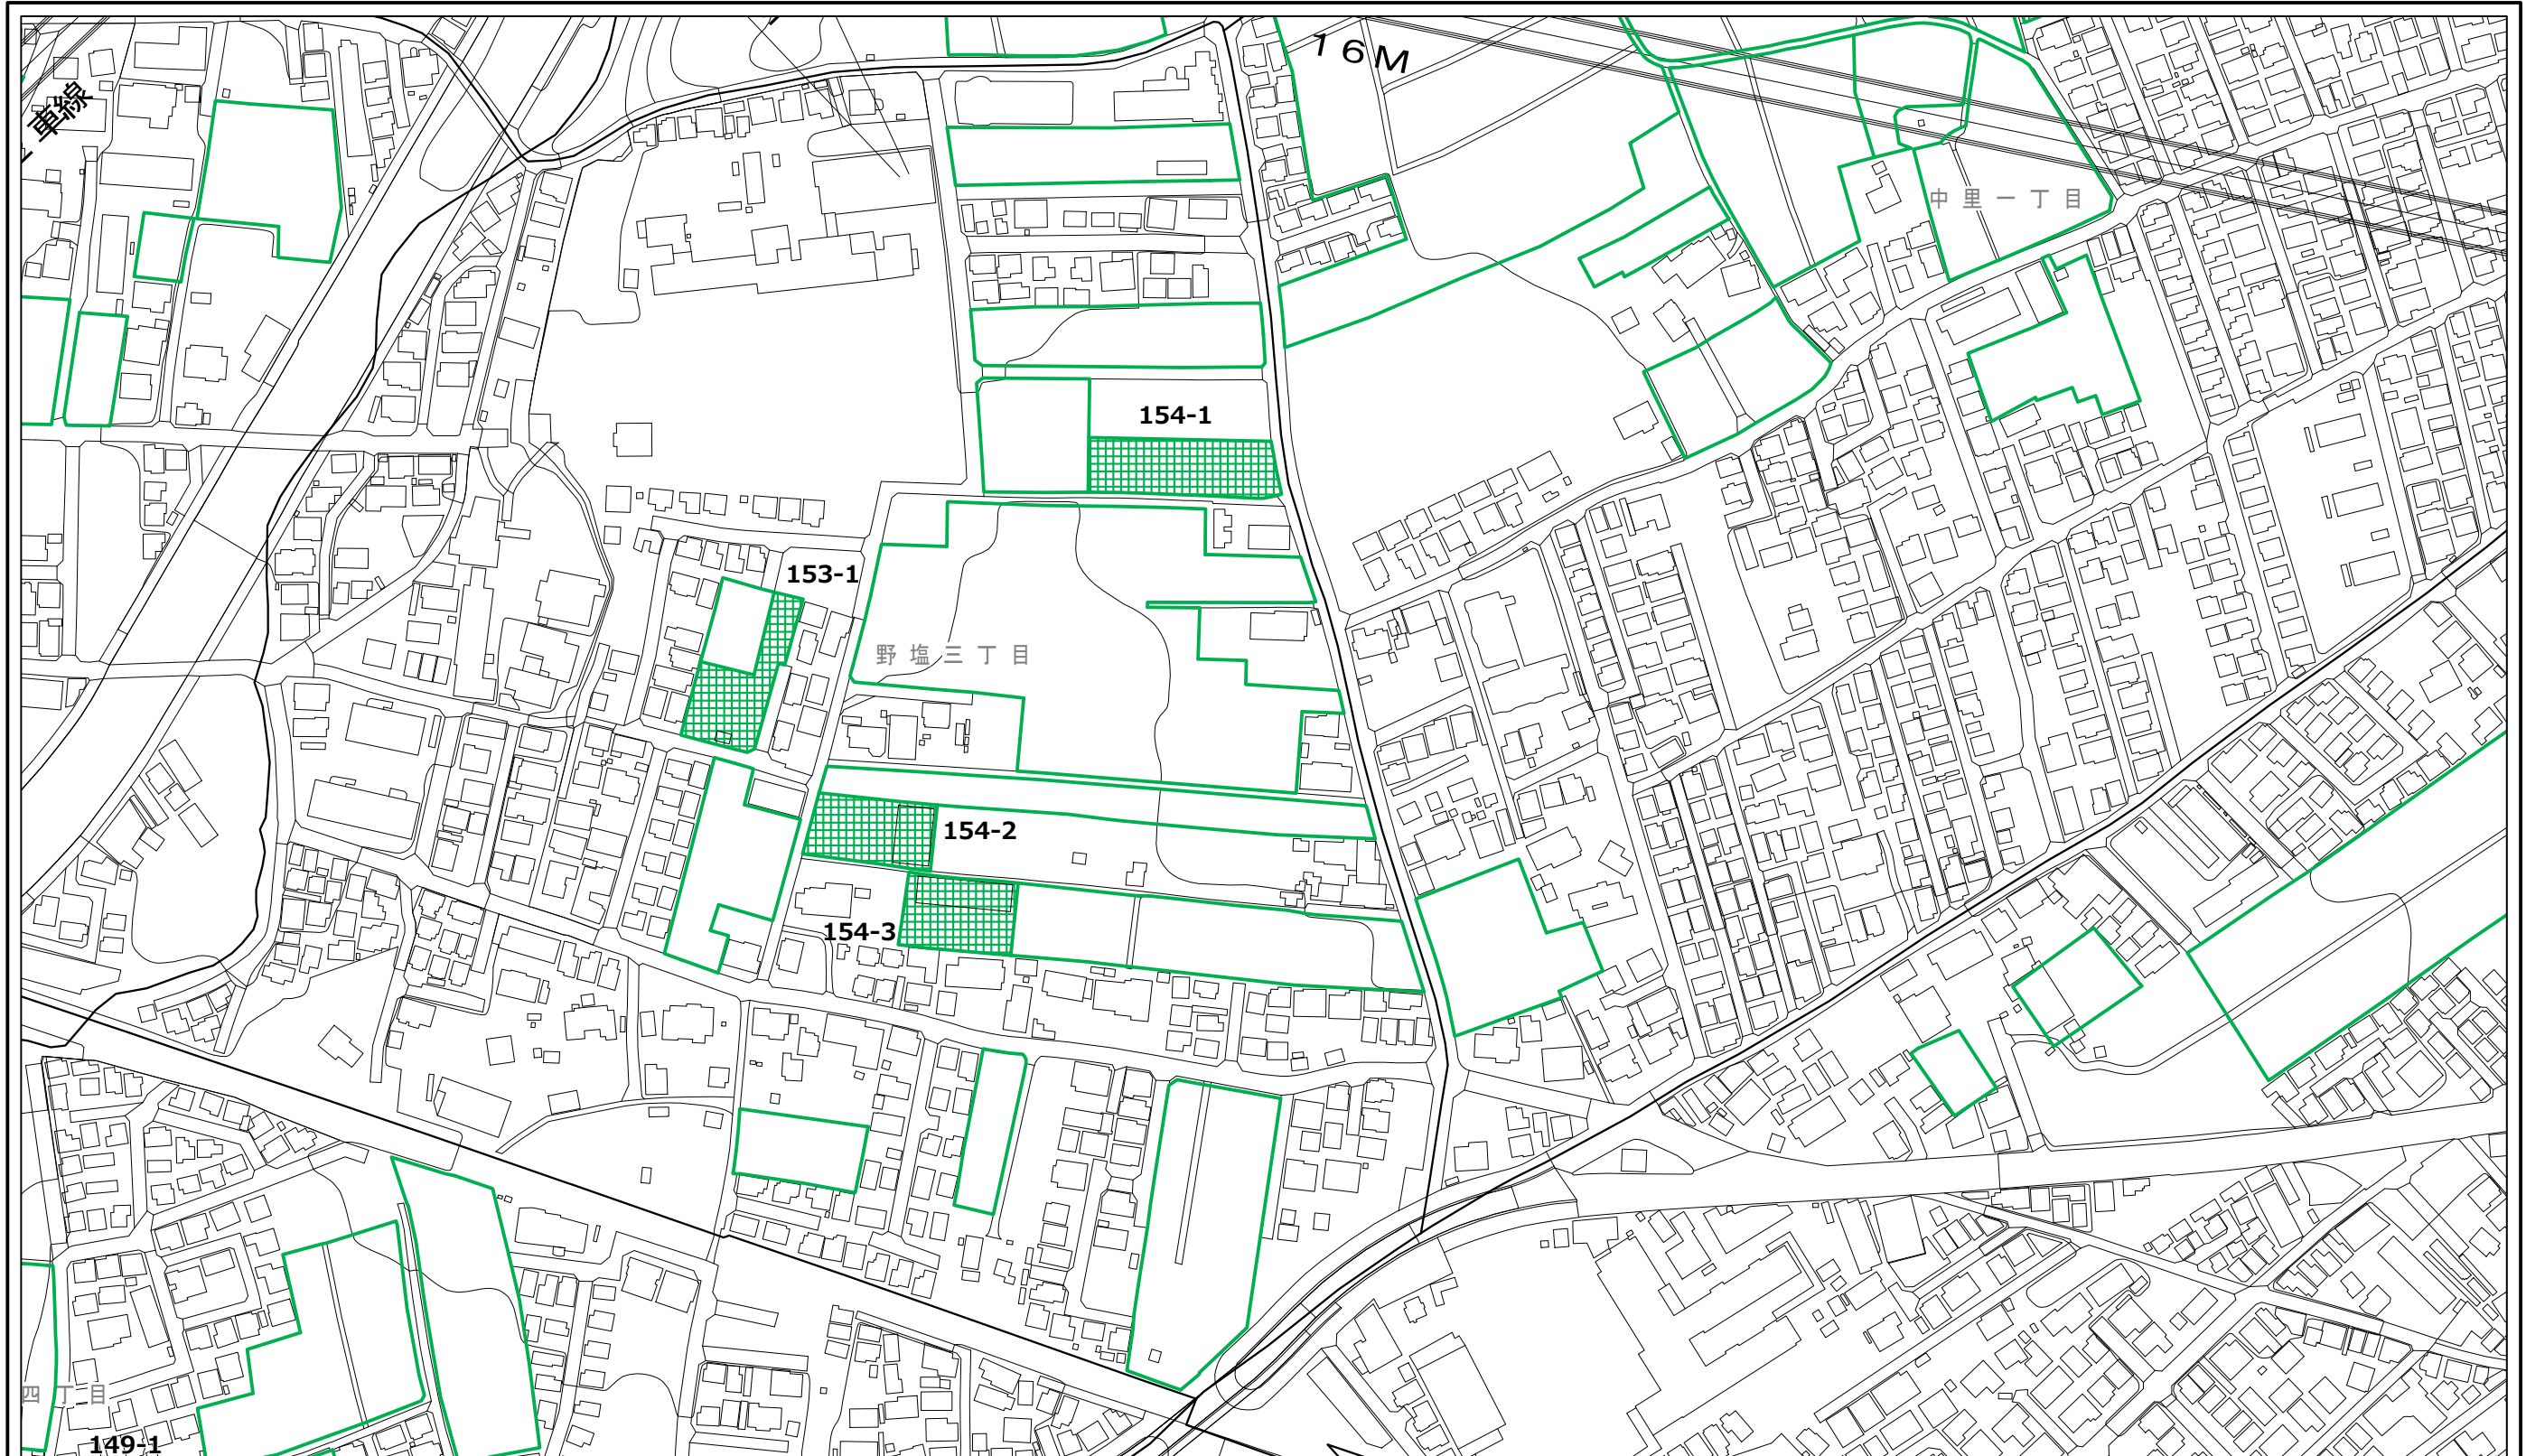


この地図は、東京都知事の承認を受けて、東京都縮尺2,500分の1地形図を利用して作成したものである。無断複製を禁ず。
承認番号 2都市基交著第11号 令和2年4月23日、2都市基街都第61号 令和2年6月18日

凡例




都市計画
生産緑地地区

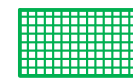

特定生産緑地
新規指定区域



1:2,500

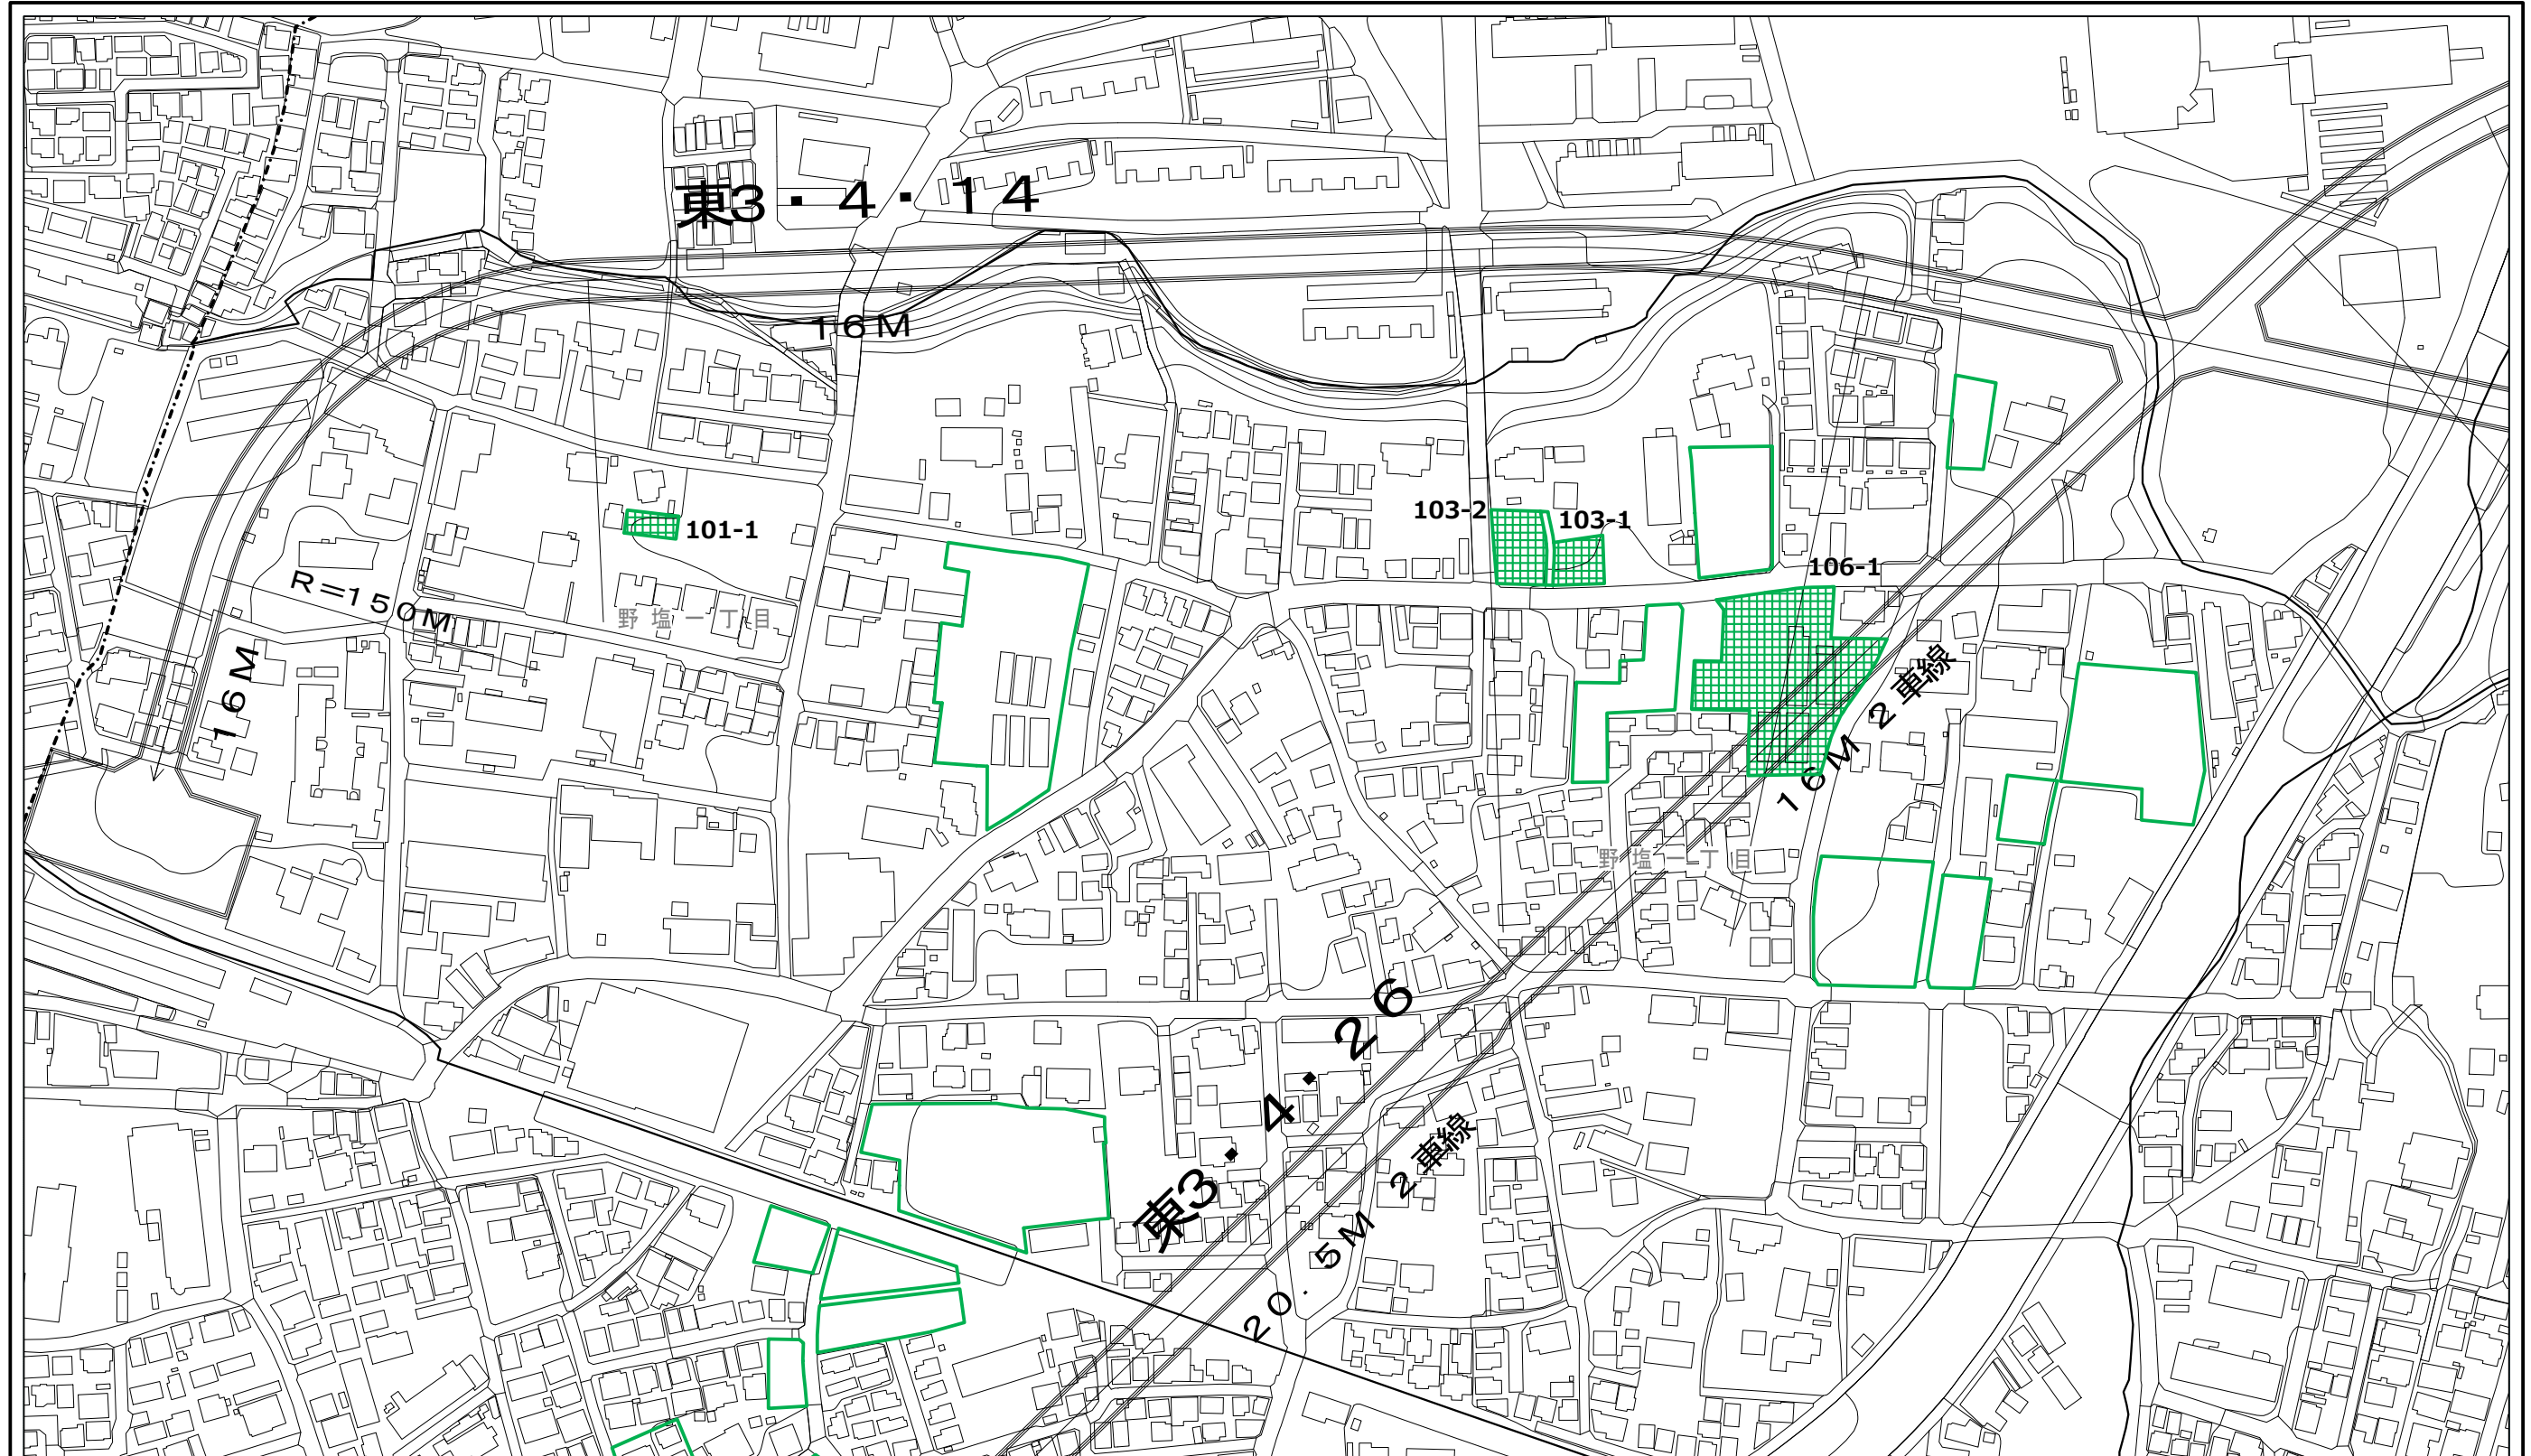


この地図は、東京都知事の承認を受けて、東京都縮尺2,500分の1地形図を利用して作成したものである。無断複製を禁ず。
承認番号 2都市基交著第11号 令和2年4月23日、2都市基街都第61号 令和2年6月18日


凡例



都市計画
生産緑地地区

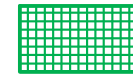


特定生産緑地
新規指定区域

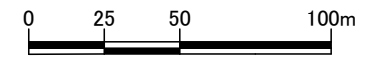

1:2,500

清瀬市特定生産緑地 指定図

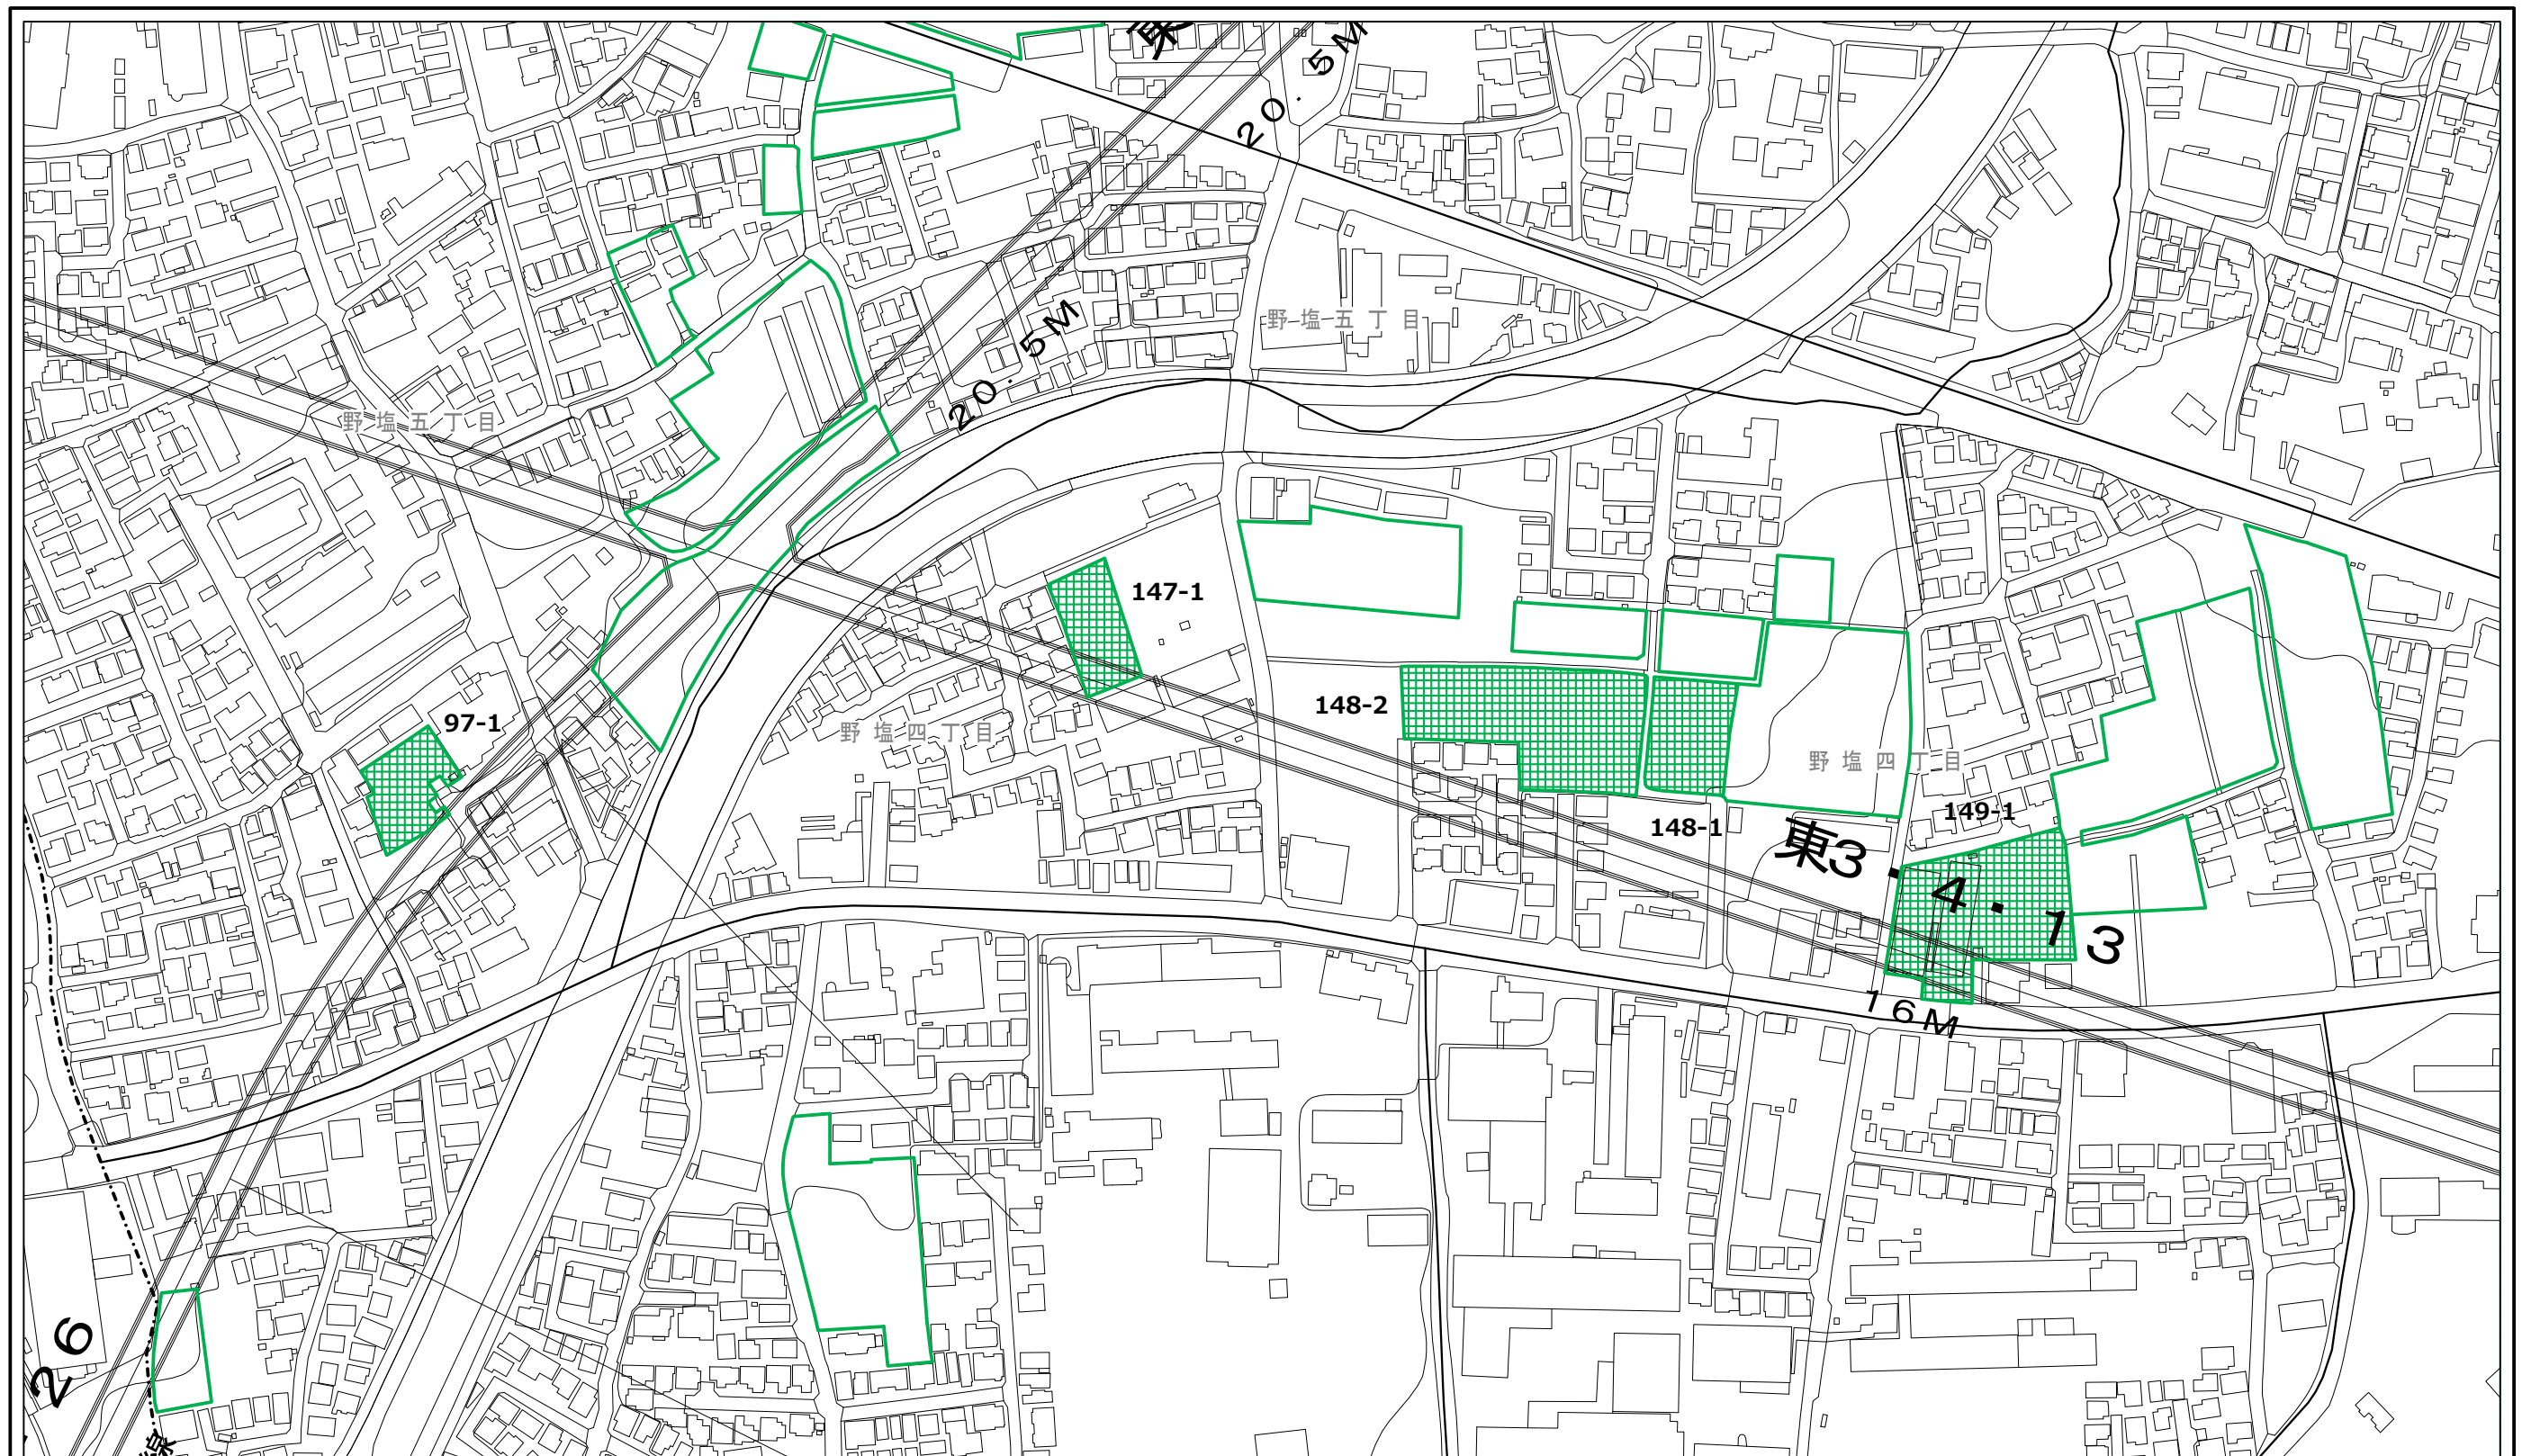


この地図は、東京都知事の承認を受けて、東京都縮尺2,500分の1地形図を利用して作成したものである。無断複製を禁ず。
承認番号 2都市基交著第11号 令和2年4月23日、2都市基街都第61号 令和2年6月18日

凡例



都市計画
生産緑地地区

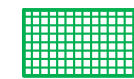


特定生産緑地
新規指定区域



1:2,500


清瀬市特定生産緑地 指定図

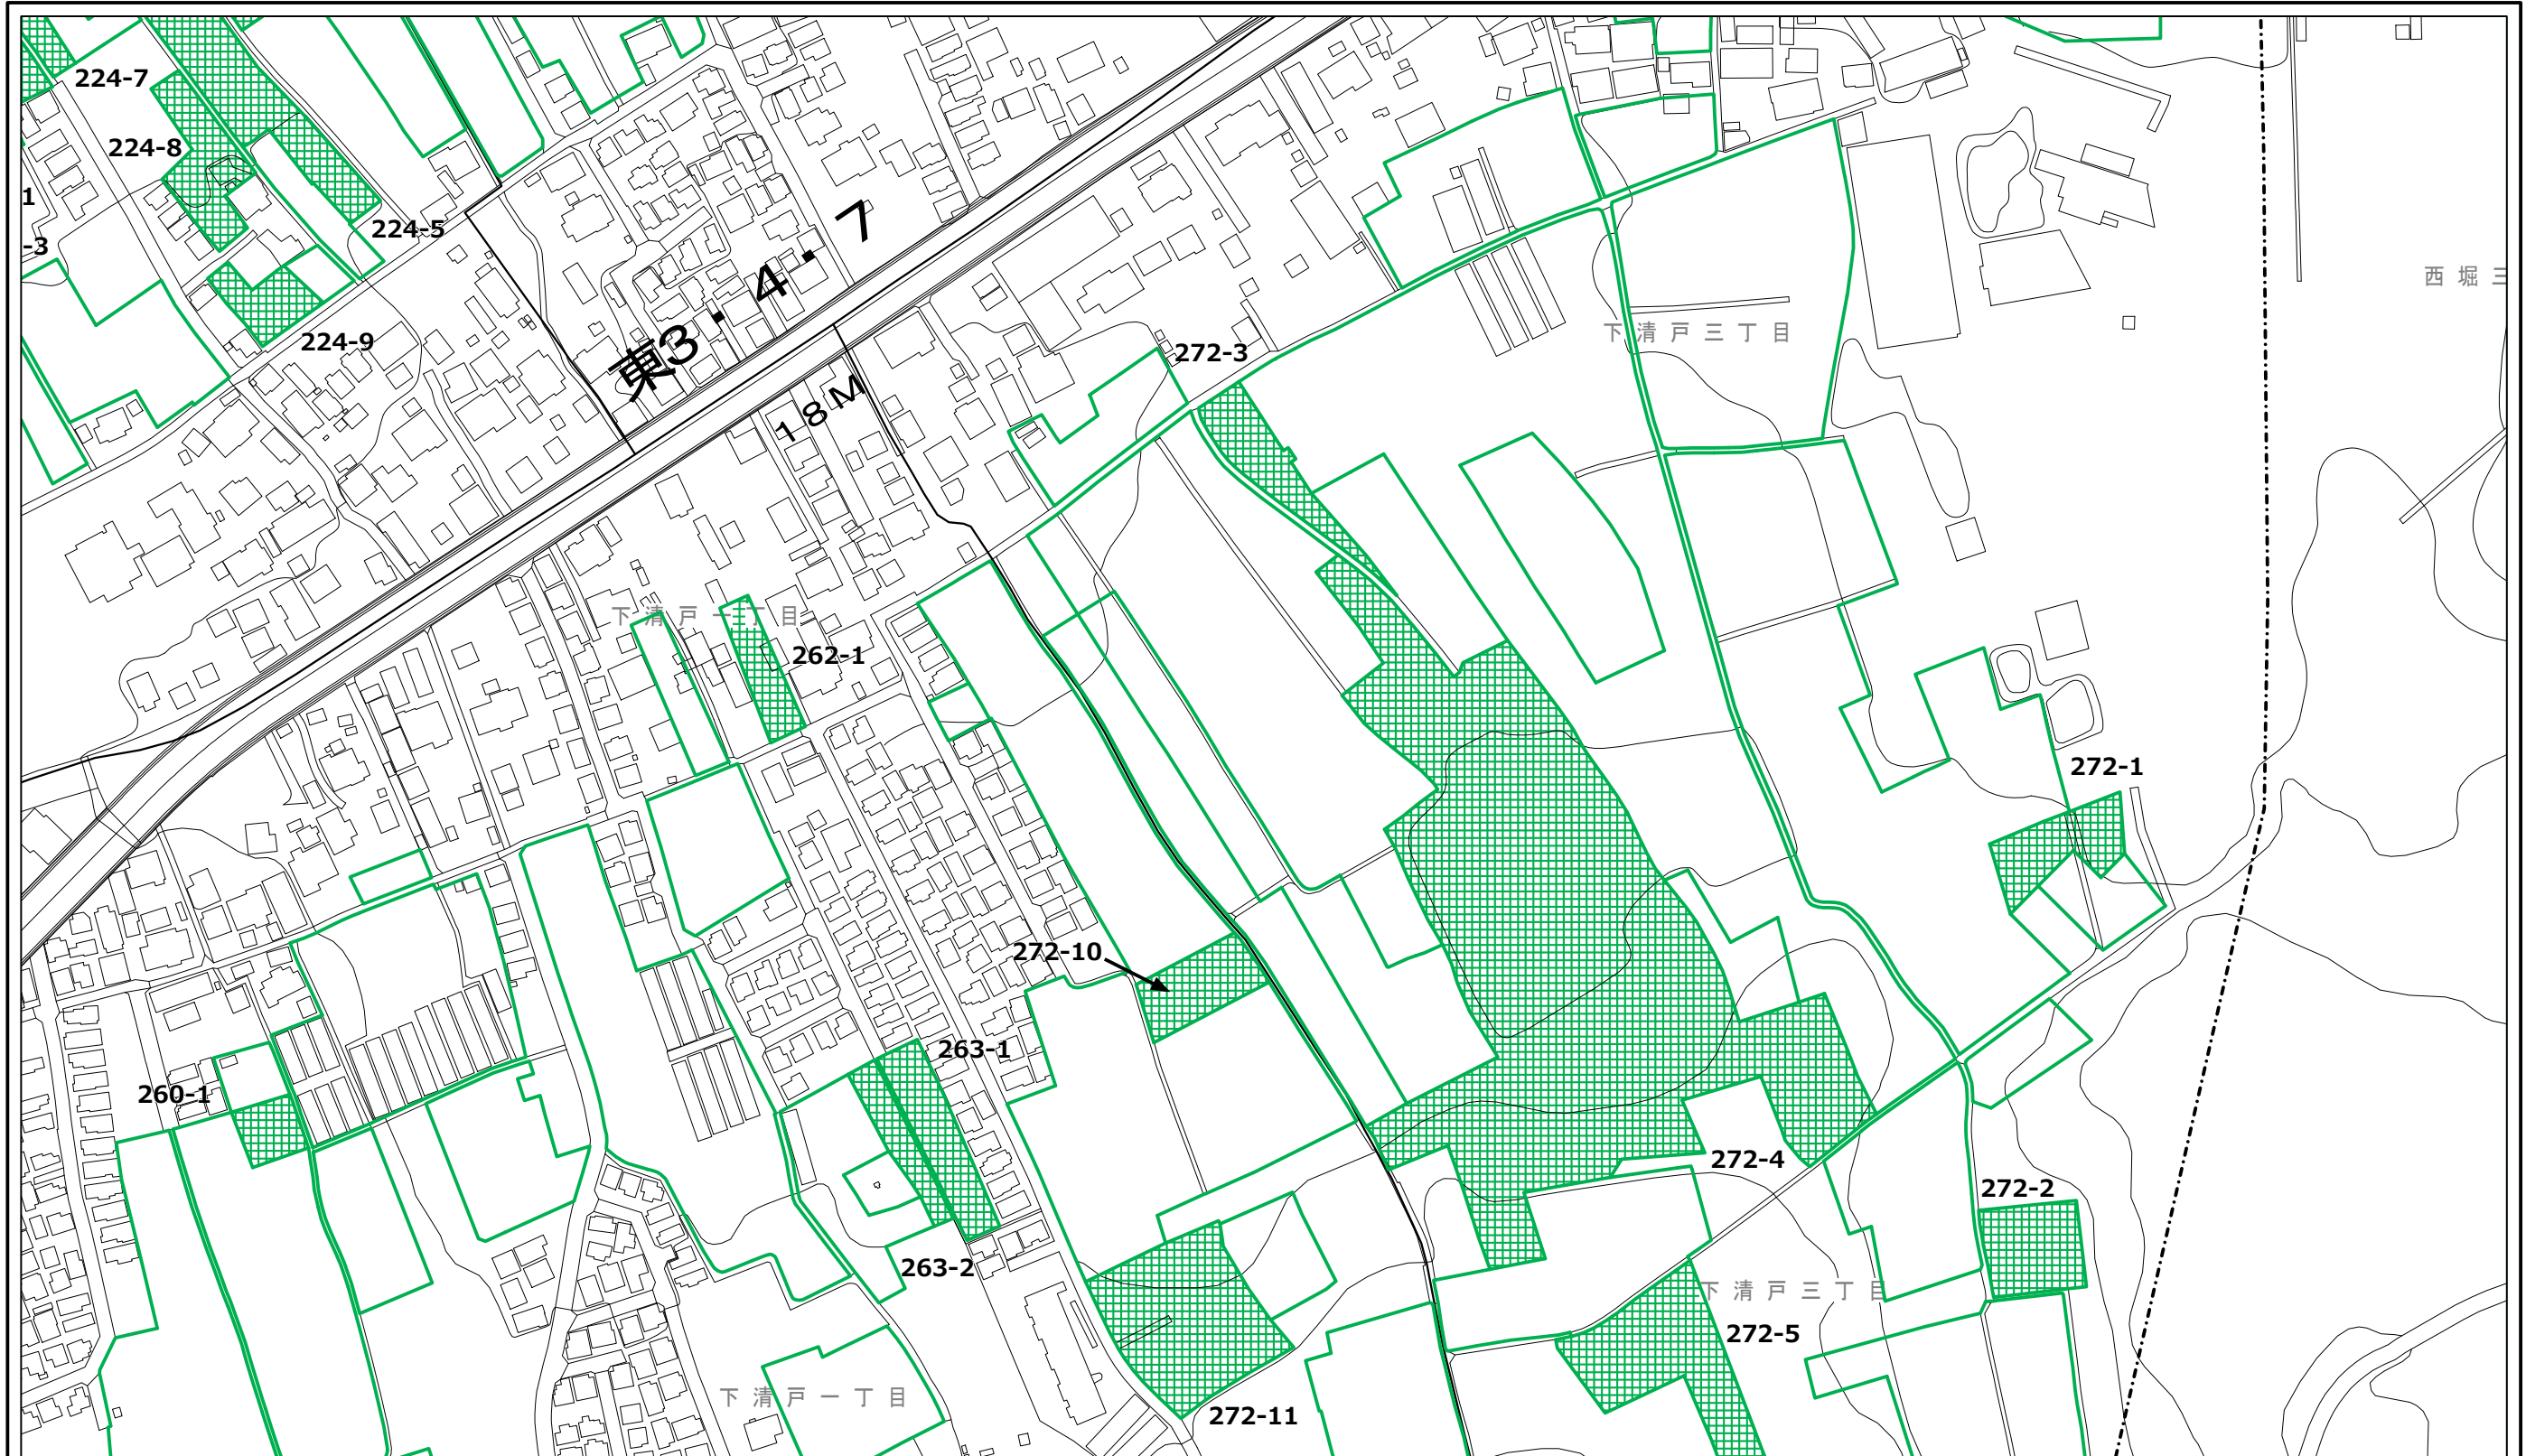


この地図は、東京都知事の承認を受けて、東京都縮尺2,500分の1地形図を利用して作成したものである。無断複製を禁ず。
承認番号 2都市基交著第11号 令和2年4月23日、2都市基街都第61号 令和2年6月18日

凡例

- 都市計画生産緑地地区
- 特定生産緑地新規指定区域

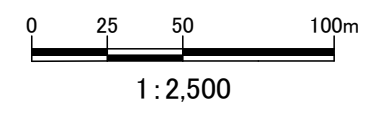

清瀬市特定生産緑地 指定図

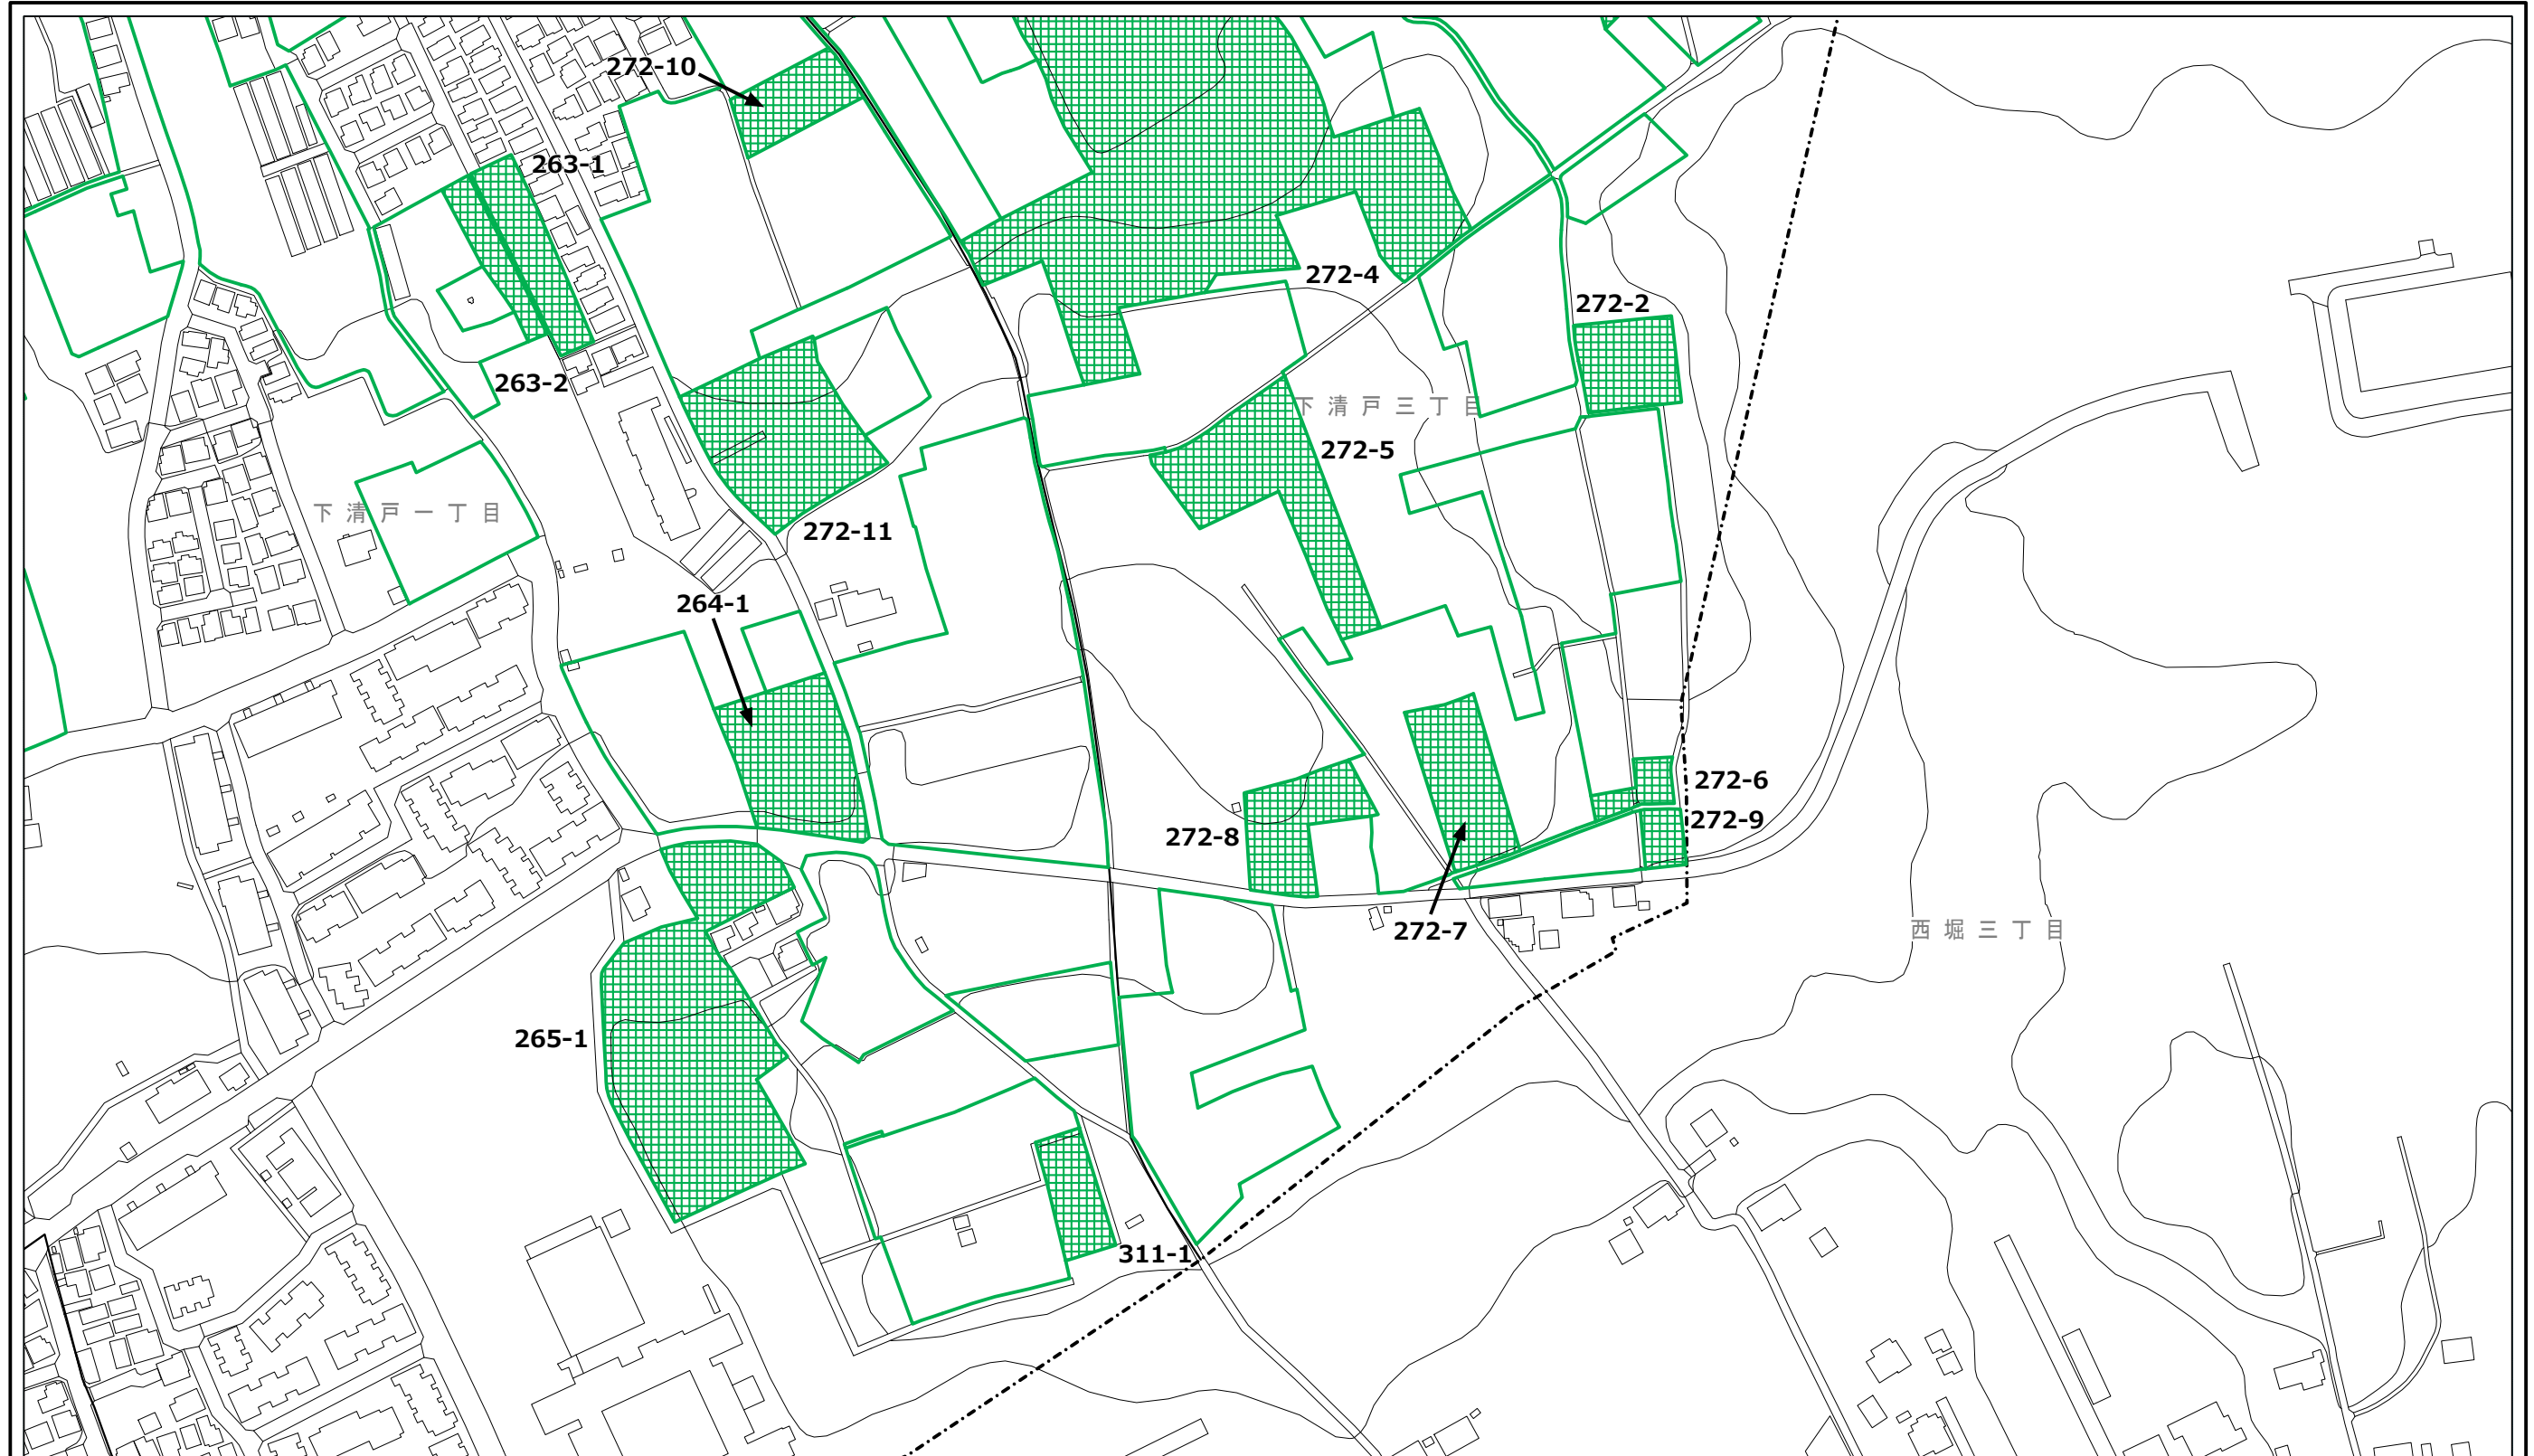


この地図は、東京都知事の承認を受けて、東京都縮尺2,500分の1地形図を利用して作成したものである。無断複製を禁ず。
承認番号 2都市基交著第11号 令和2年4月23日、2都市基街都第61号 令和2年6月18日


凡例




都市計画
生産緑地地区

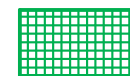

特定生産緑地
新規指定区域

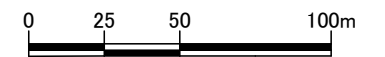

1:2,500

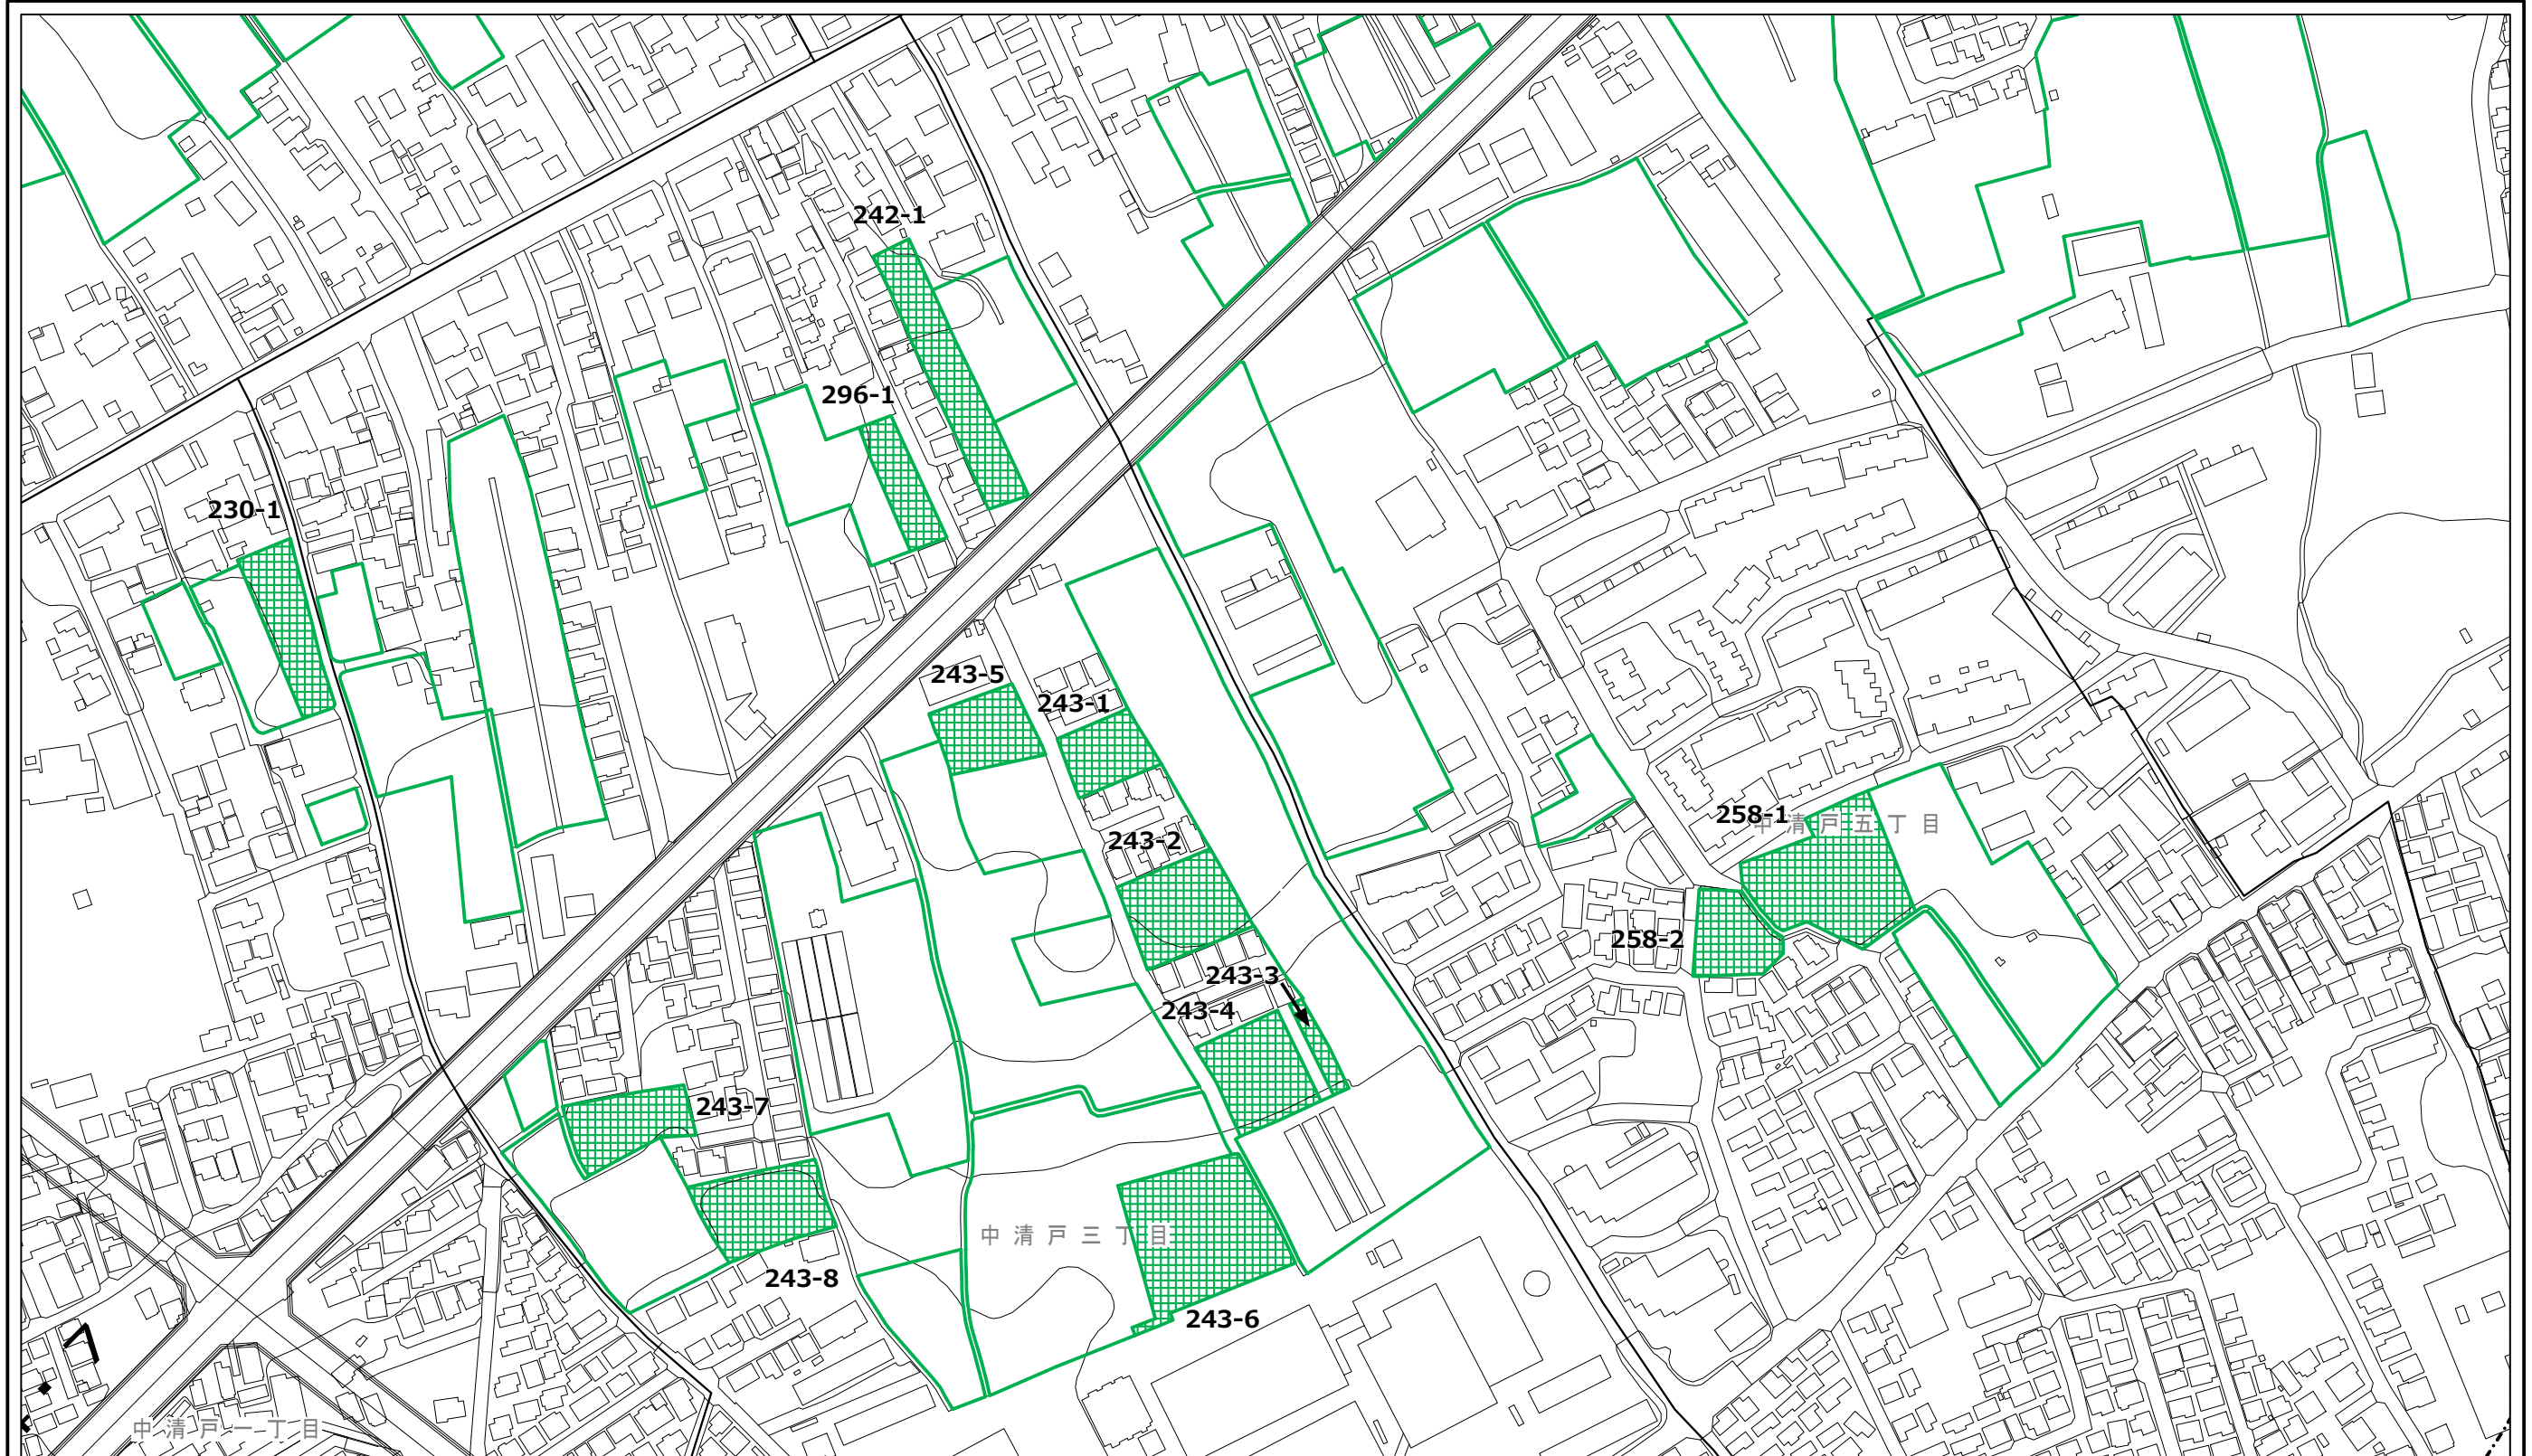


この地図は、東京都知事の承認を受けて、東京都縮尺2,500分の1地形図を利用して作成したものである。無断複製を禁ず。
承認番号 2都市基交著第11号 令和2年4月23日、2都市基街都第61号 令和2年6月18日


凡例



都市計画
生産緑地地区

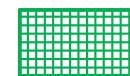

特定生産緑地
新規指定区域

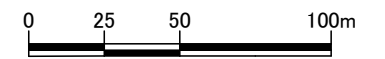

1:2,500


清瀬市特定生産緑地 指定図



この地図は、東京都知事の承認を受けて、東京都縮尺2,500分の1地形図を利用して作成したものである。無断複製を禁ず。
承認番号 2都市基交著第11号 令和2年4月23日、2都市基街都第61号 令和2年6月18日

凡例

-  都市計画生産緑地地区
-  特定生産緑地新規指定区域

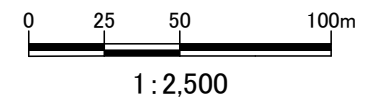

清瀬市特定生産緑地 指定図




この地図は、東京都知事の承認を受けて、東京都縮尺2,500分の1地形図を利用して作成したものである。無断複製を禁ず。
承認番号 2都市基交著第11号 令和2年4月23日、2都市基街都第61号 令和2年6月18日


凡例




都市計画
生産緑地地区

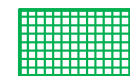

特定生産緑地
新規指定区域

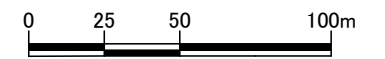

1:2,500

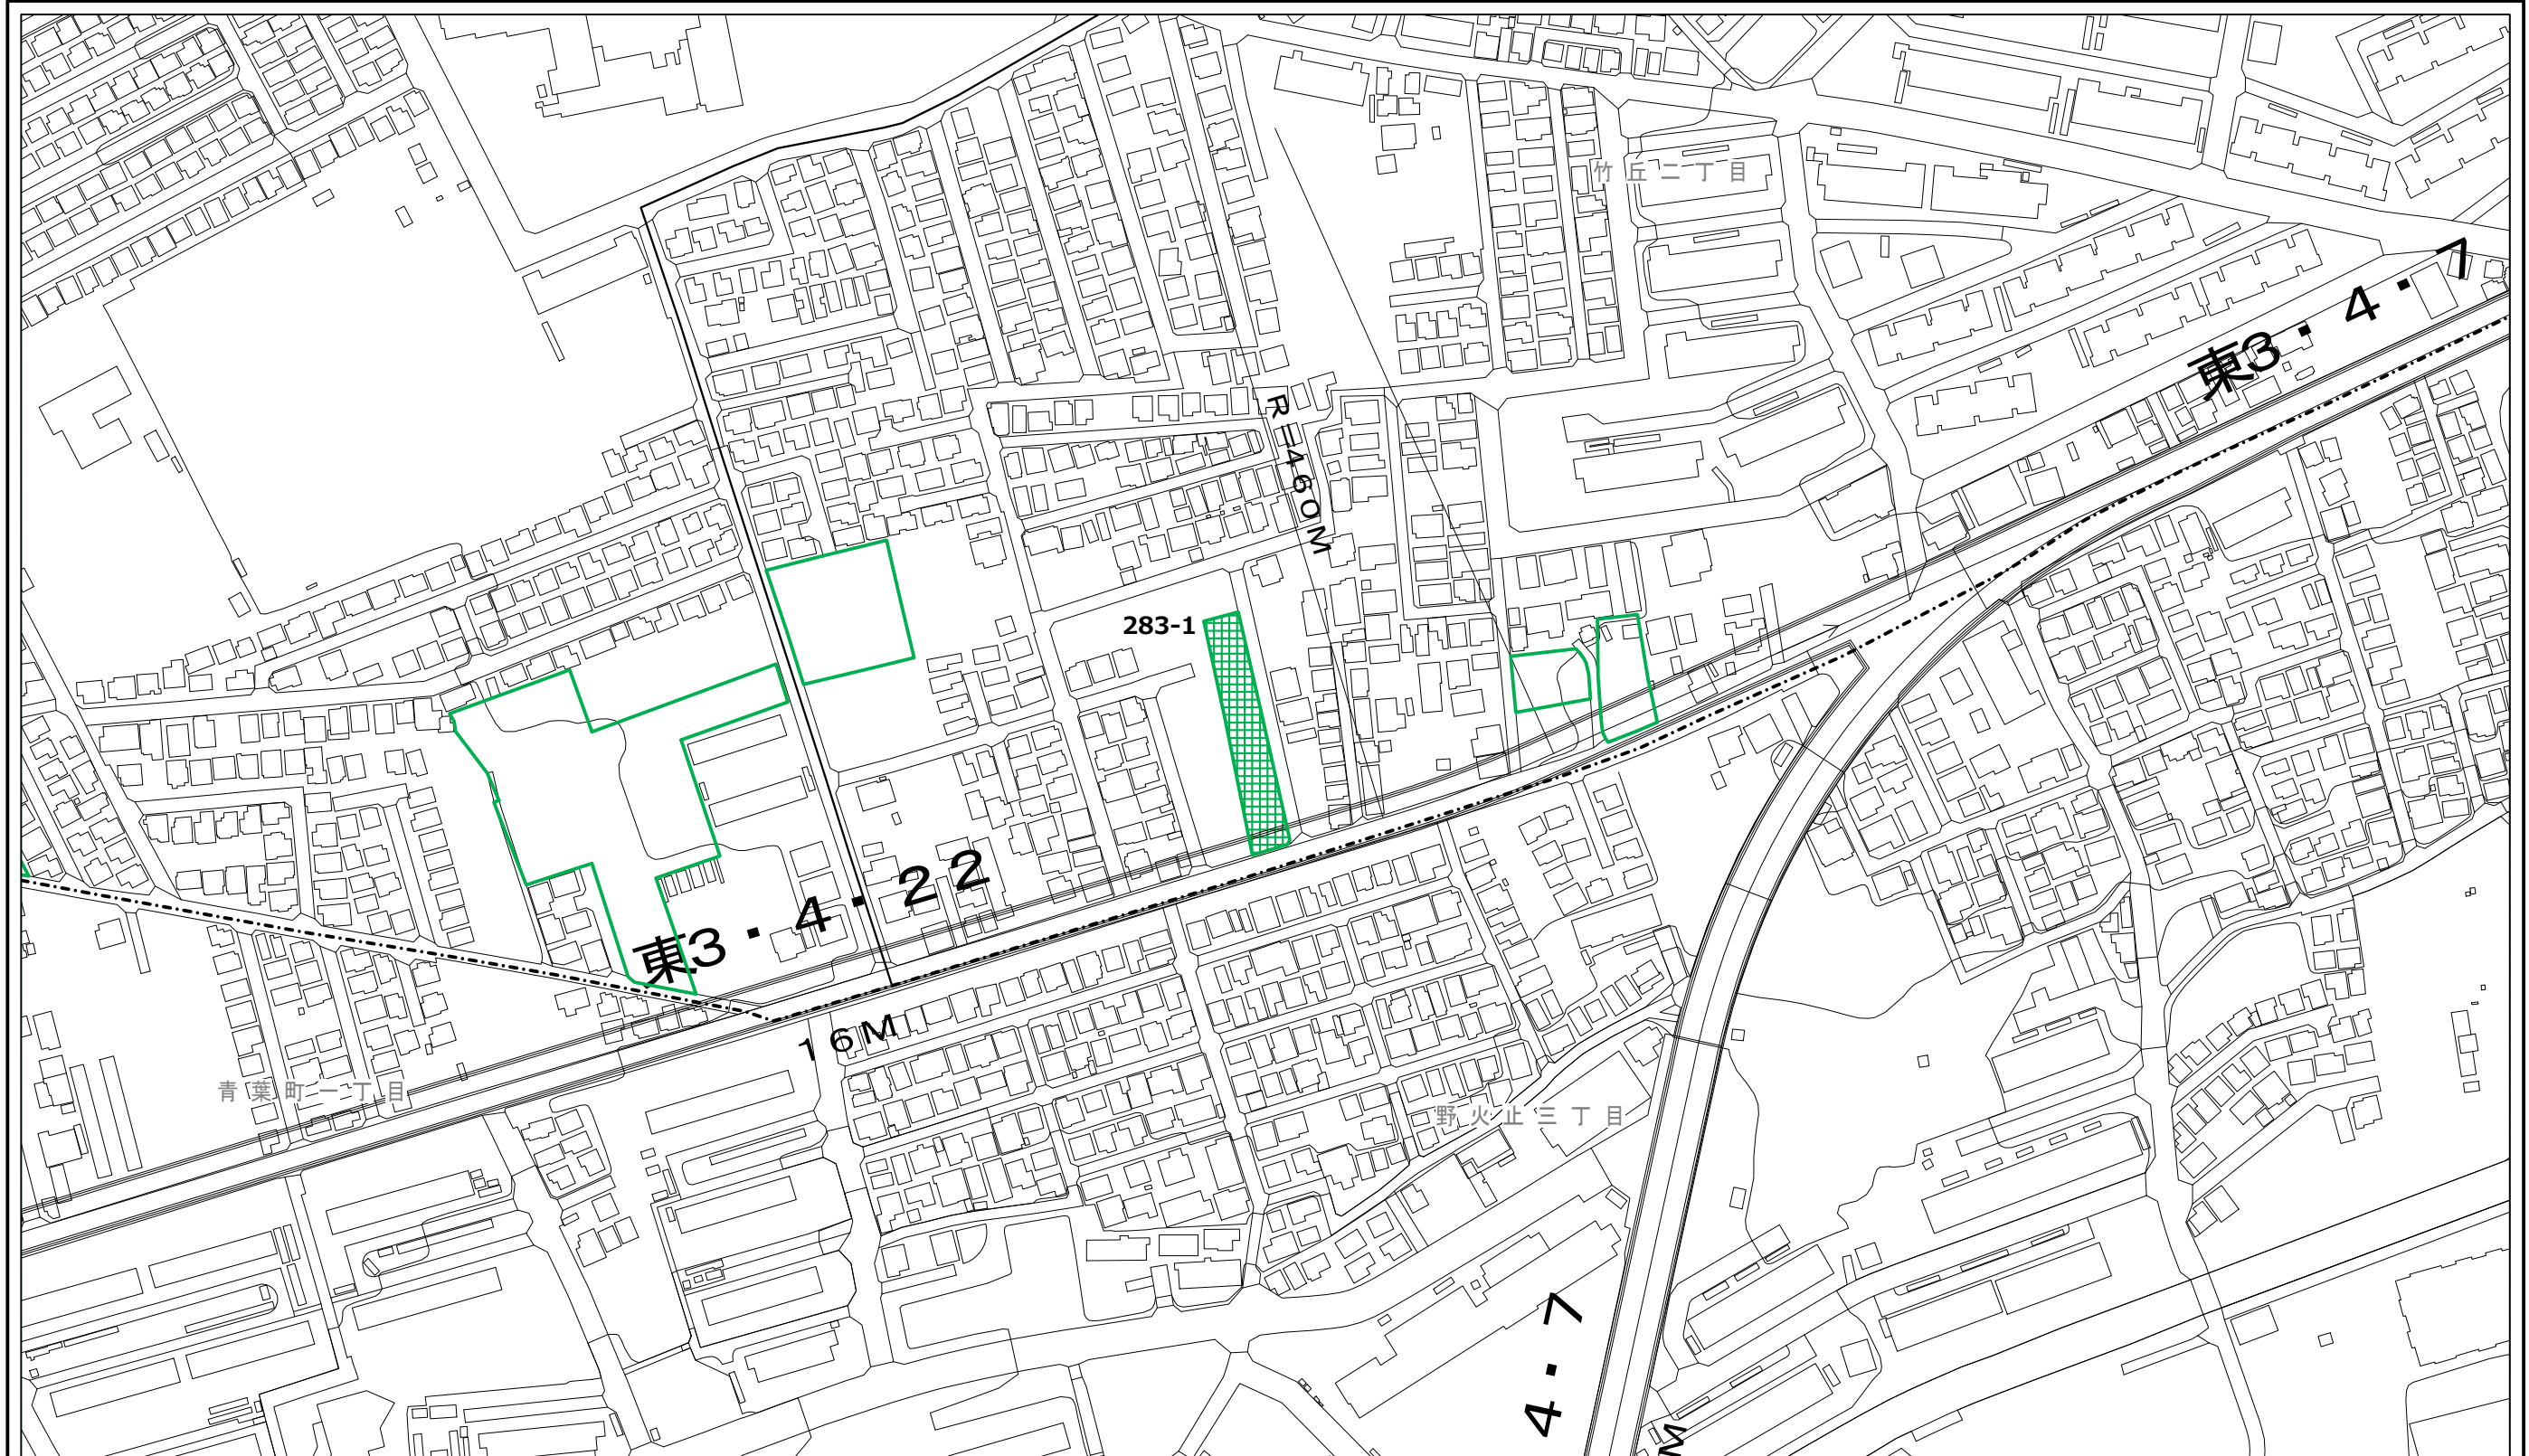


この地図は、東京都知事の承認を受けて、東京都縮尺2,500分の1地形図を利用して作成したものである。無断複製を禁ず。
承認番号 2都市基交著第11号 令和2年4月23日、2都市基街都第61号 令和2年6月18日

凡例



都市計画
生産緑地地区

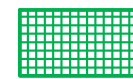

特定生産緑地
新規指定区域

