



下記サイン工事は、新庁舎外構整備工事として  
市が別途発注・施工する工事です。

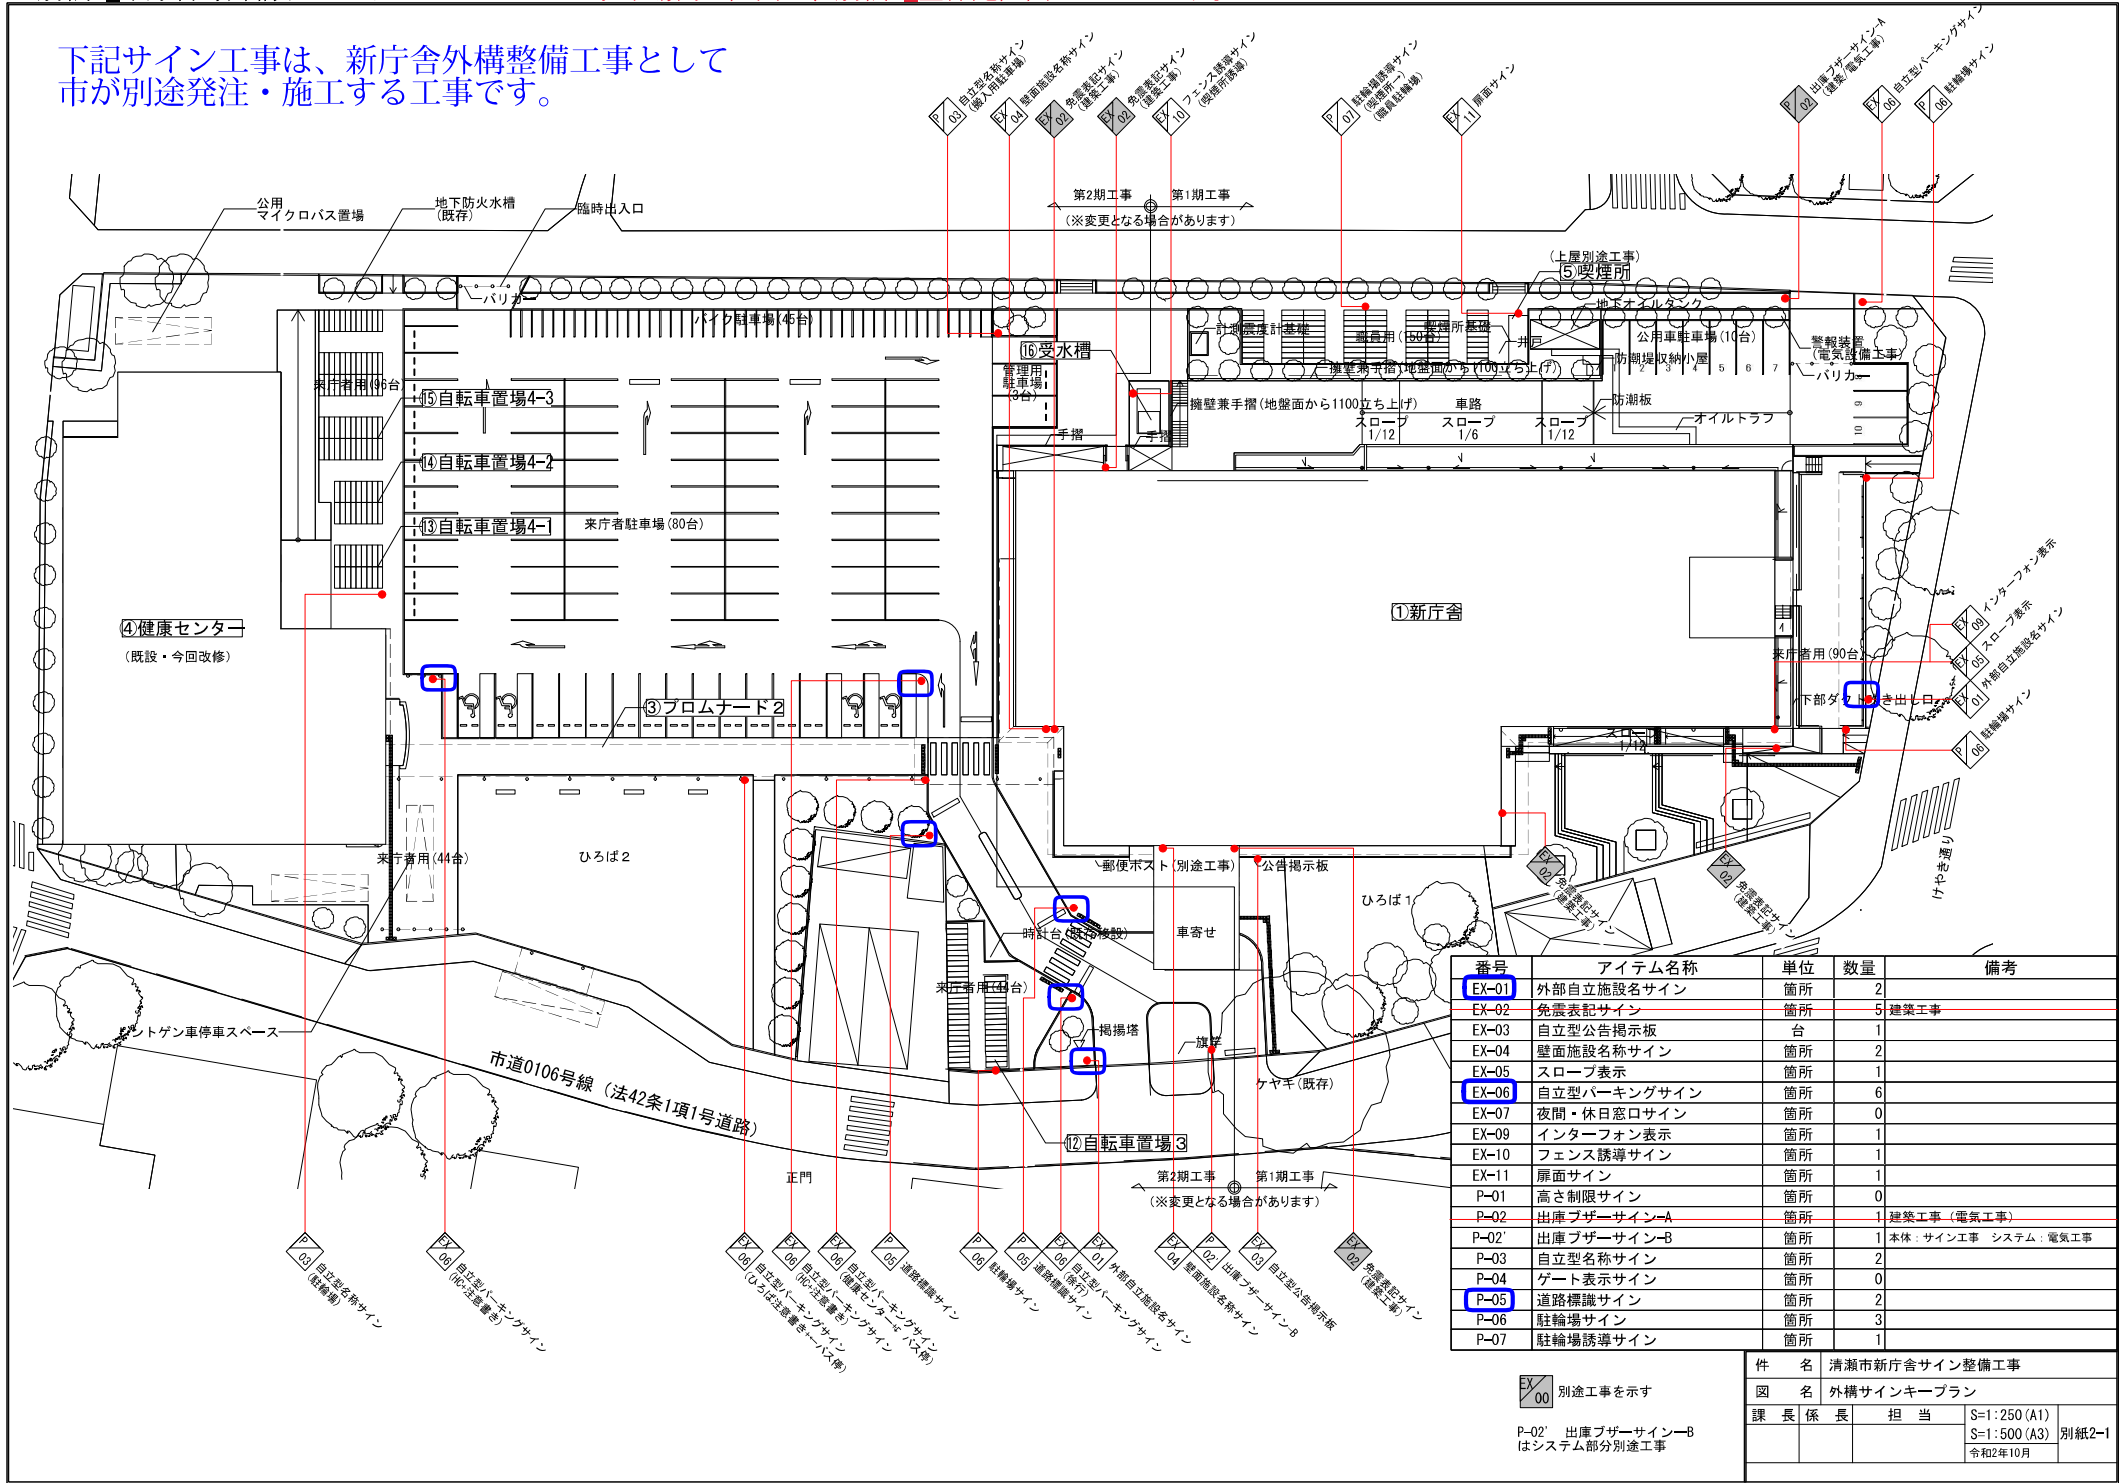


P-05 道路標識サイン


2箇所（1期×1台 2期×1台）

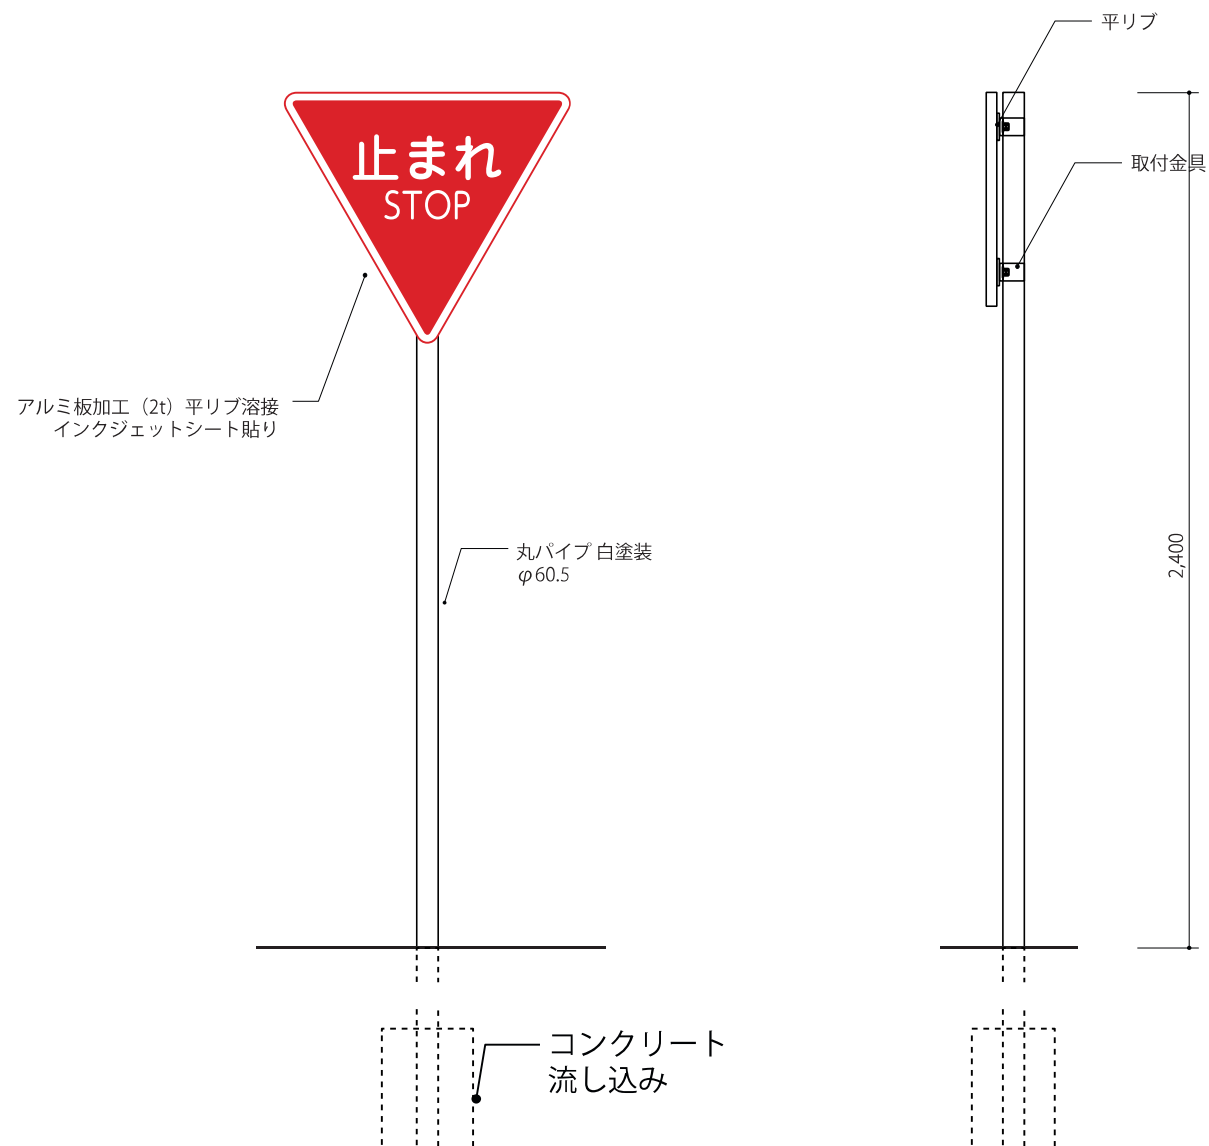


Scale 1:15

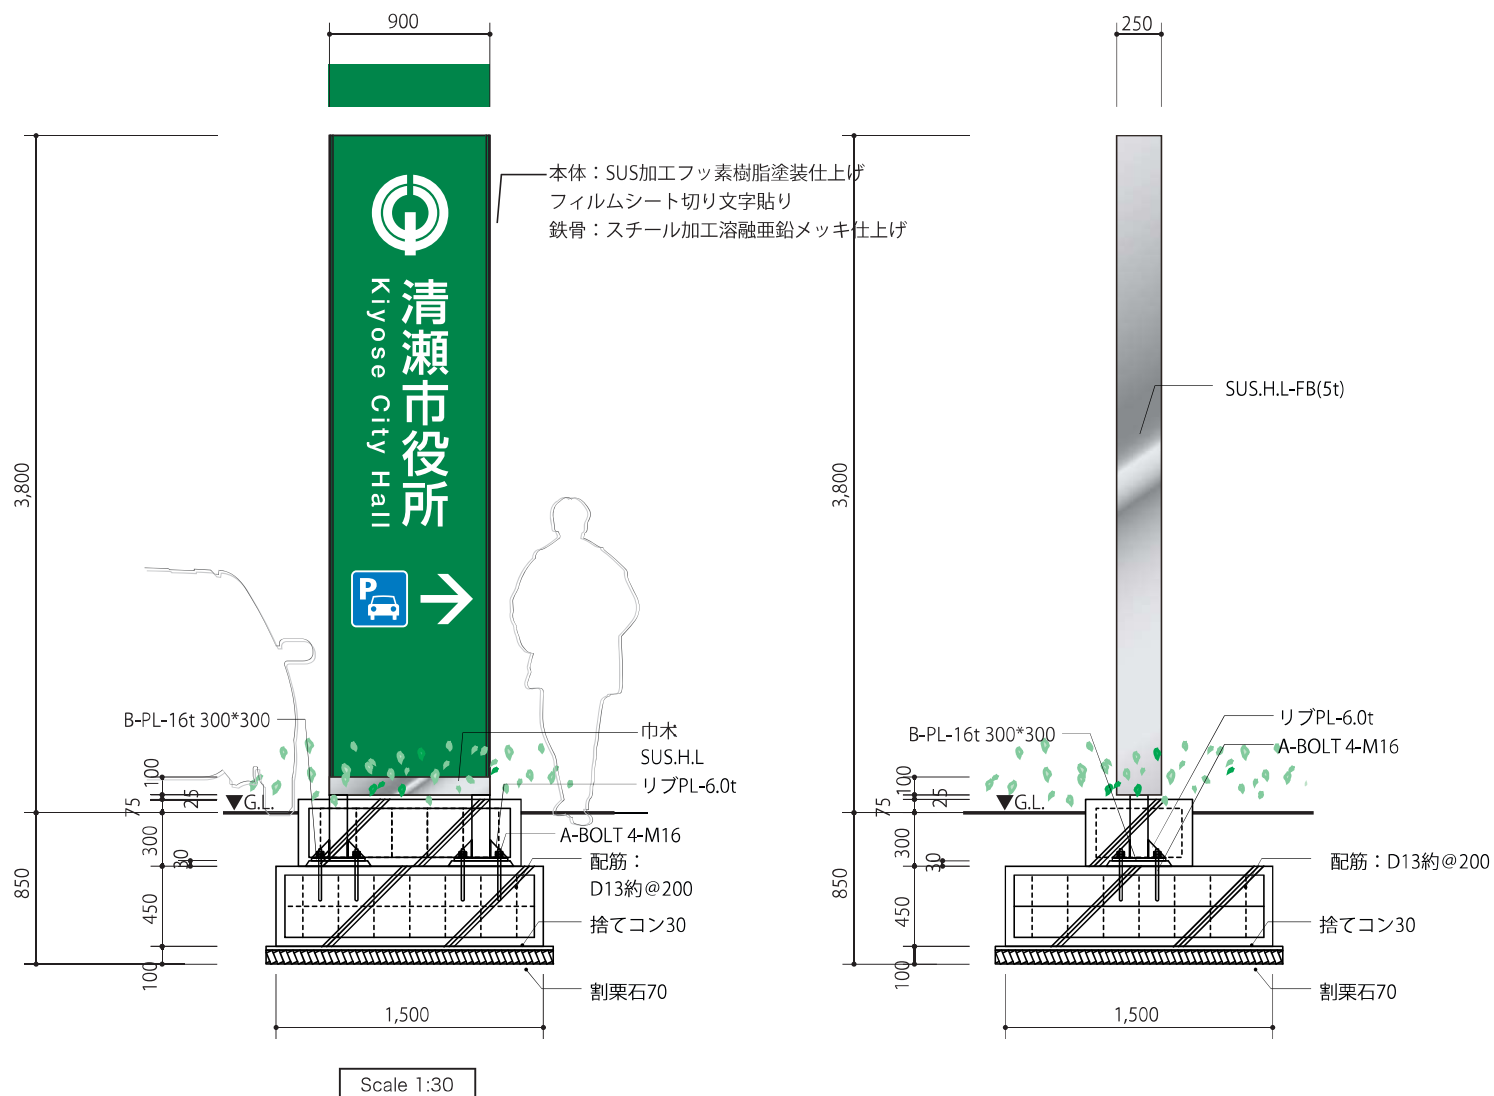

# EX-06 自立型パーキングサイン 6箇所（1期×1台 2期×5台）

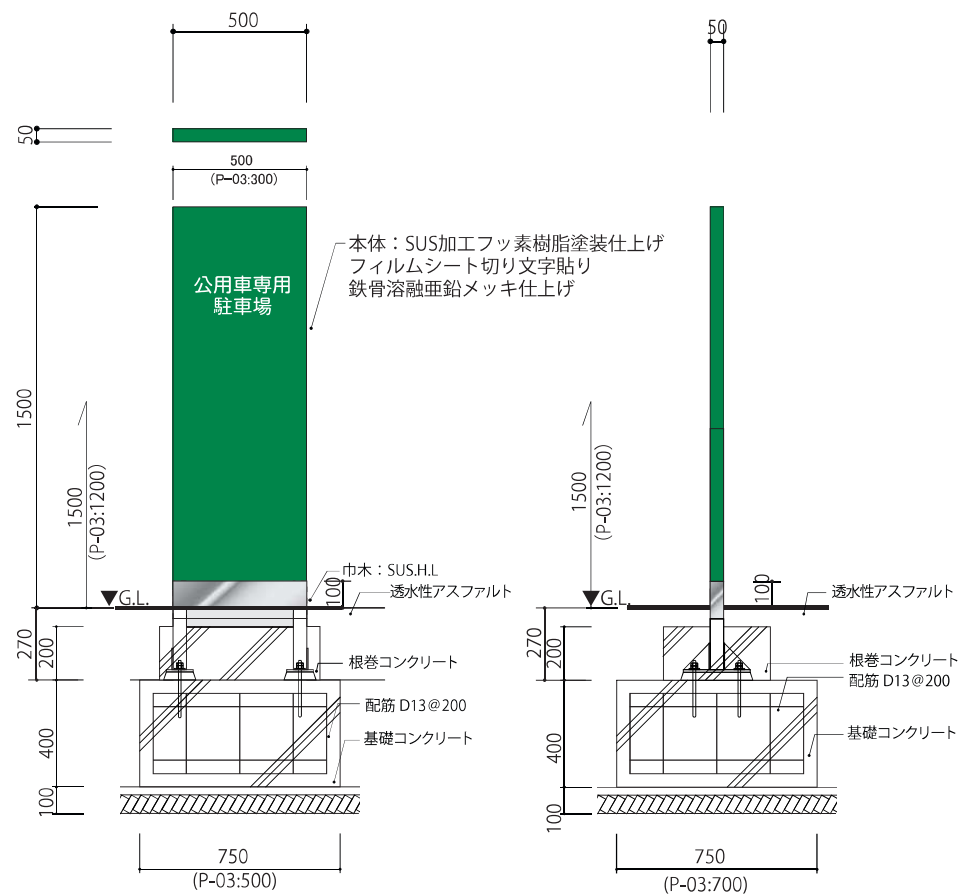



【透水性アスファルトの場合】

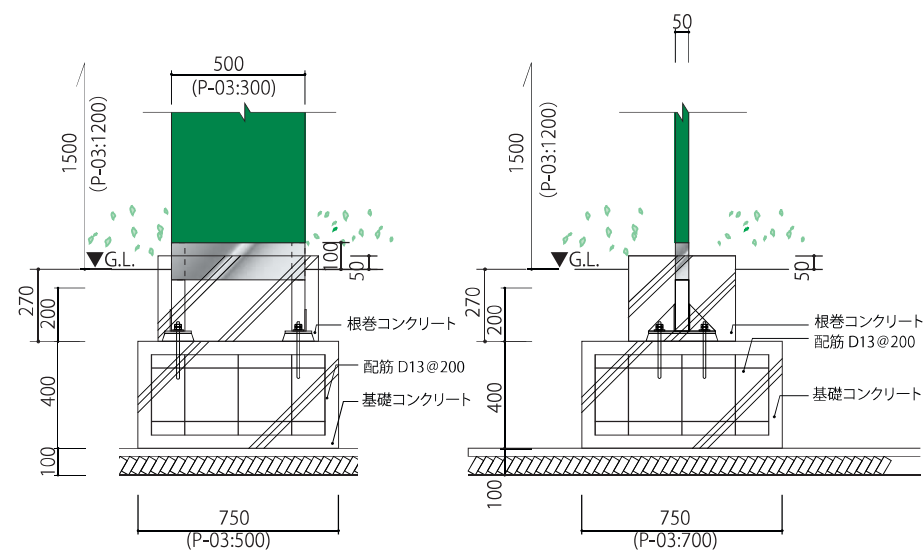

【植栽の場合】

Scale 1:20

# EX-06 自立型パーキングサイン 6箇所（1期×1台 2期×5台）

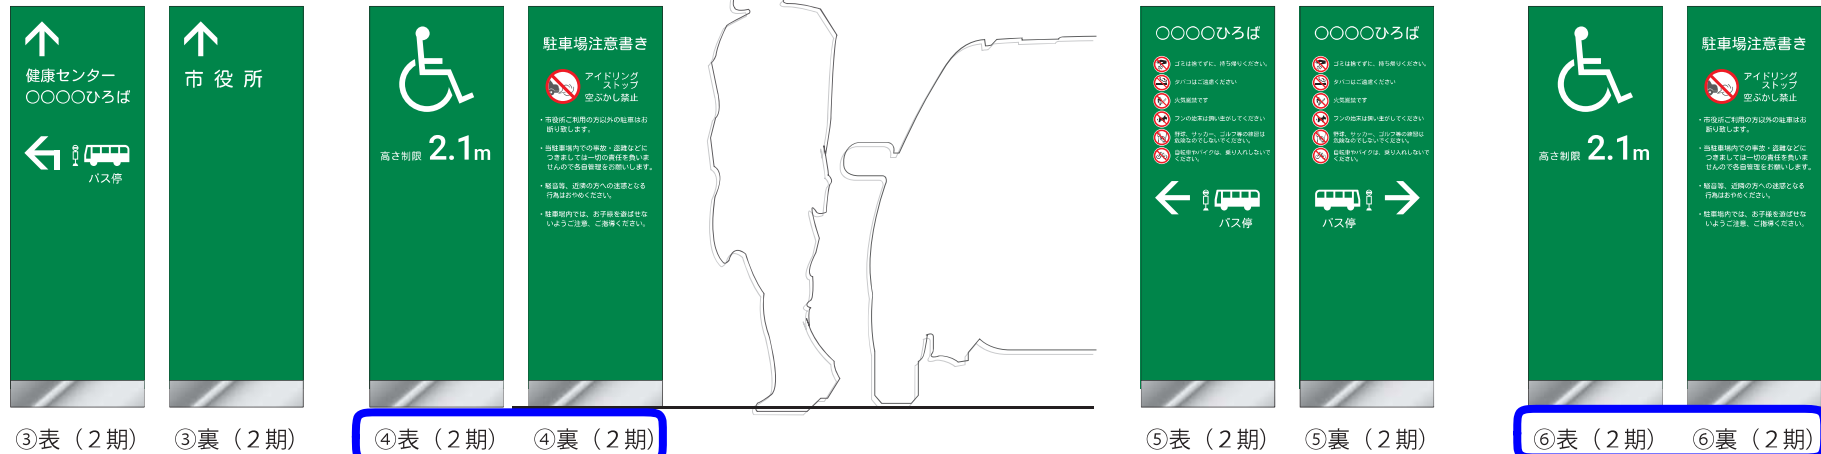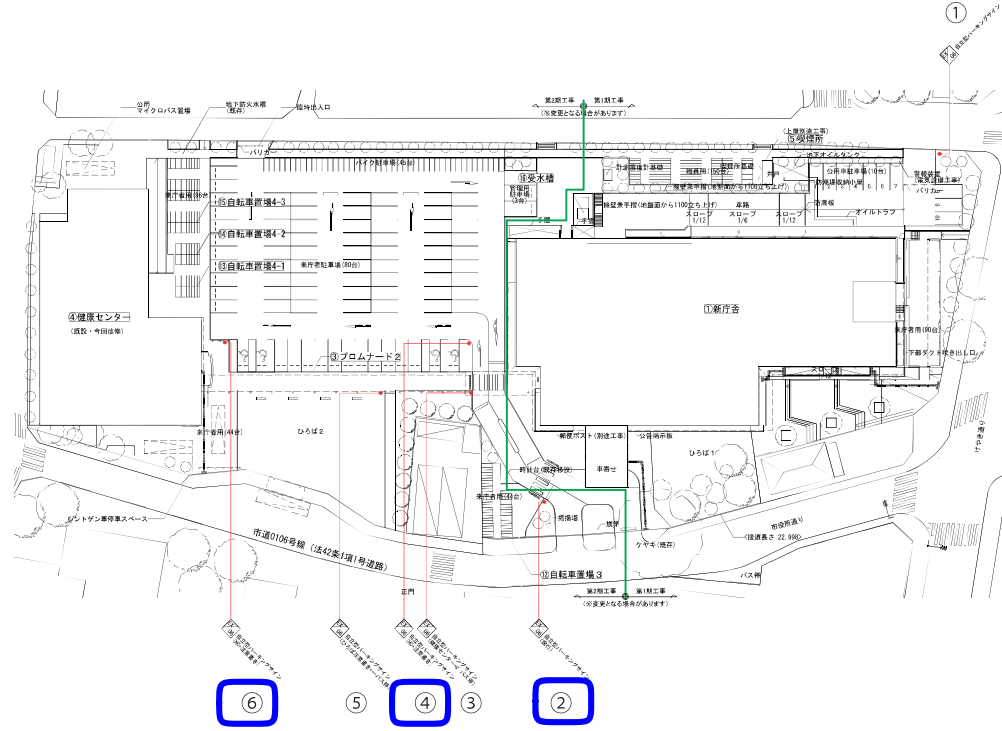

Scale 1:20