



件 名 清瀬市新庁舎建設工事			
図 名 外構詳細平面図 (3)			
課 長	係 長	担 当	S=1:100 (A1) S=1:200 (A3) 平成30年10月
清瀬市企画部新庁舎建設室			

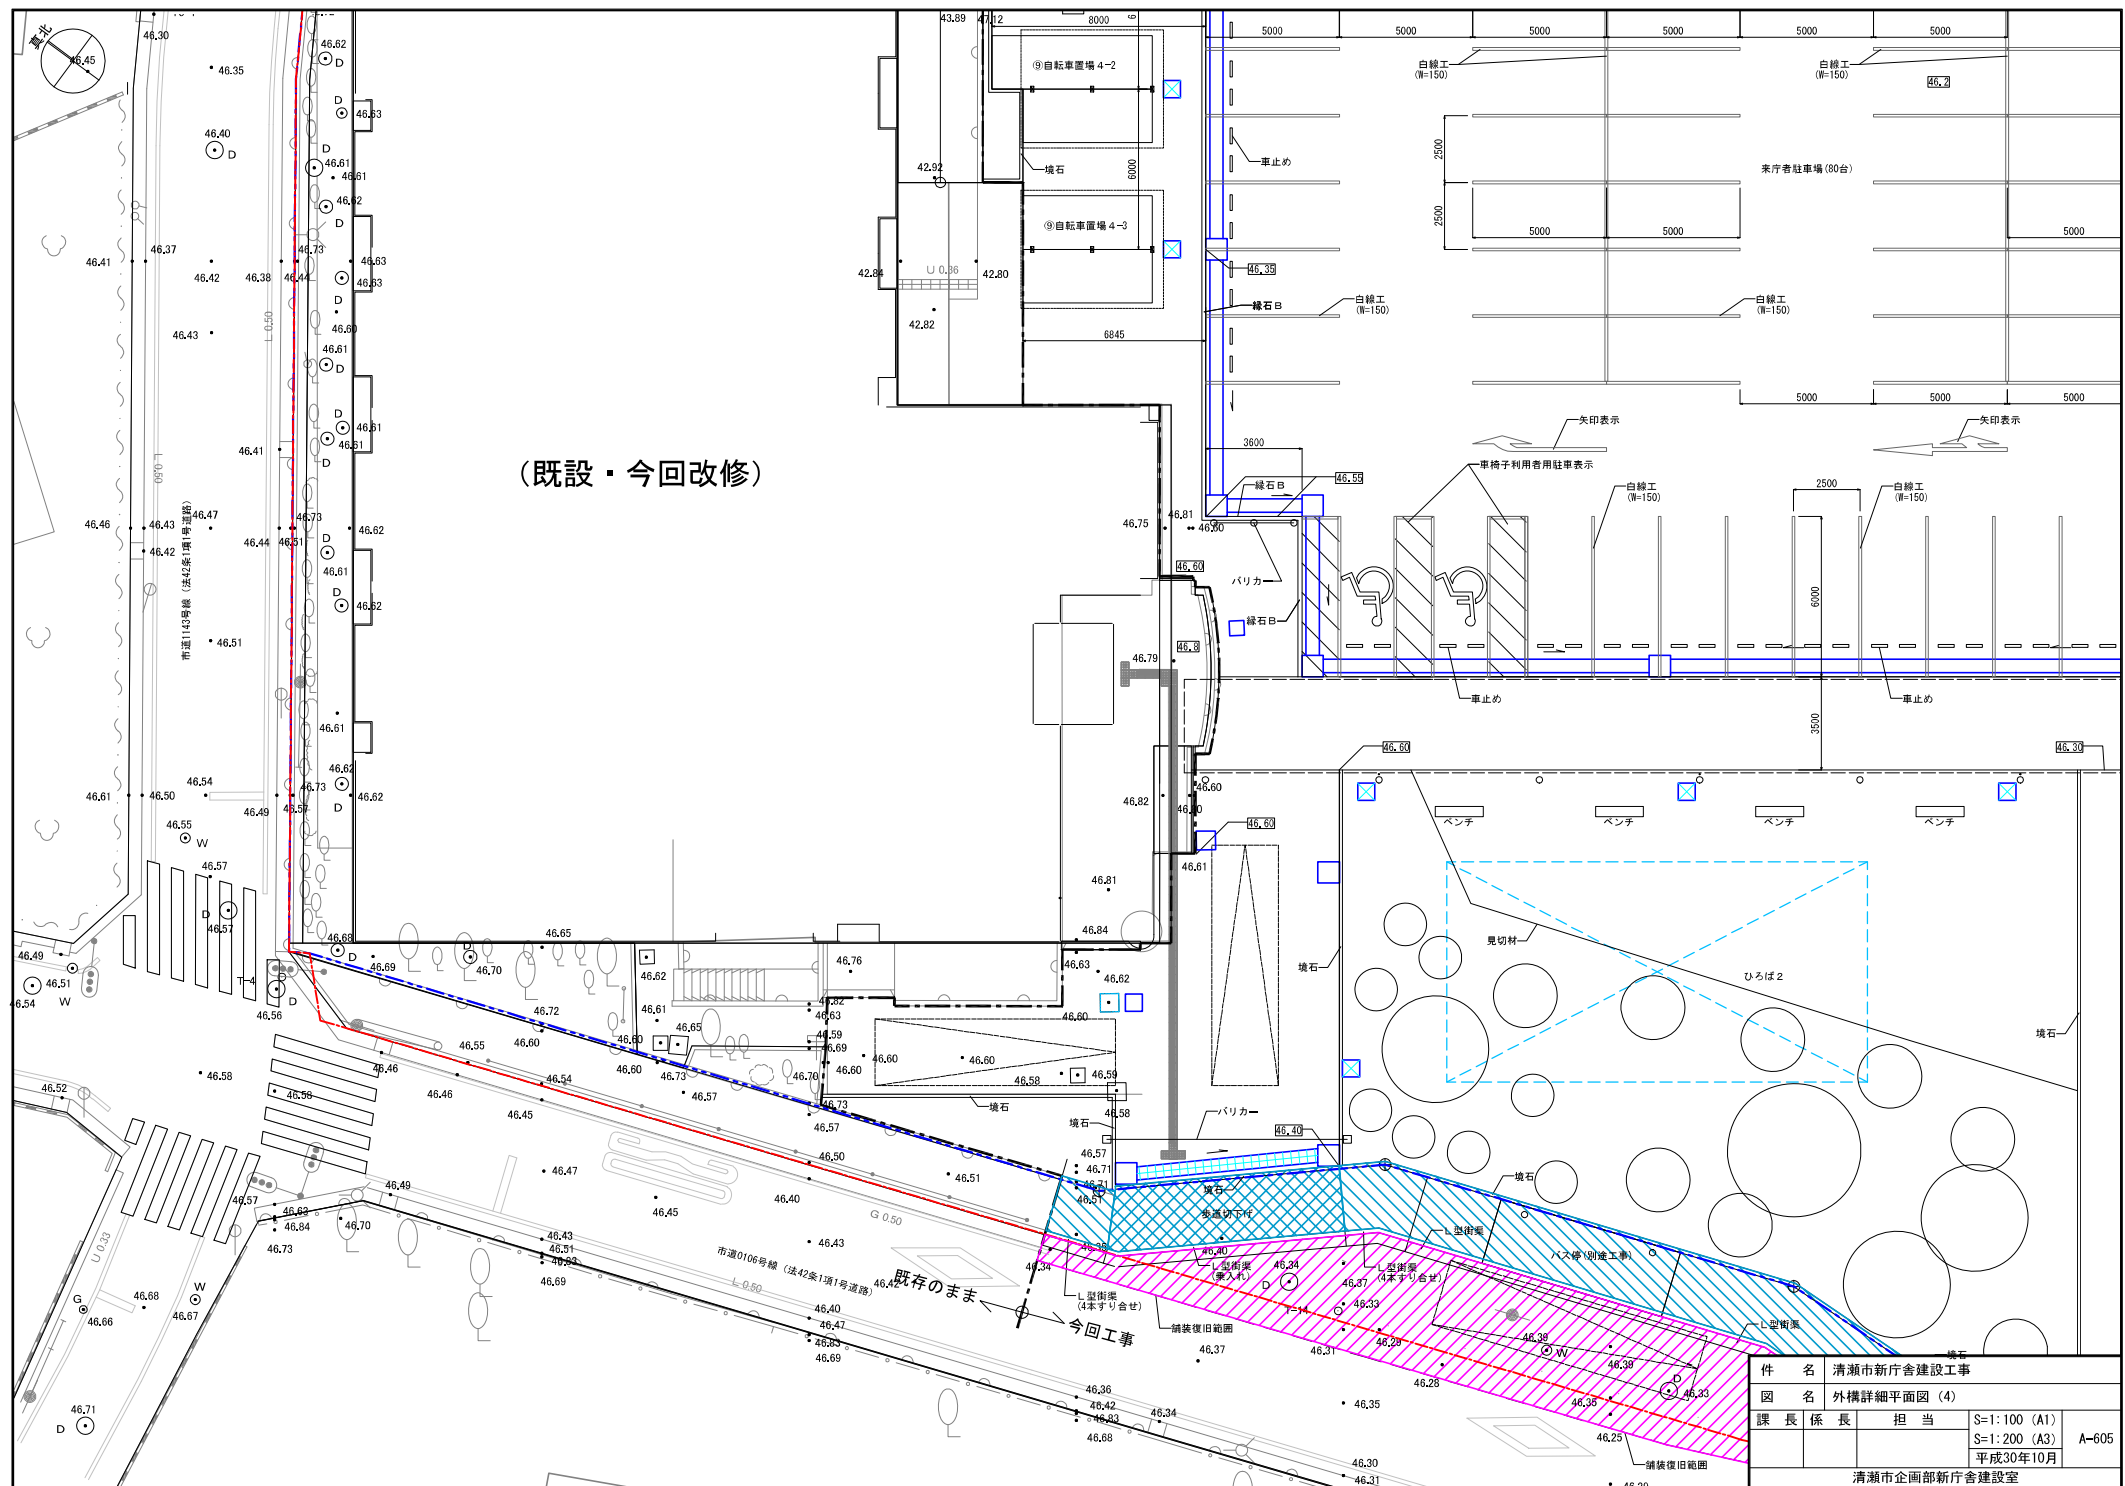


件 名	清瀬市新庁舎建設工事				
図 名	外構詳細平面図 (4)				
課 長	係 長	担 当	S=1:100 (A1)	A-605	
			S=1:200 (A3)		
清瀬市企画部新庁舎建設室					
平成30年10月					

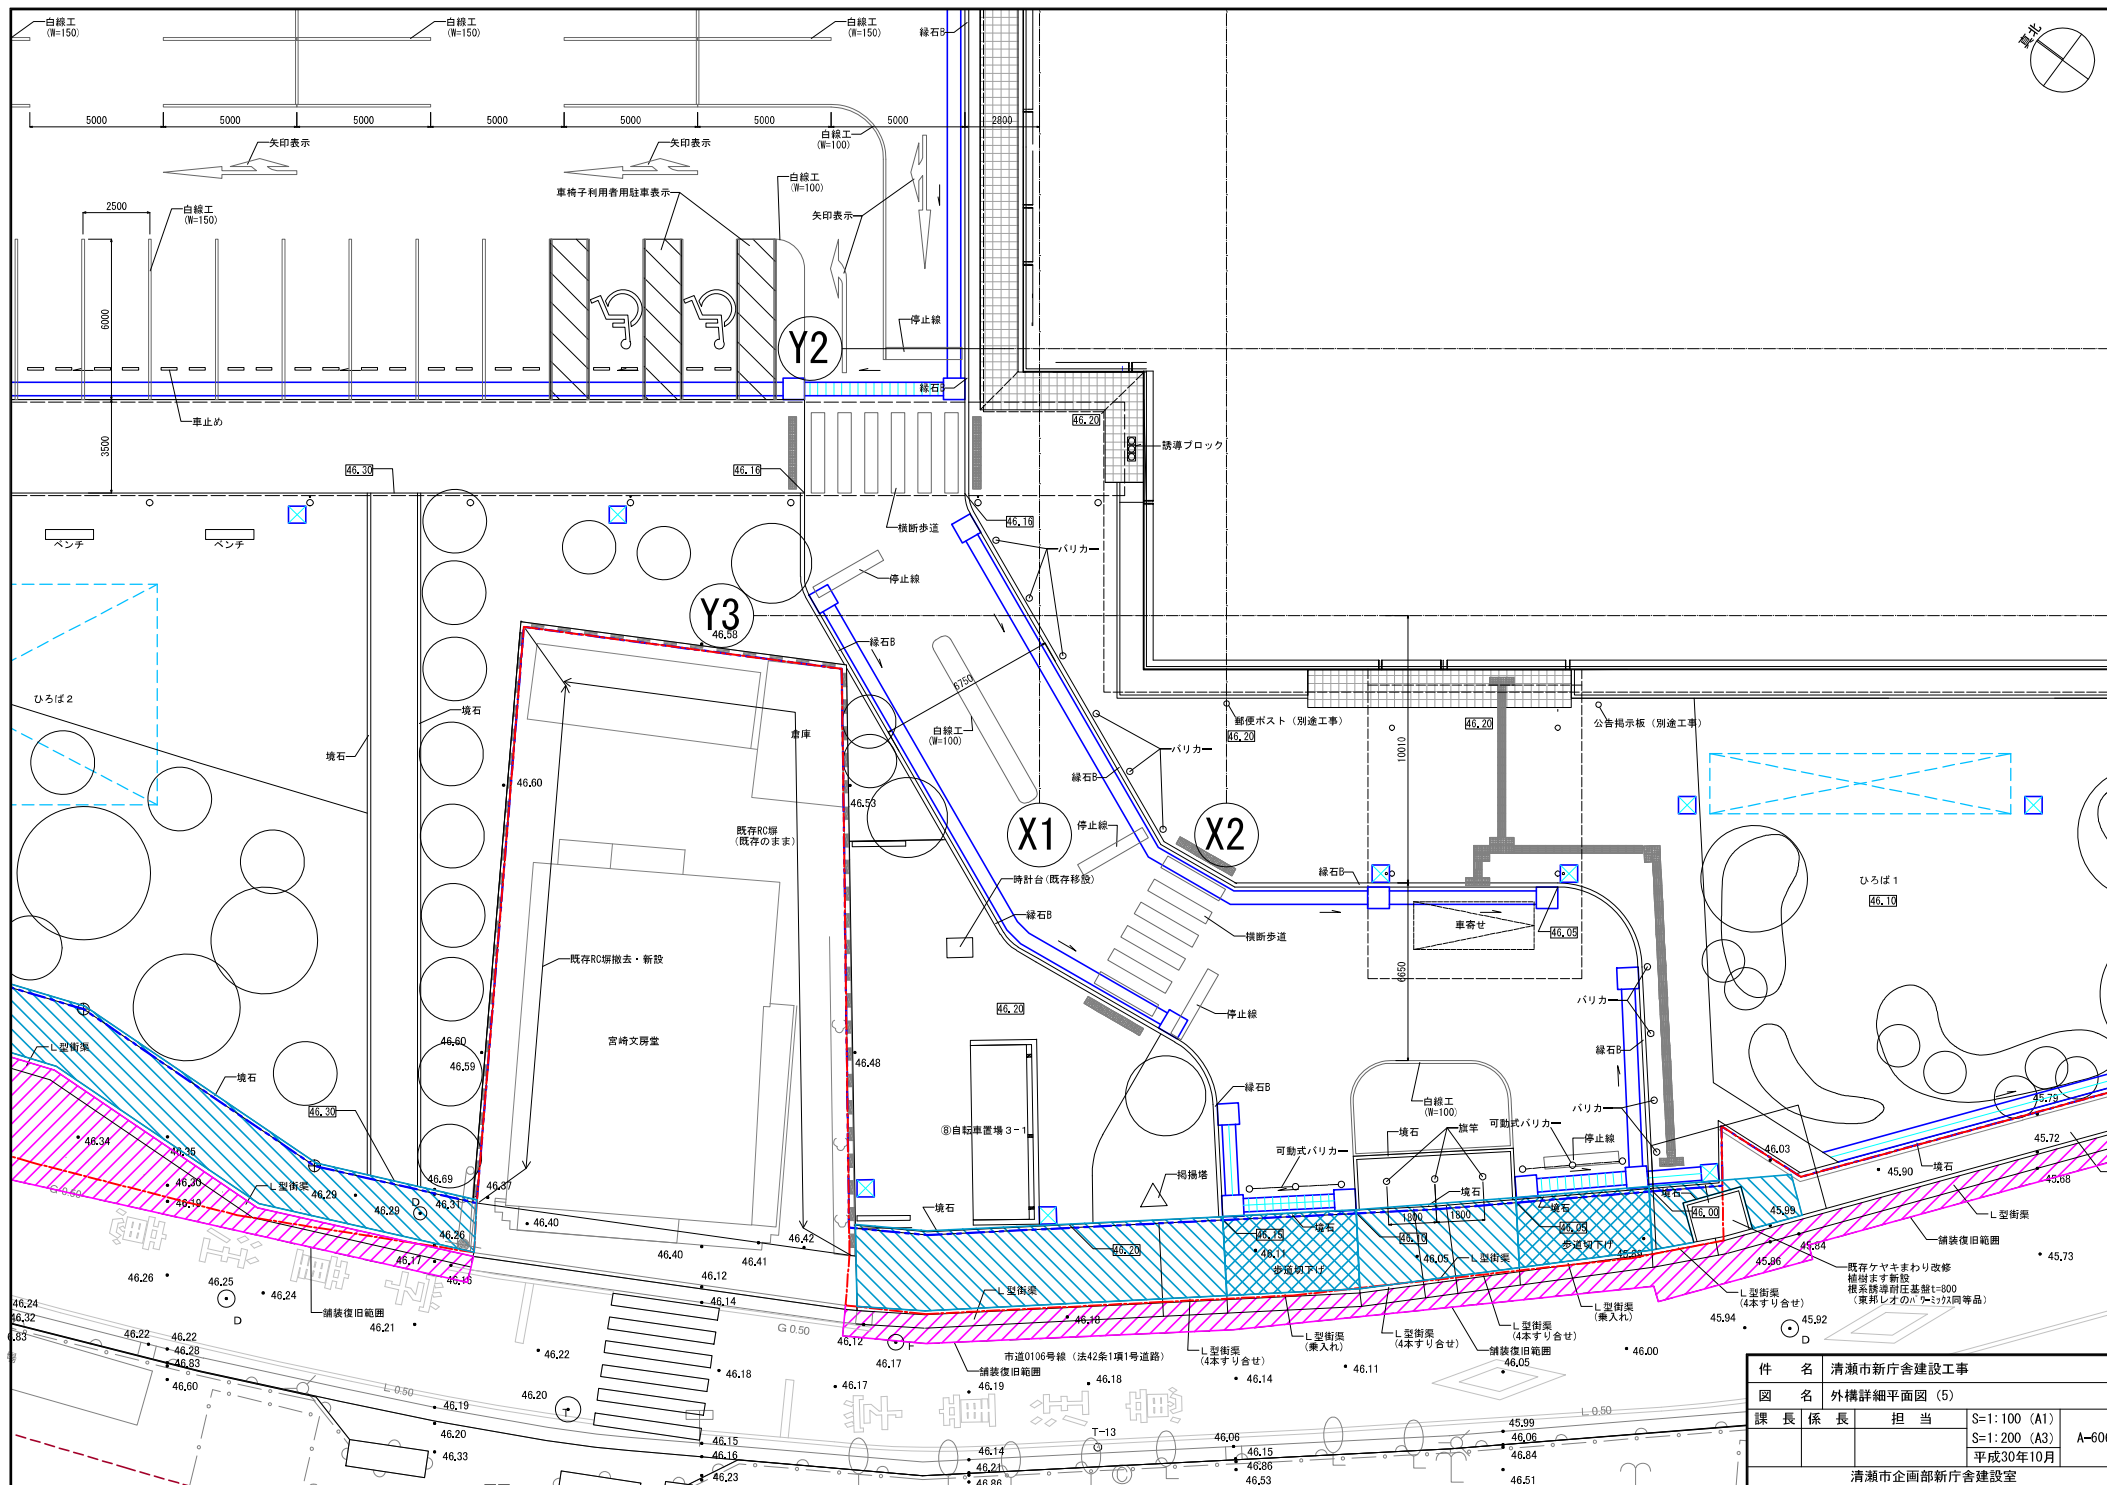

件 名 清瀬市新庁舎建設工事			
図 名 外構詳細平面図 (5)			
課 長	係 長	担 当	S=1:100 (A1) S=1:200 (A3) 平成30年10月
清瀬市企画部新庁舎建設室			

A-606

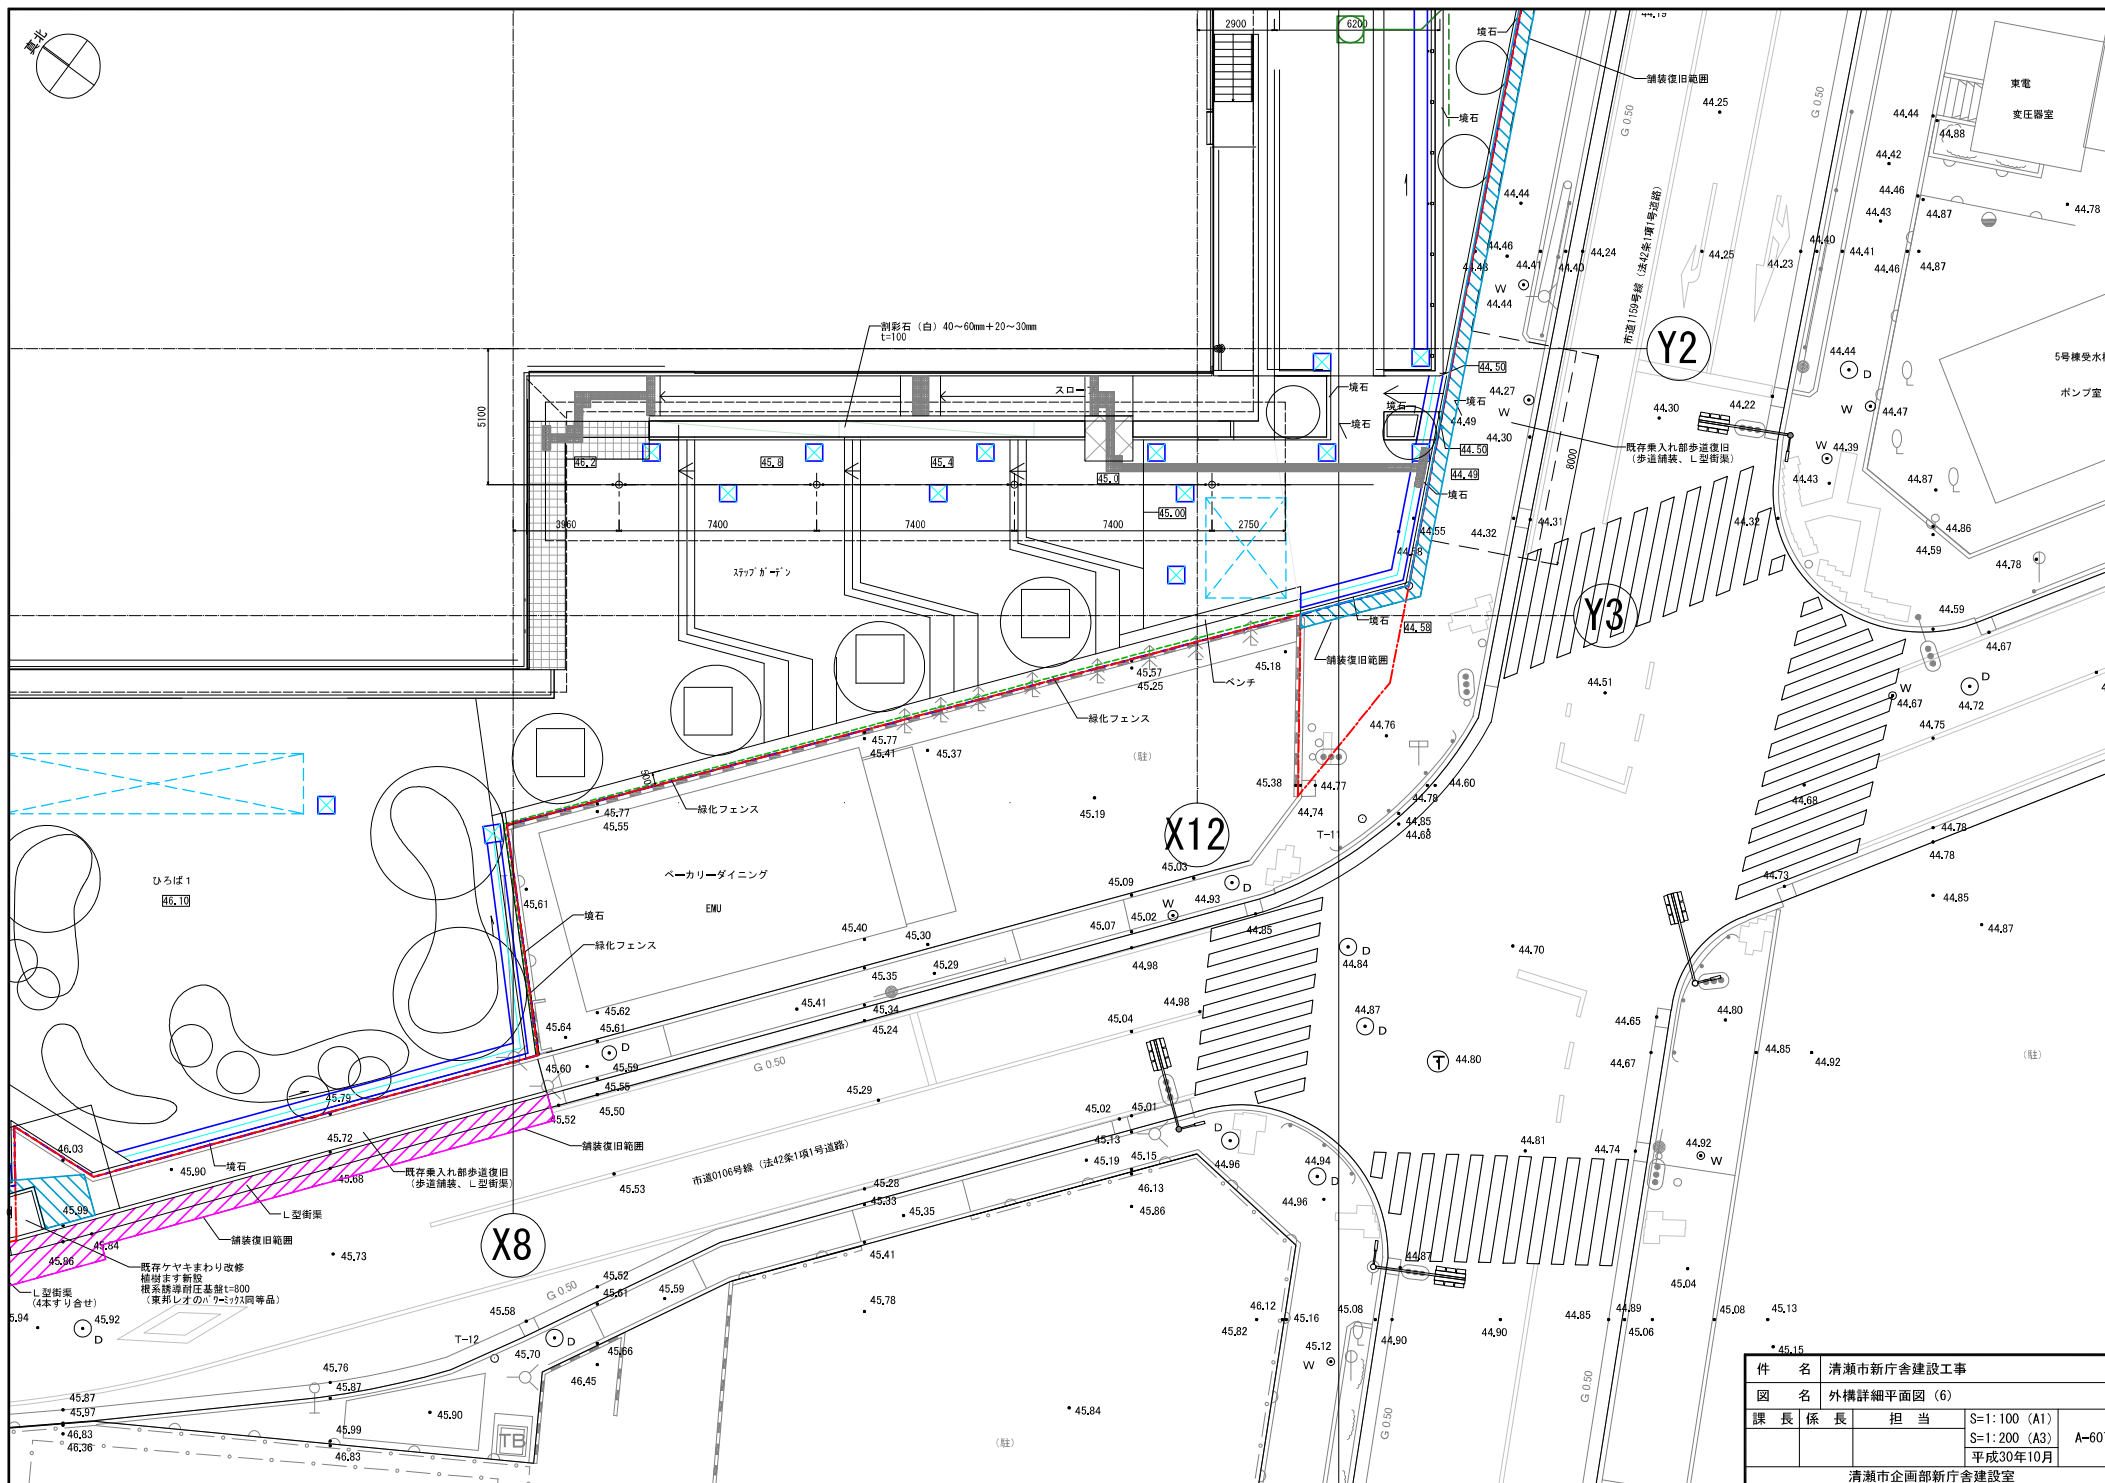

45.15

件 名		清瀬市新庁舎建設工事		
図 名		外構詳細平面図 (6)		
課 長	係 長	担 当	S=1:100 (A1)	A-607
			S=1:200 (A3)	
			平成30年10月	
清瀬市企画部新庁舎建設室				