


東村山都市計画緑地計画図
 第十一号清瀬中里せせらぎ緑地
 縮尺 式千五百分の一

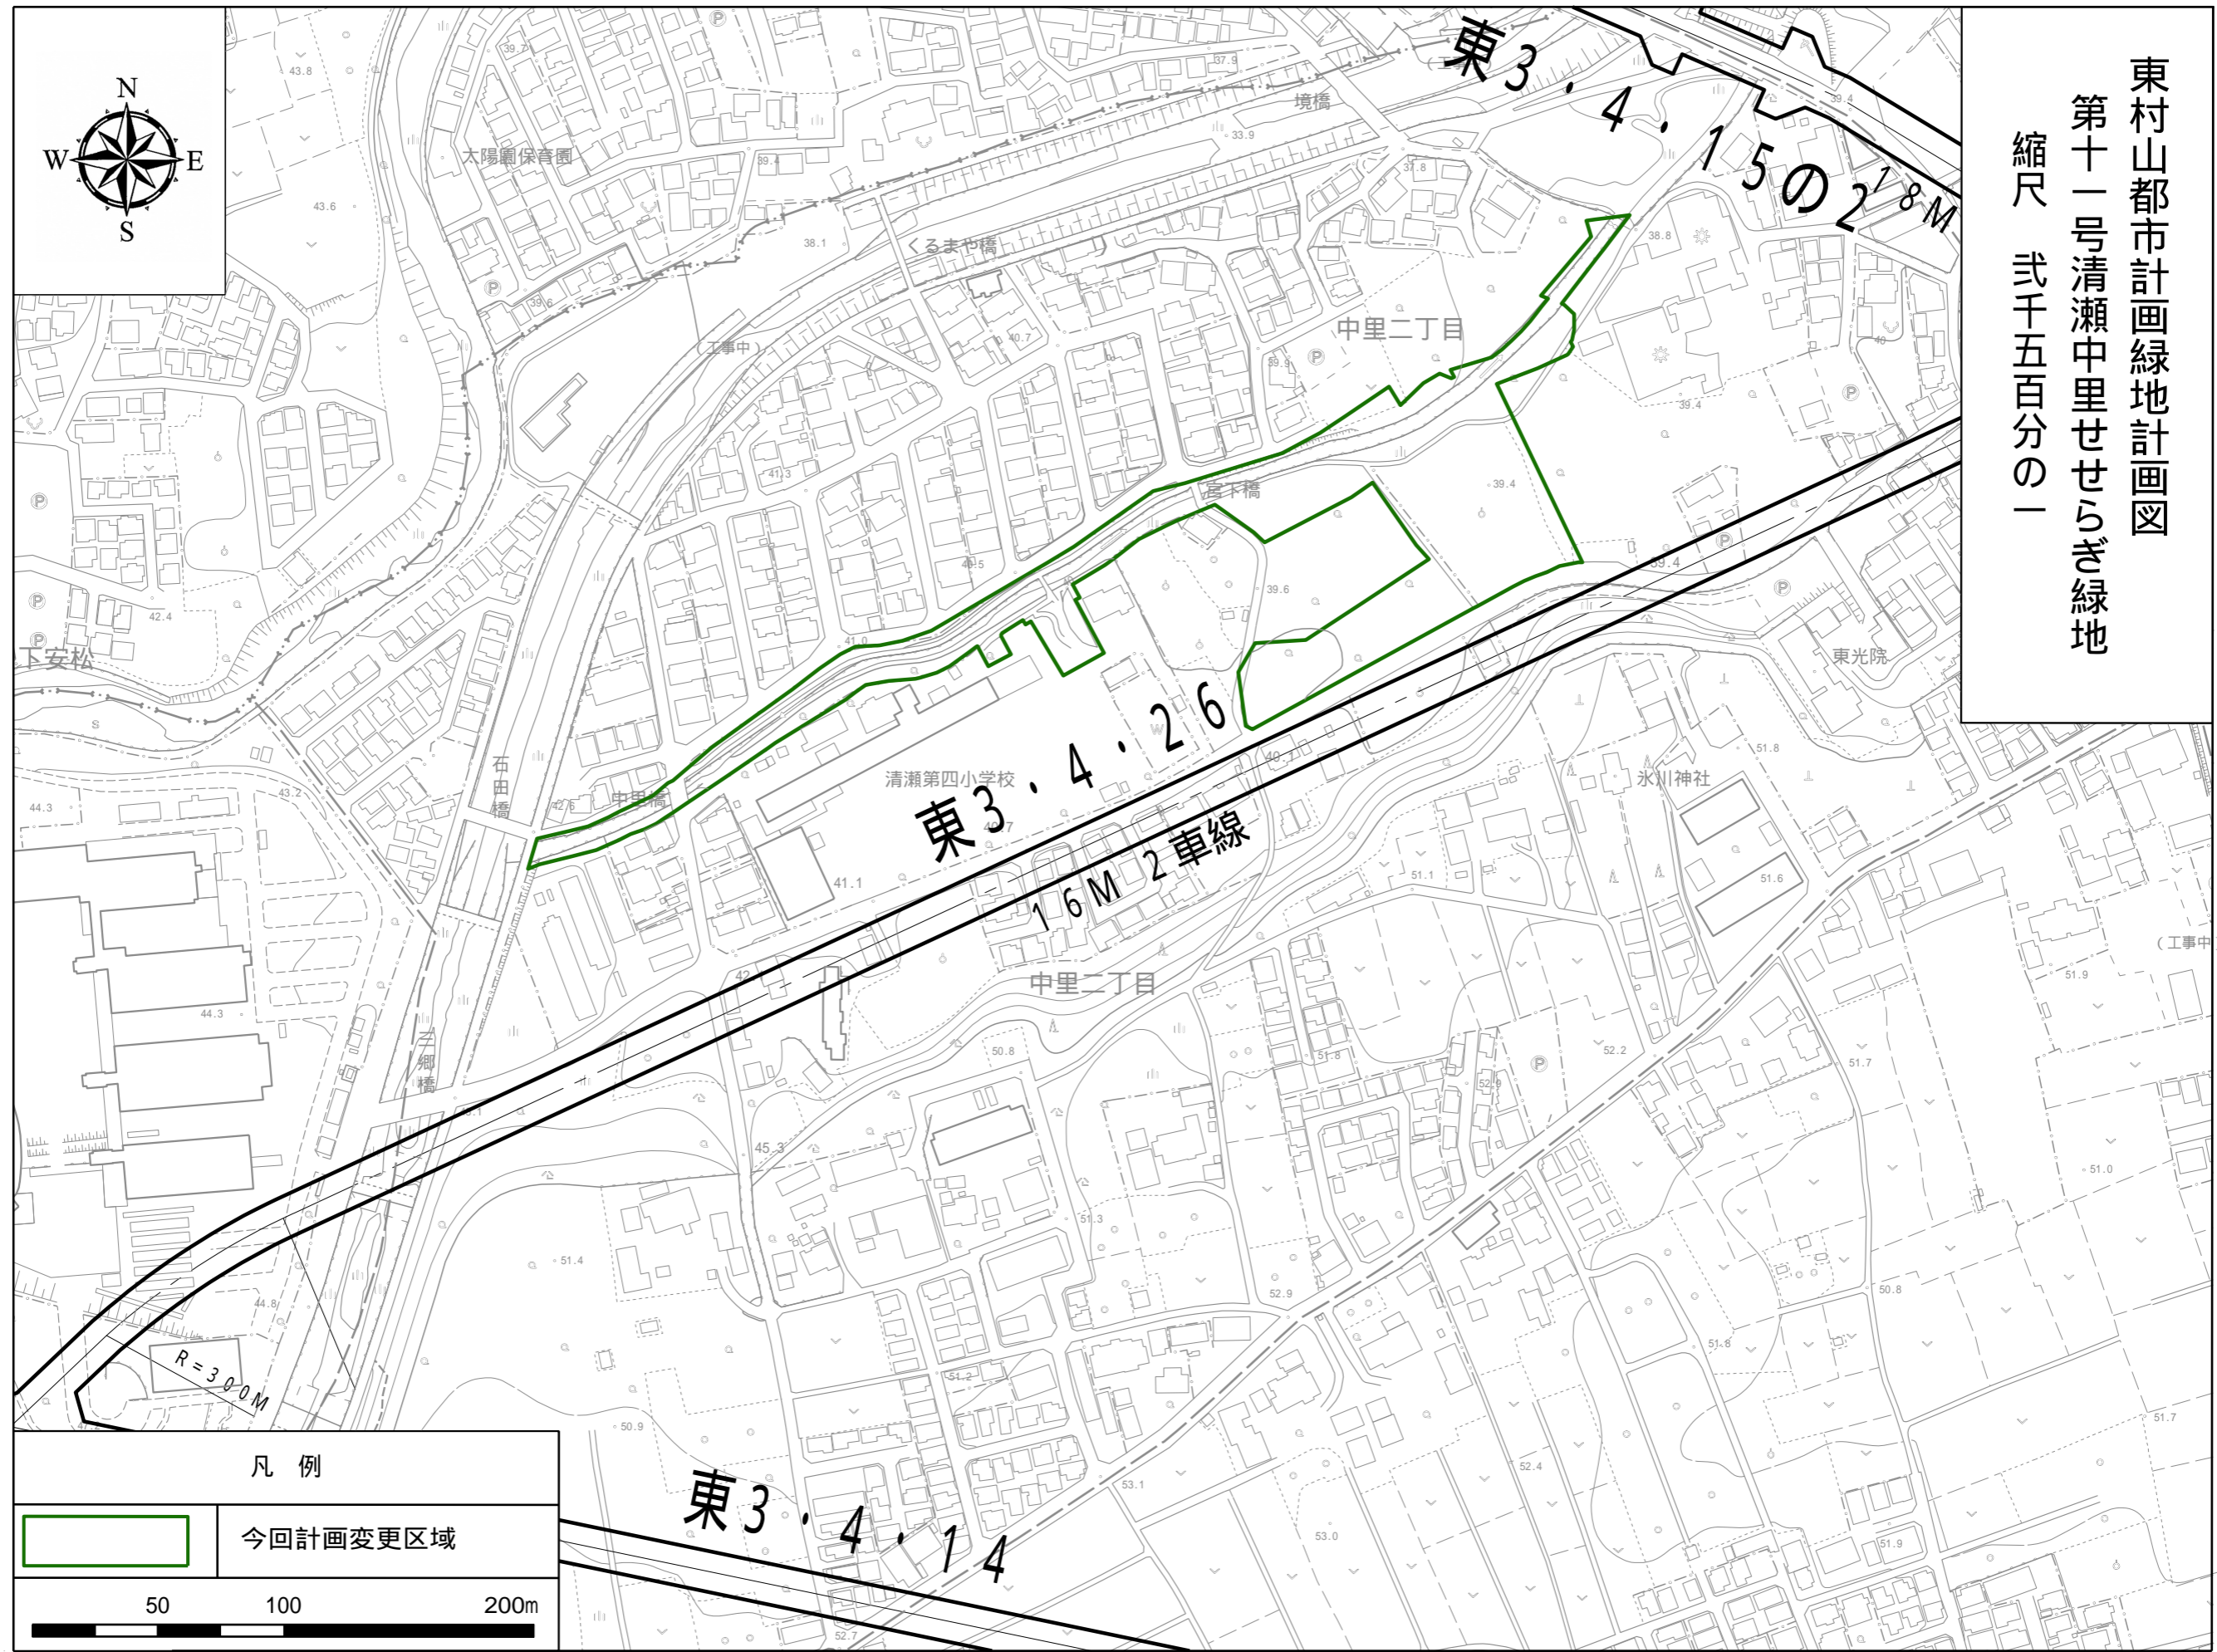

凡例

	今回計画変更区域
	

この地図は、東京都知事の承認を受けて、東京都縮尺2,500分の1地形図を利用して作成したものである。(承認番号)31都市基交著第262号
 (承認番号)31都市基街都第260号、令和2年1月23日