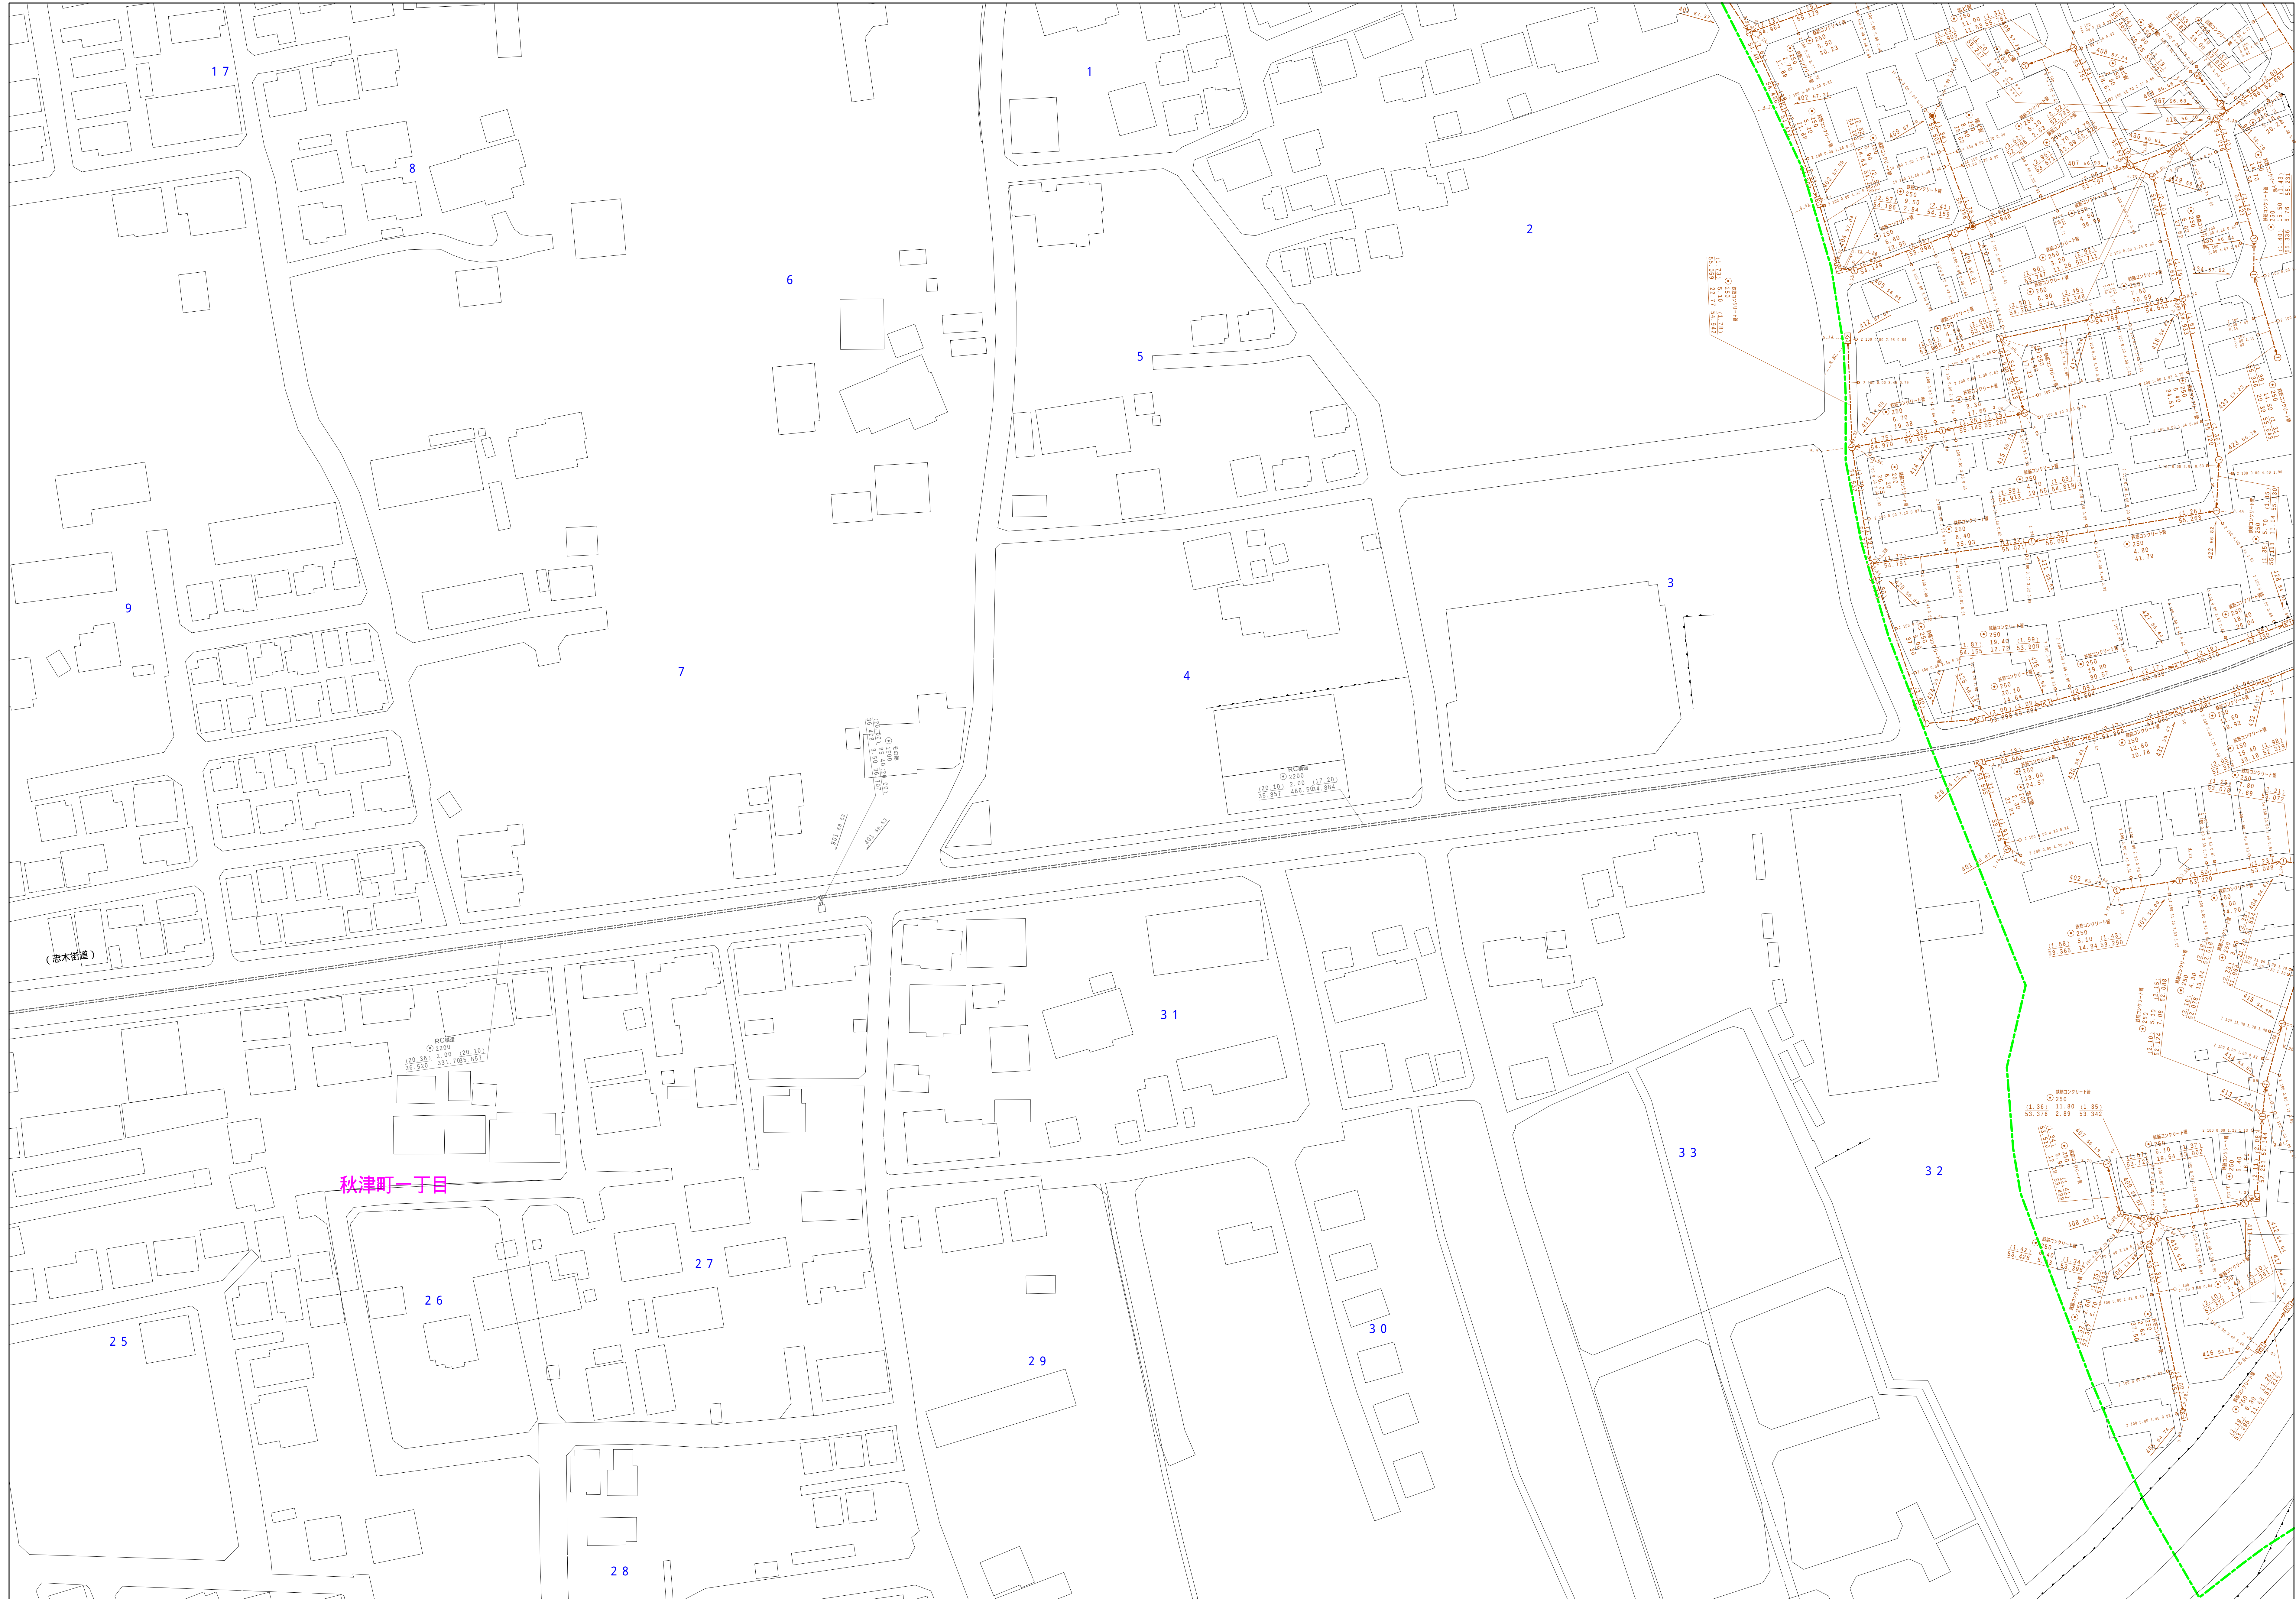


## 清瀬市公共下水道台帳図

$$\begin{array}{r} 2150 - 2 \\ \hline \end{array}$$
[illegible]

図面出力年月日 令和7年3月

縮尺 1 / 500

$$\overline{2150 - 2}$$
