


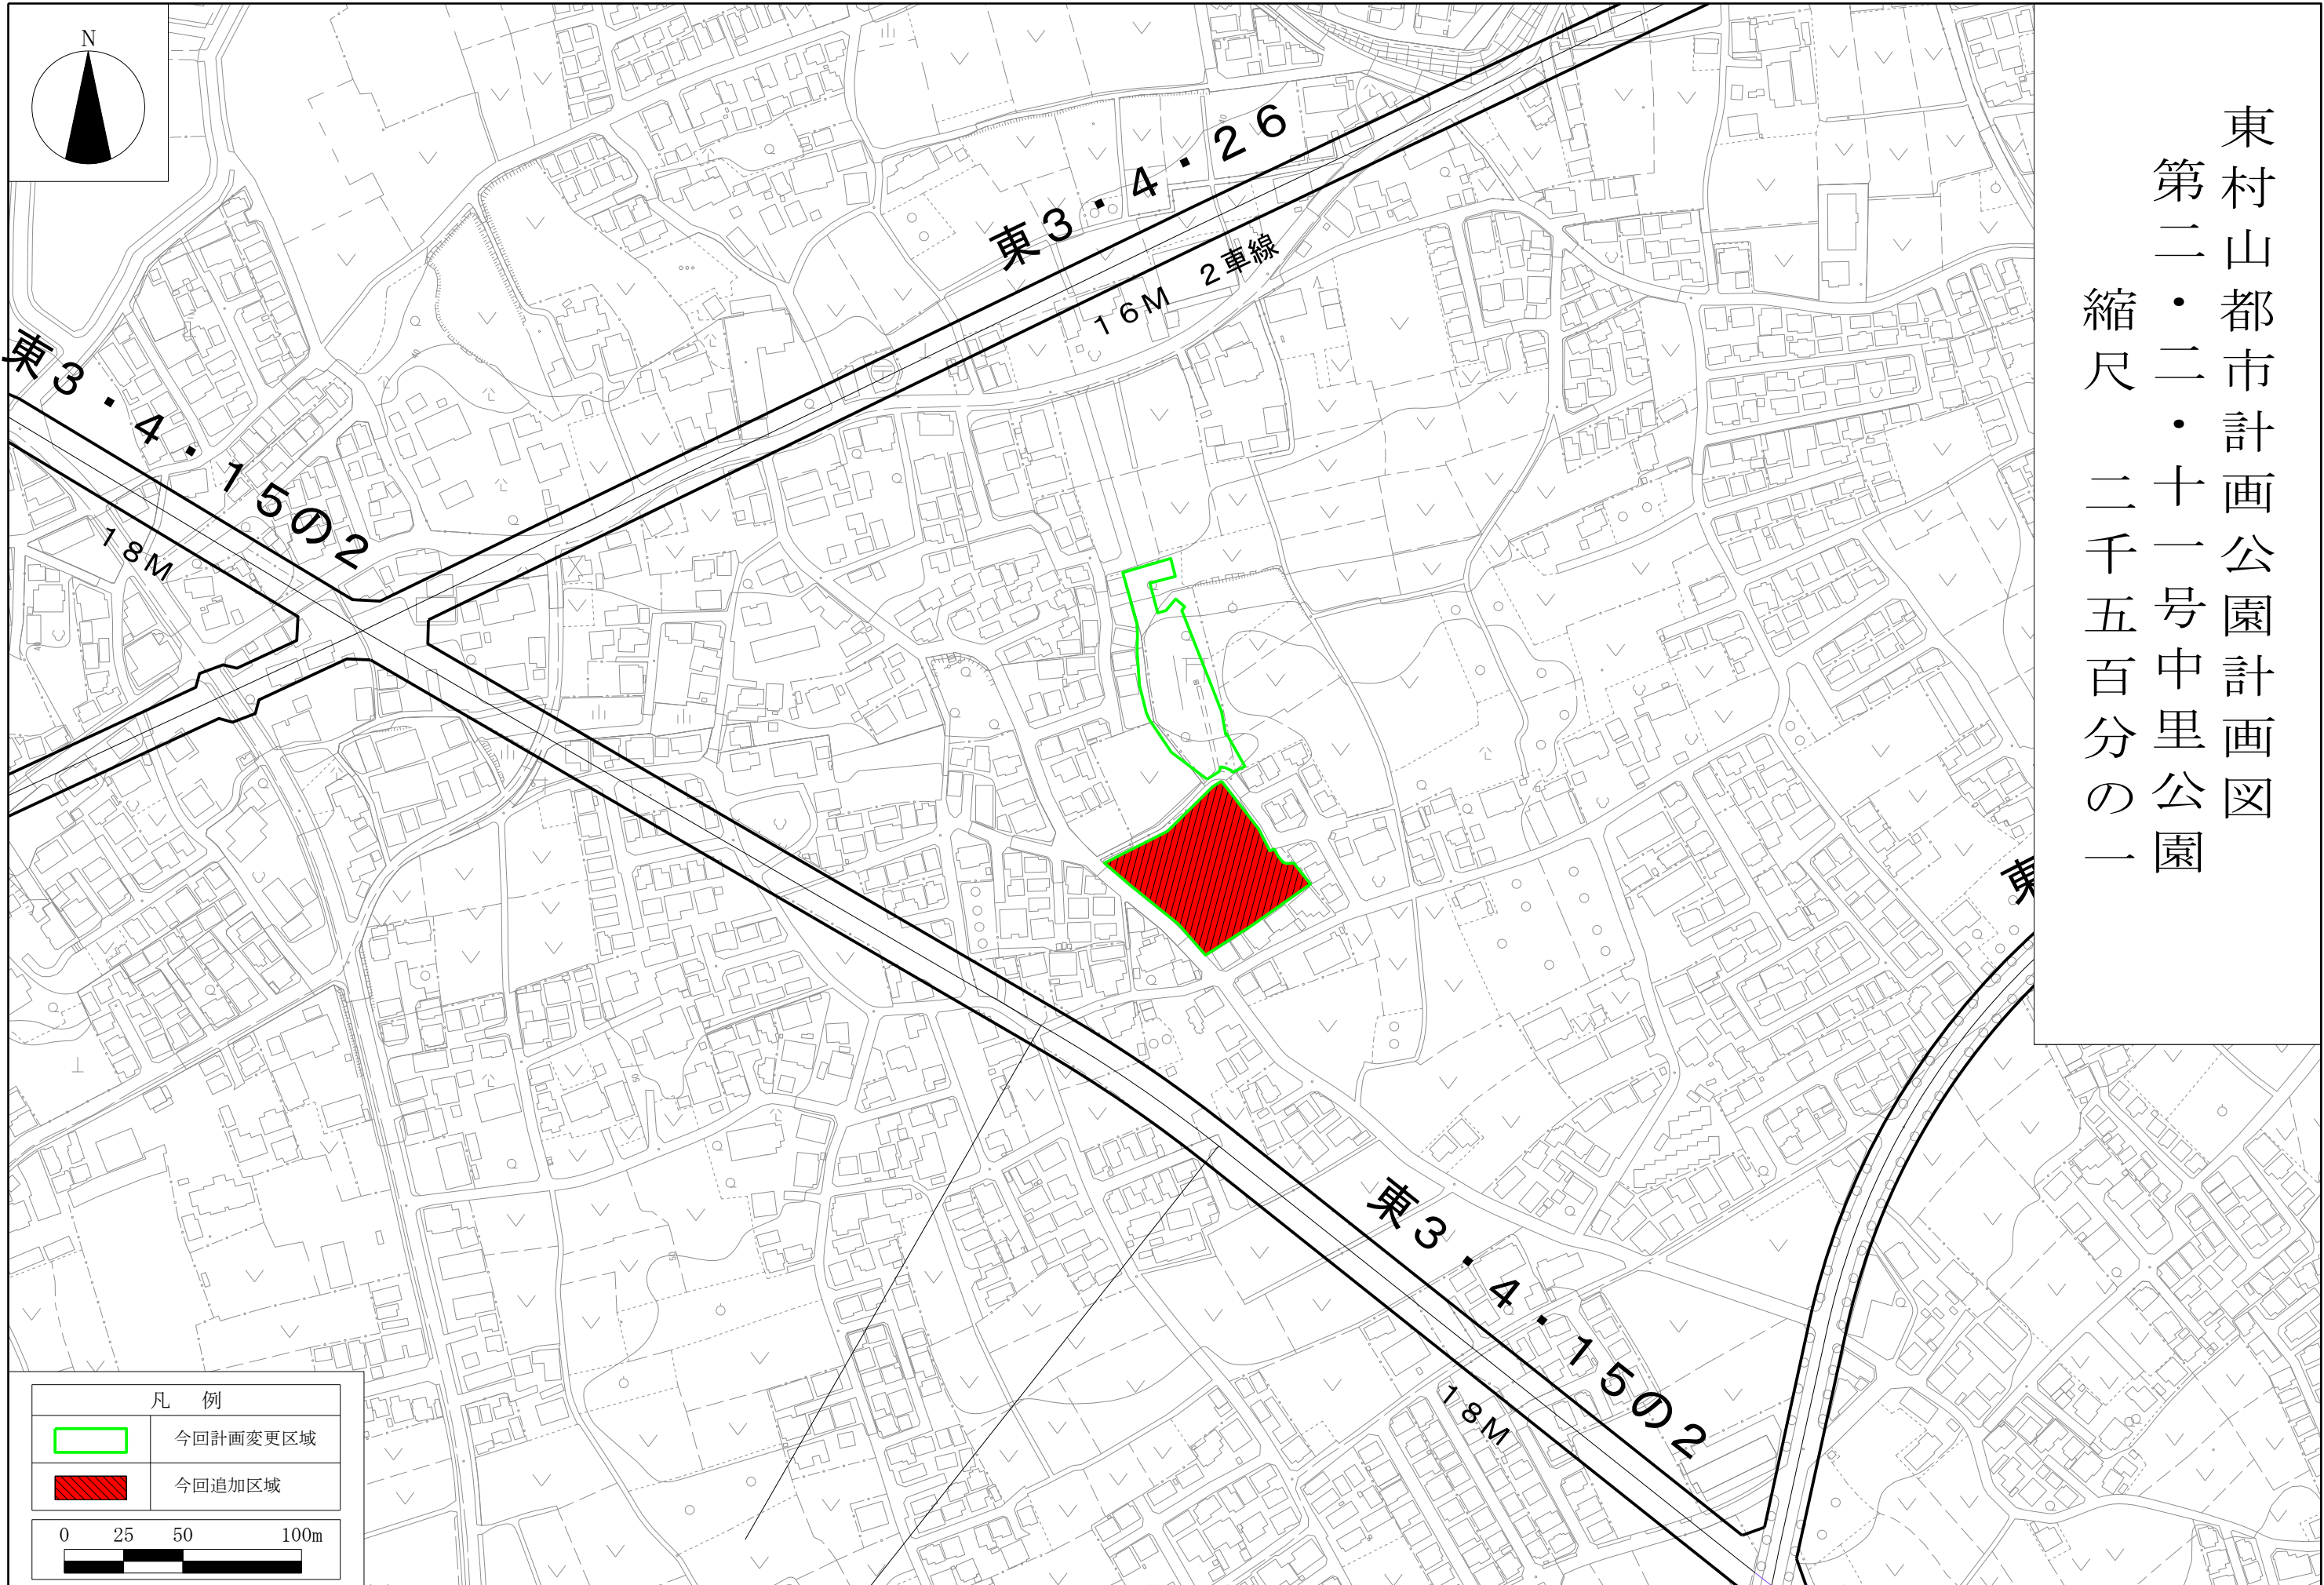

東村山都市計画公園計画図
第二・二・十一号中里公園
縮尺 二千五百分の一

凡 例	
	今回計画変更区域
	今回追加区域
0 25 50 100m	