


6	7	8
10	11	12
15	16	17




道路台帳平面図  
十一号

昭和六十三年八月調製  
 平成三年三月三十日補正  
 平成五年三月三十日補正  
 平成二十年三月二十一日補正  
 平成二十二年三月三十一日補正  
 平成二十三年三月三十一日補正  
 平成二十四年三月三十一日補正  
 平成二十六年三月三十一日補正  
 令和三年三月三十一日補正

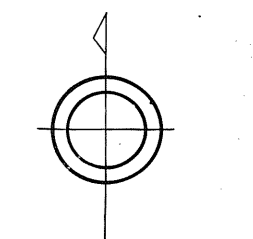

国際航業株式会社調製

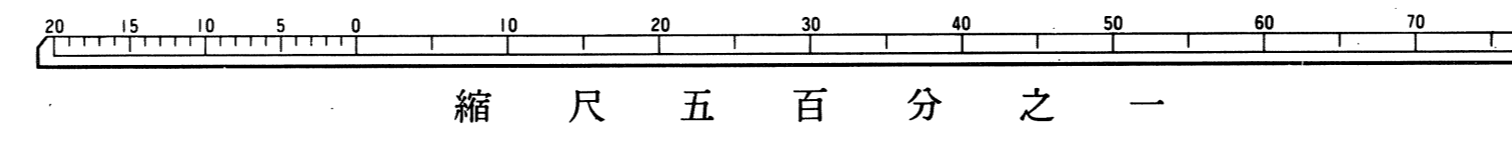

この測量図は、建設省国土院の承認を受けた測量士が、測量図の作成に必要となる測量成果を用いて作成したものである。  
 (測量番号) 昭43第43号

清 瀬 市