


昭和六十四年八月調製
平成四年三月三十一日補正
平成二十三年三月三十一日補正

13	14
18	20
25	27

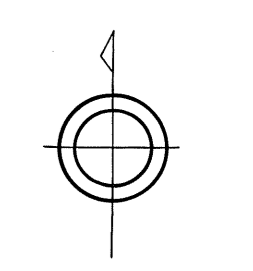

道路台帳平面図

十九号


埼玉県
所沢市

清瀬川

中里六丁目

中里四丁目

中里五丁目

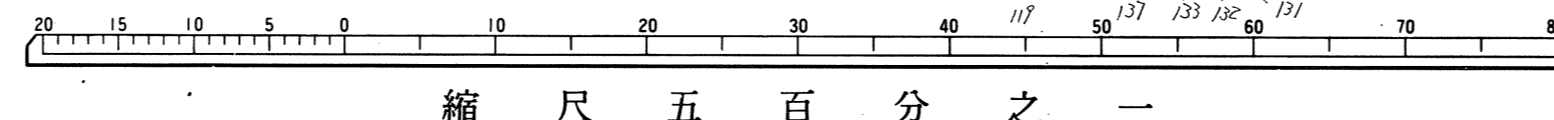

編者 昭和62年7月
 測量 昭和63年1月 ステレオプロッターA8
 図面 昭和63年1月
 補正 平成23年3月
 国際航業株式会社調製

この測量成果は、建設省国土地理院長の承認及び助言を得て、
 同院所定の測量標及び測量成果を使用して得たものである。
 (測量番号) 昭63地公第49号