


昭和六十三年八月調製
 昭和六十三年三月三十一日補正
 昭和六十三年三月三十一日補正
 平成二十九年三月三十一日補正
 平成三十年三月三十一日補正

31
40 41
50 51

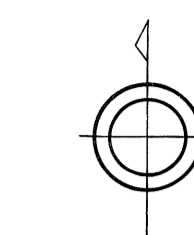


道路台帳平面図
 四十号



埼 玉 県
 所 沢 市

清 瀬 市

国際航業株式会社調製

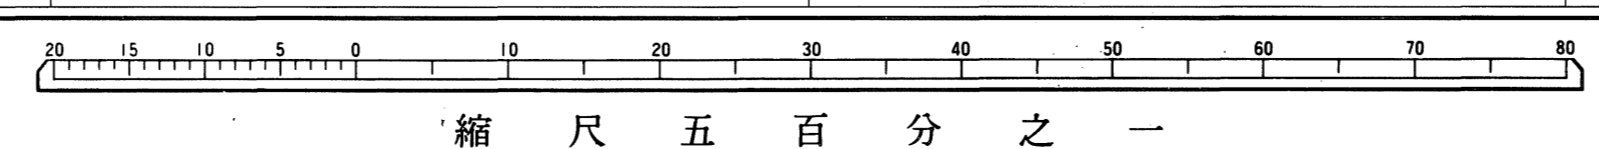

撮影 昭和三十七年七月
 測量 昭和三十七年一月 ステレオプロッターA8
 現 調 昭和三十七年一月

座標系 国定系
 等高線間隔 1m

この測量成果は、建設省国土院の承認及び助成を得て、
 同院所定の測量簿及び測量成果を添付して得たものである。
 (承認番号) 昭(認)公第43号