


40	41
50	51
59	60

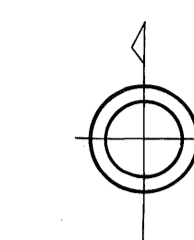

道路台帳平面図

五十号

清 瀬 市

-25.200




東 村 山 市

管理協定書・野村山管理
昭和42年月日

昭和六十三年八月調製
 平成六年三月三十一日補正
 平成九年三月三十一日補正
 平成十二年十一月十五日補正
 平成十四年三月三十一日補正
 平成十五年三月三十一日補正
 平成十九年三月三十一日補正
 平成二十一年三月三十一日補正
 平成二十二年三月三十一日補正
 平成二十三年三月三十一日補正
 令和四年三月三十一日補正

国際航業株式会社調製

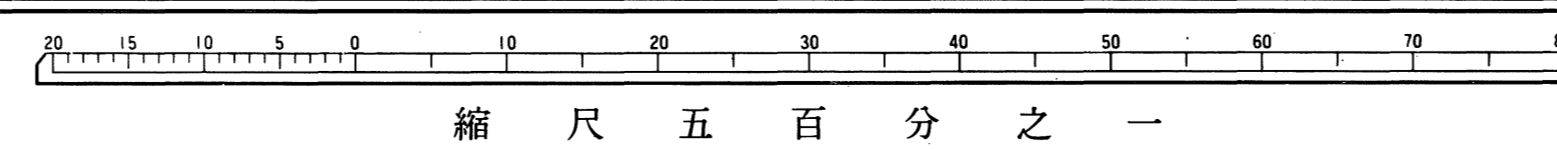

この測量成果は、建設省国土院の承認を受けた測量士が、同院所定の測量機及び測量成果を使用して得たものである。(承認番号) 昭42認公第43号