


56	57	58
65	66	
73		

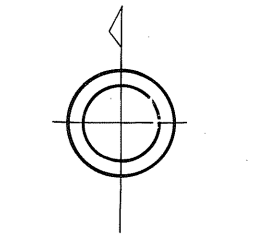

道路台帳平面図 六十六号


清瀬市

-25.550



昭和六十三年八月調製
 平成九年三月三十一日補正
 平成十二年十一月十五日補正
 平成十四年三月三十一日補正
 平成十九年三月三十一日補正
 平成二十二年三月三十一日補正
 平成二十三年三月三十一日補正
 平成二十六年三月三十一日補正
 平成二十七年三月三十一日補正
 平成二十九年三月三十一日補正
 令和三年三月三十一日補正
 令和四年三月三十一日補正
 令和五年三月三十一日補正

国際航業株式会社調製

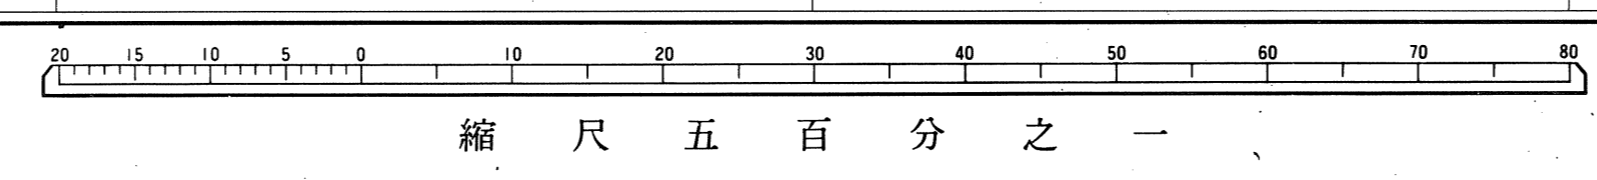

この測量成果は、建設省国土地理院長の承認及び助費を得て、
 測量所長の測量士及び測量技師を使用して得たものである。
 (承認番号) 昭(測)第43号