


昭和六十三年八月調製
平成二十四年三月三十一日補正

78	79
83	84

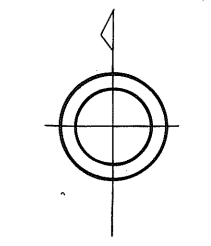


道路台帳平面図
七十八号

東 村 山 市

道路 226 東村山・清瀬線
竹丘三丁目

この測量成果は、建設省国土地理院長の承認及び助言を得て、
同院所定の測量標及び測量成果を使用して得たものである。
(承認番号) 昭62測公第43号

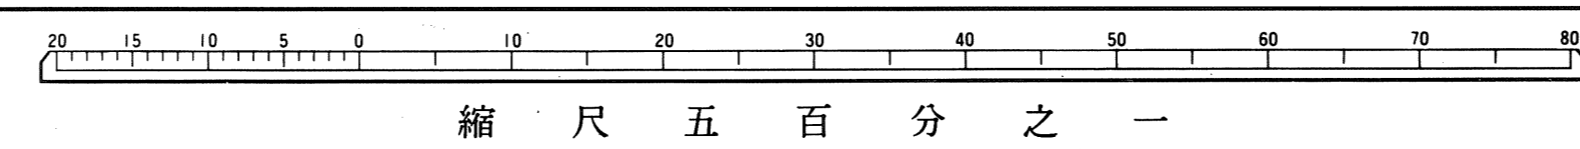

縮 尺 五 百 分 之 一

撮影 昭和62年7月
測量 昭和63年1月
製図 昭和63年1月
定 標 系 国 家 系
縮 尺 縦 横 同 様
縮 尺 縦 横 同 様

国際航業株式会社調製