

【1F】旧消費生活センターフロアマップ

凡例



= 外部、旧駅前保育園との出入口

けやき通り

応接室

給湯室

執務室

更衣室

風除室

1Fブレーカー

WC

ロビー

事務室

階段

駐輪場

階段
EV

相談室


WC

駐車場


倉庫

WC

【2F】旧消費生活センターフロアマップ

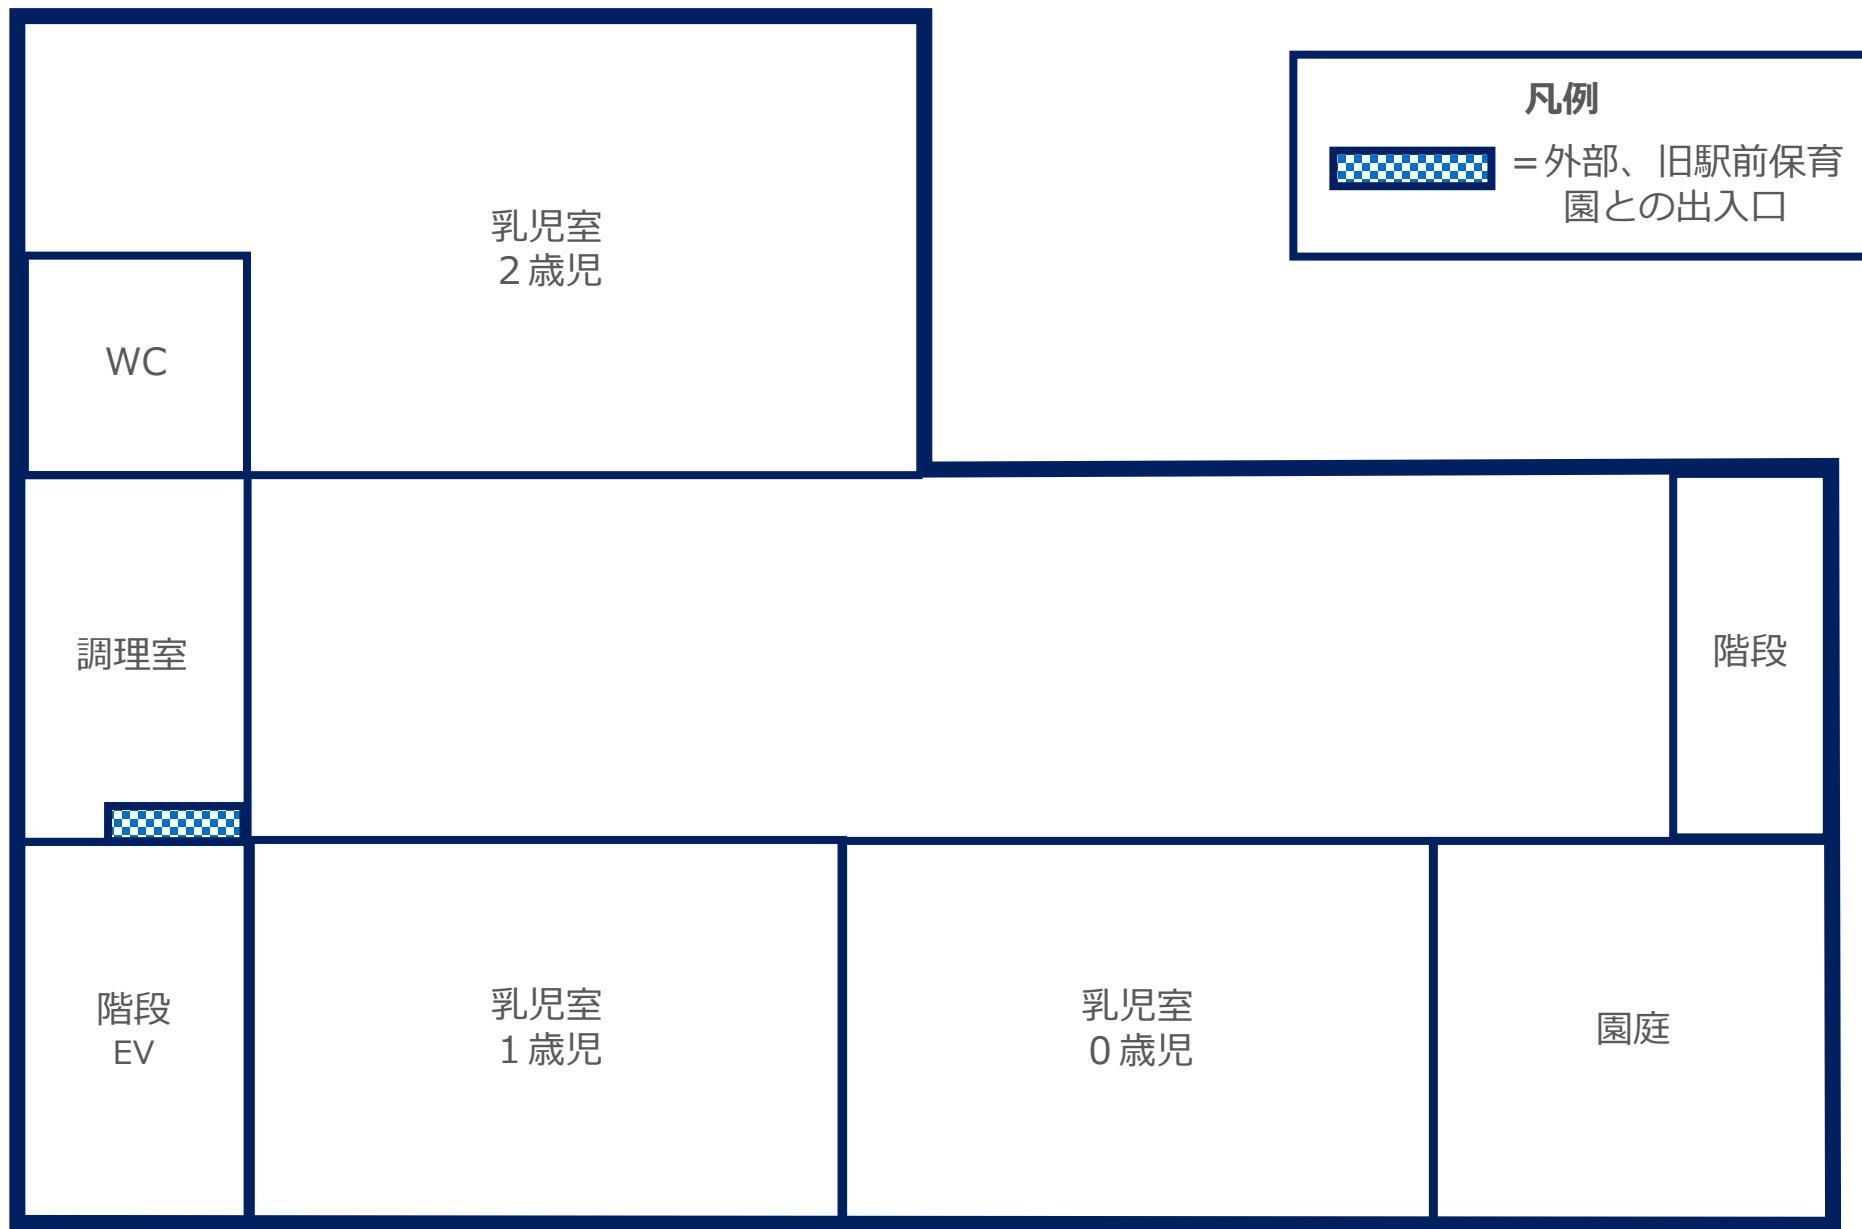

【3F】旧消費生活センターフロアマップ

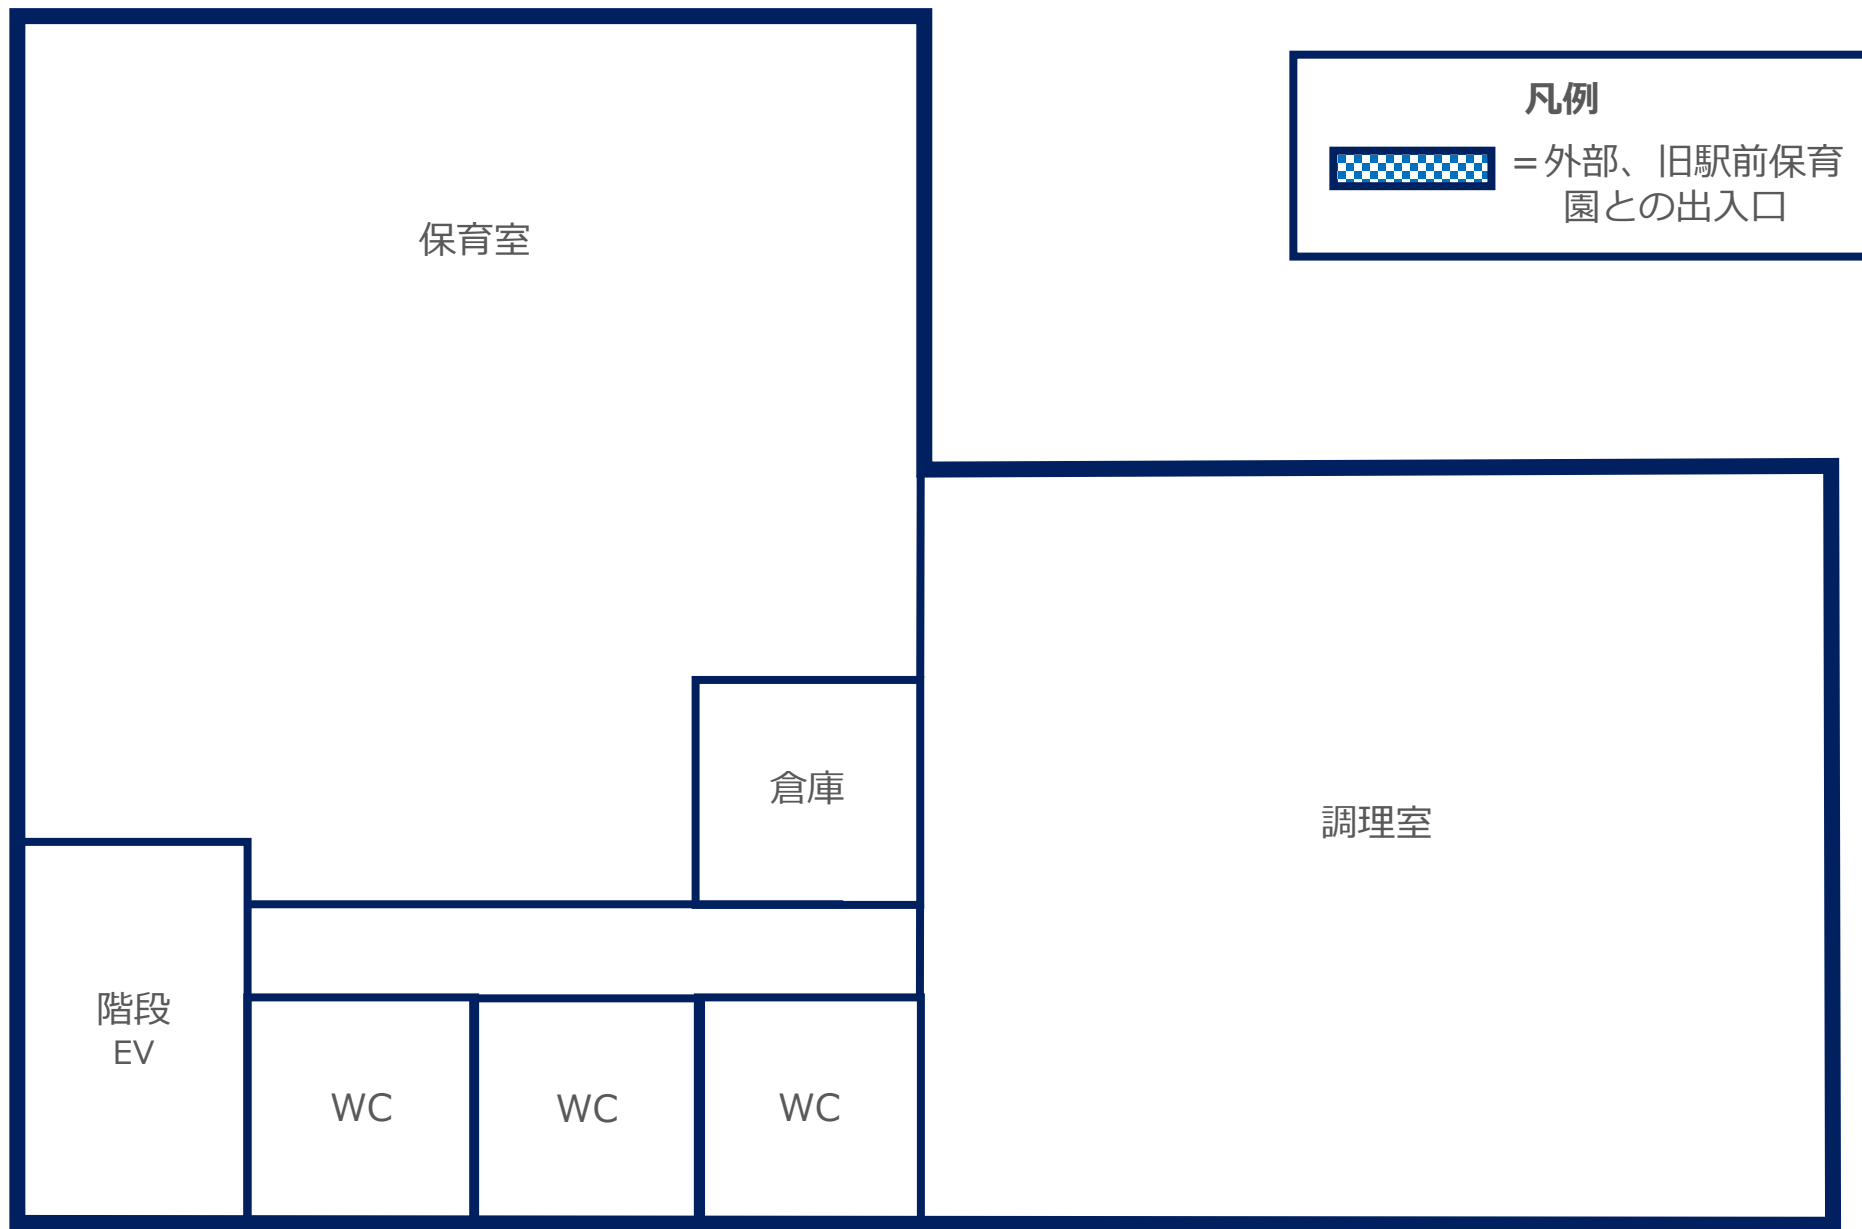

【4F】旧消費生活センターフロアマップ

