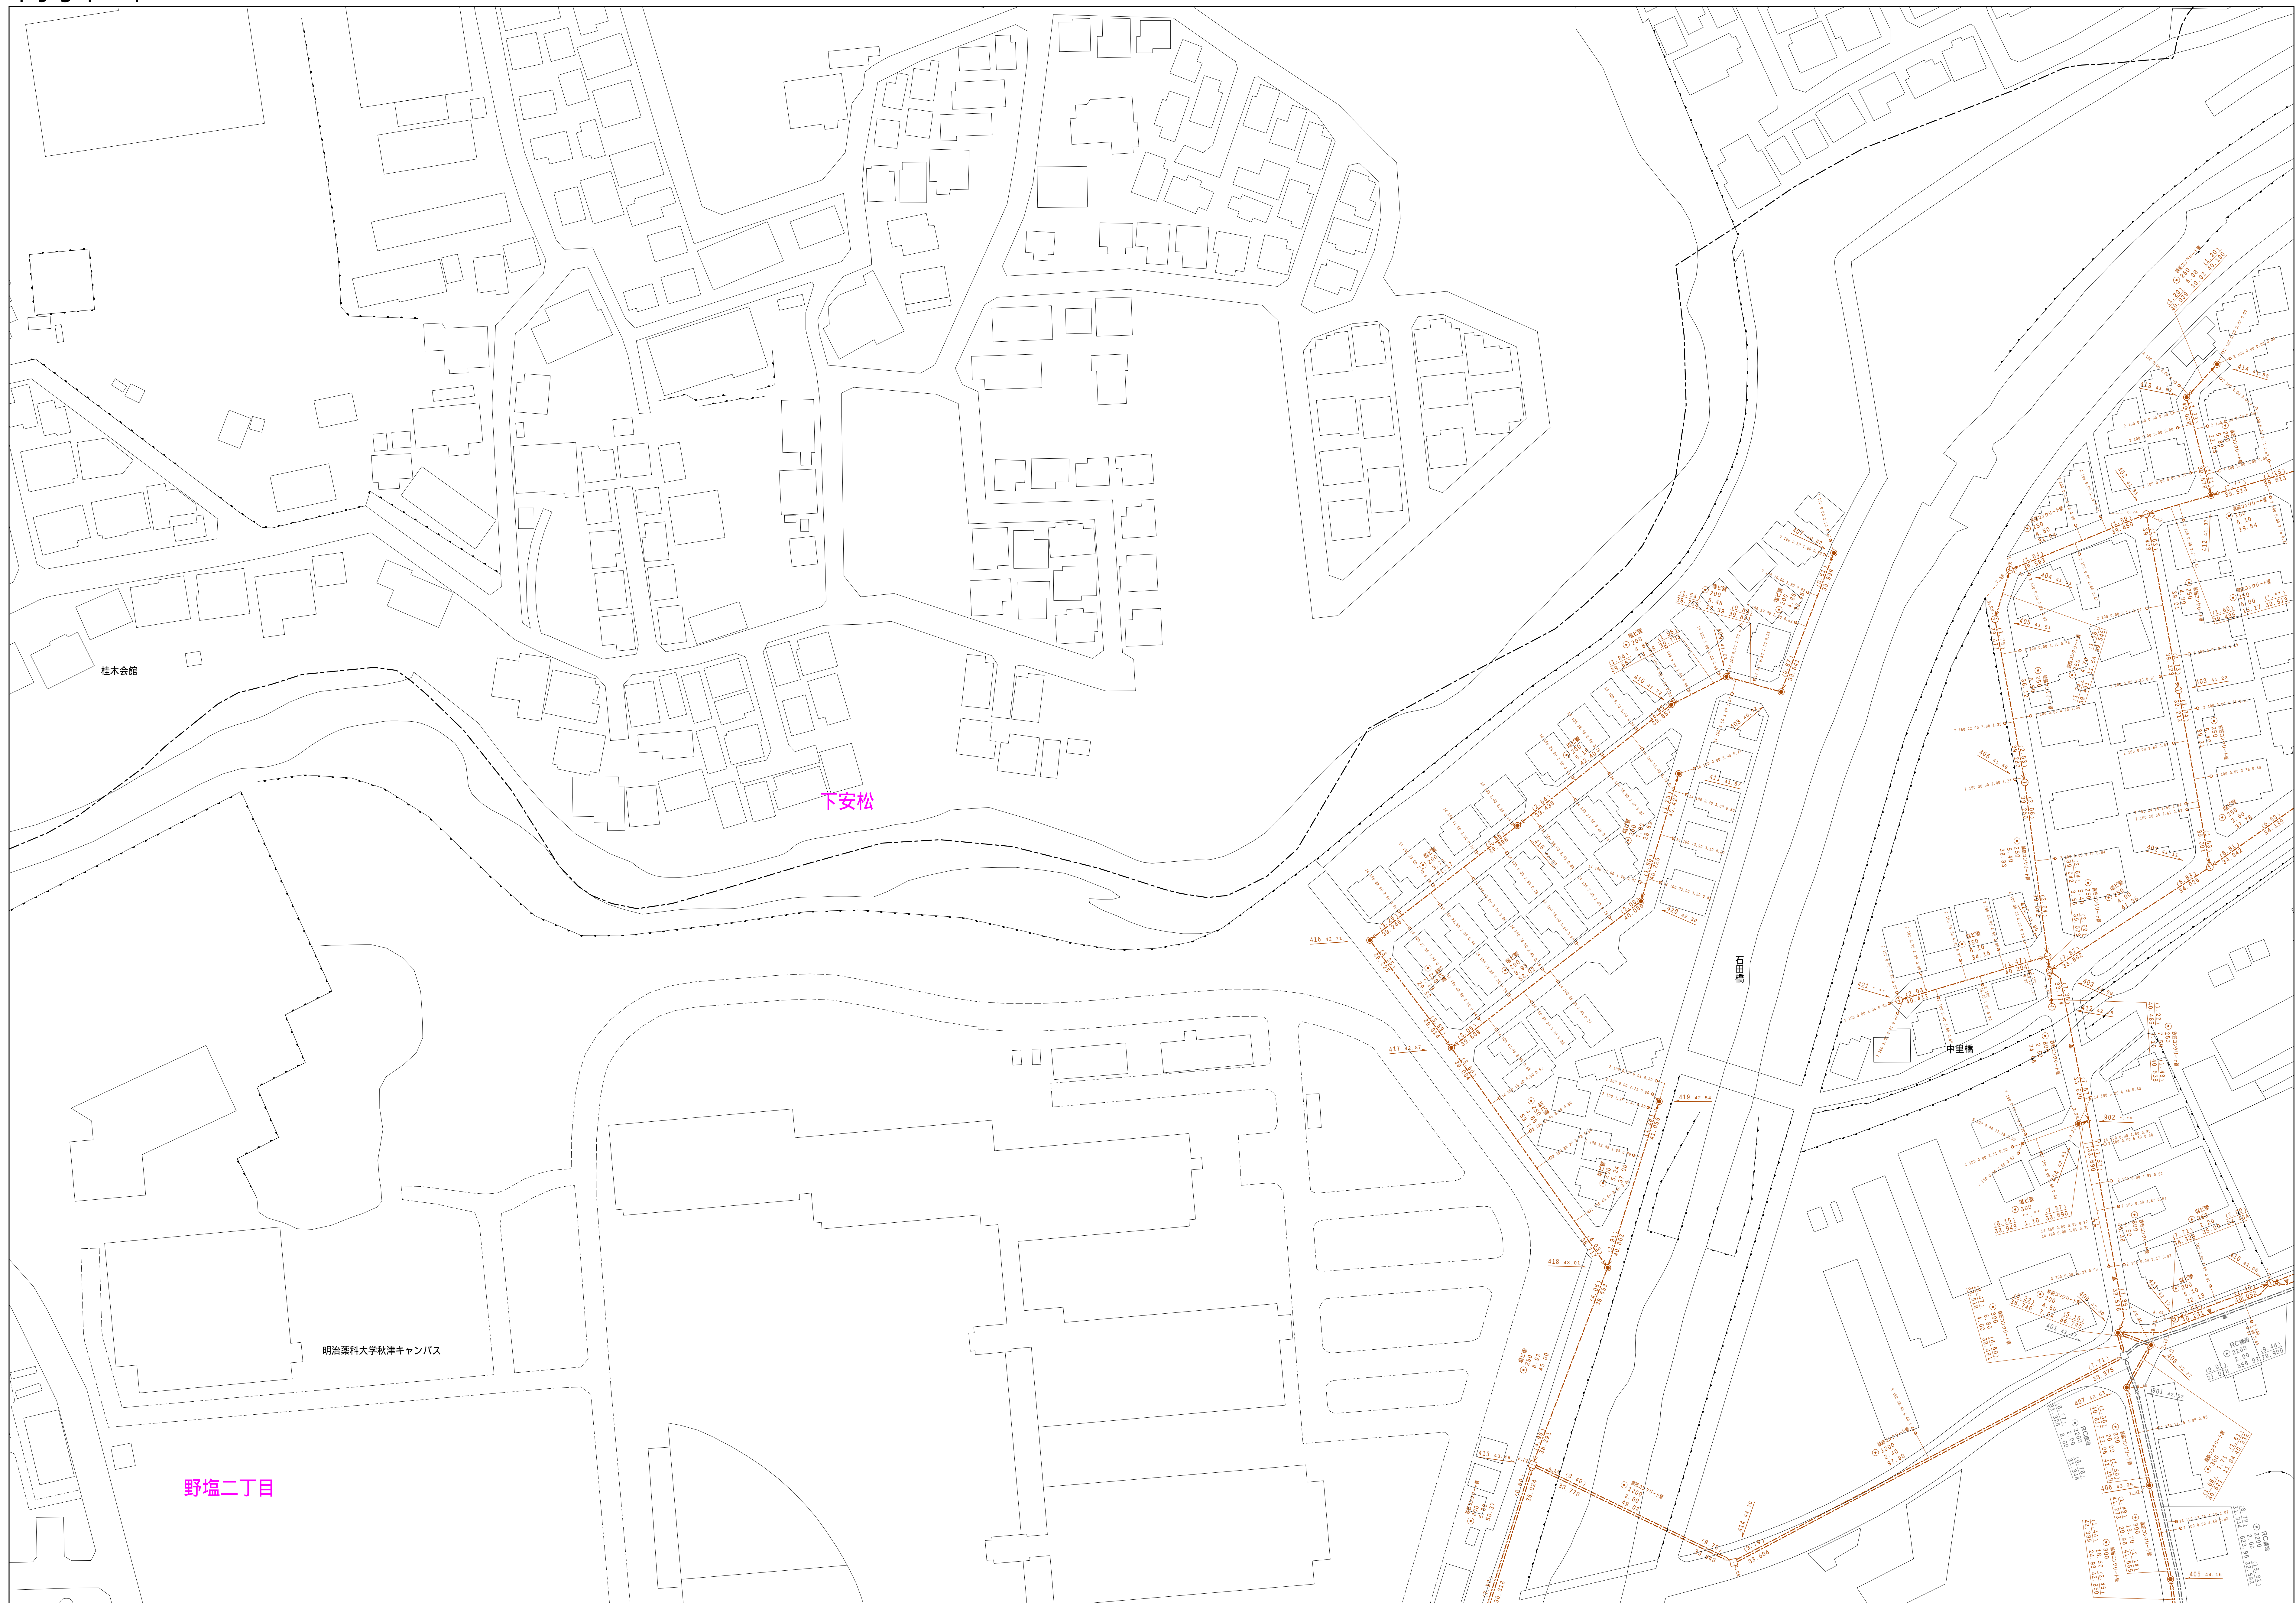


清瀬市公共下水道台帳図

$$\underline{1951 - 4}$$
[illegible]

図面出力年月日 令和7年3月

縮尺 1 / 500

1 9 5 1 - 4

