


清瀬市公共下水道台帳図

2053 - 1

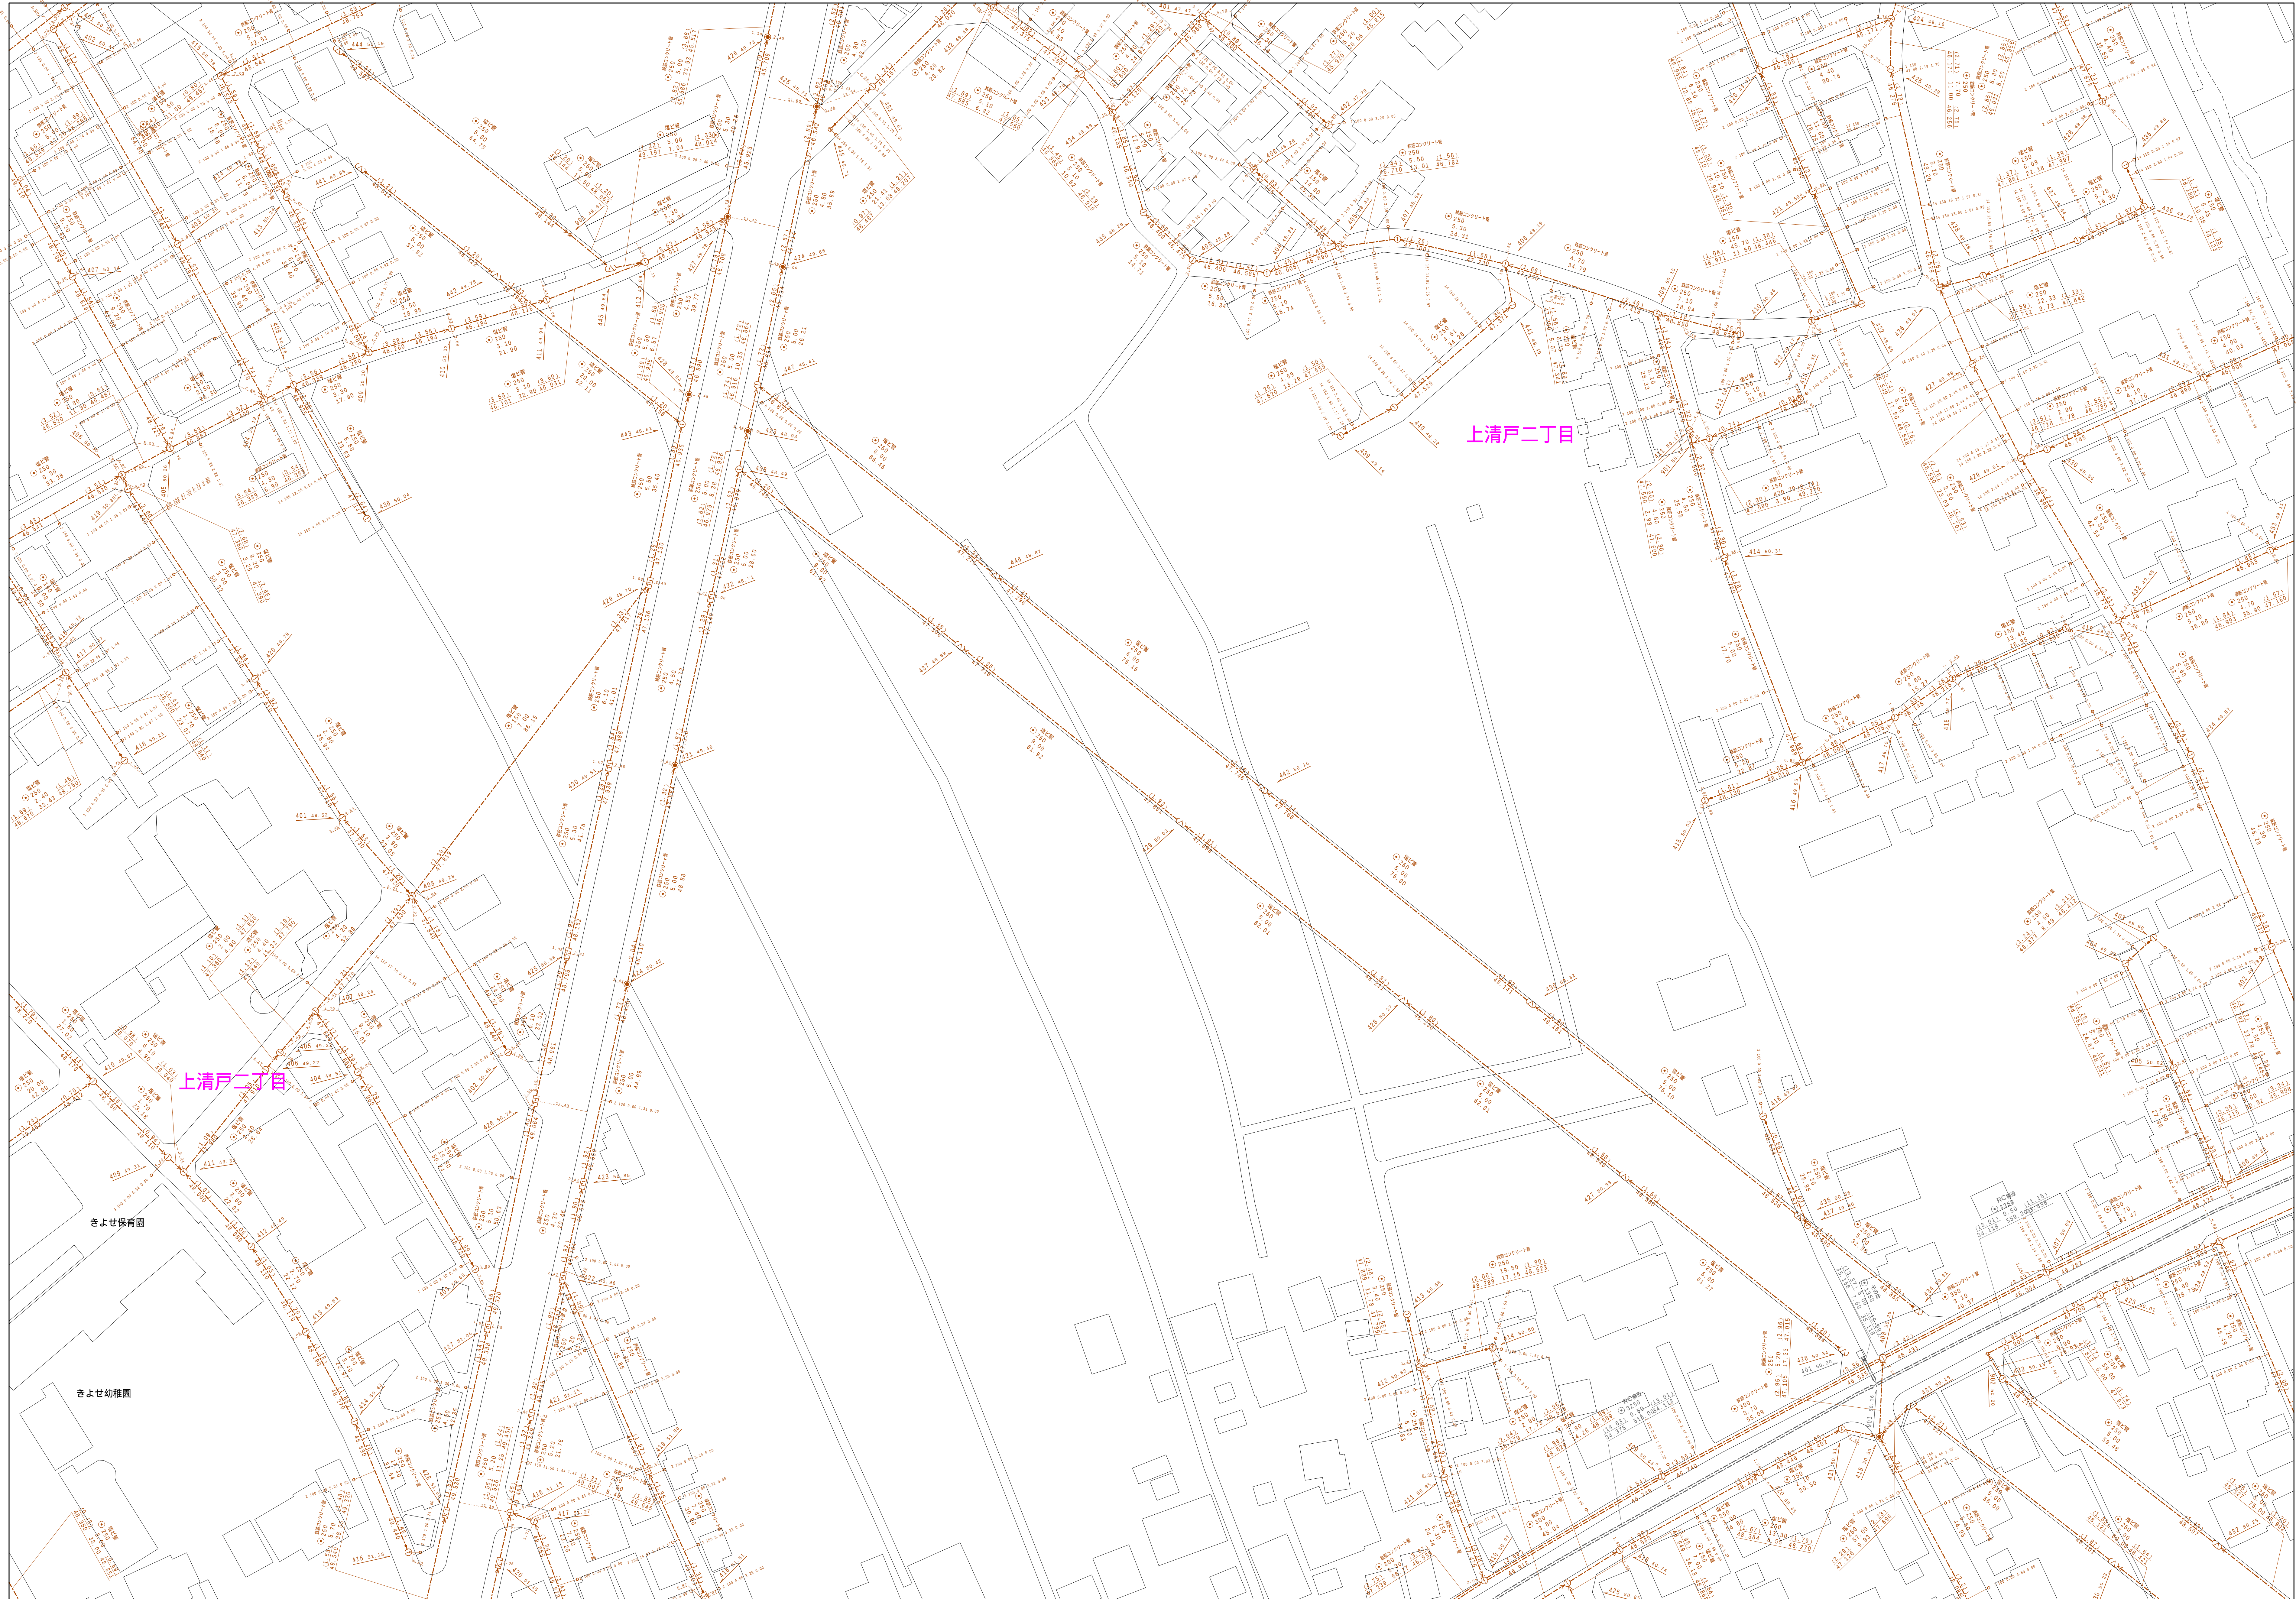

図面出力年月日 令和7年3月

縮尺 1 / 500

2053 - 1

[illegible]