


清瀬市公共下水道台帳図

2054 - 1

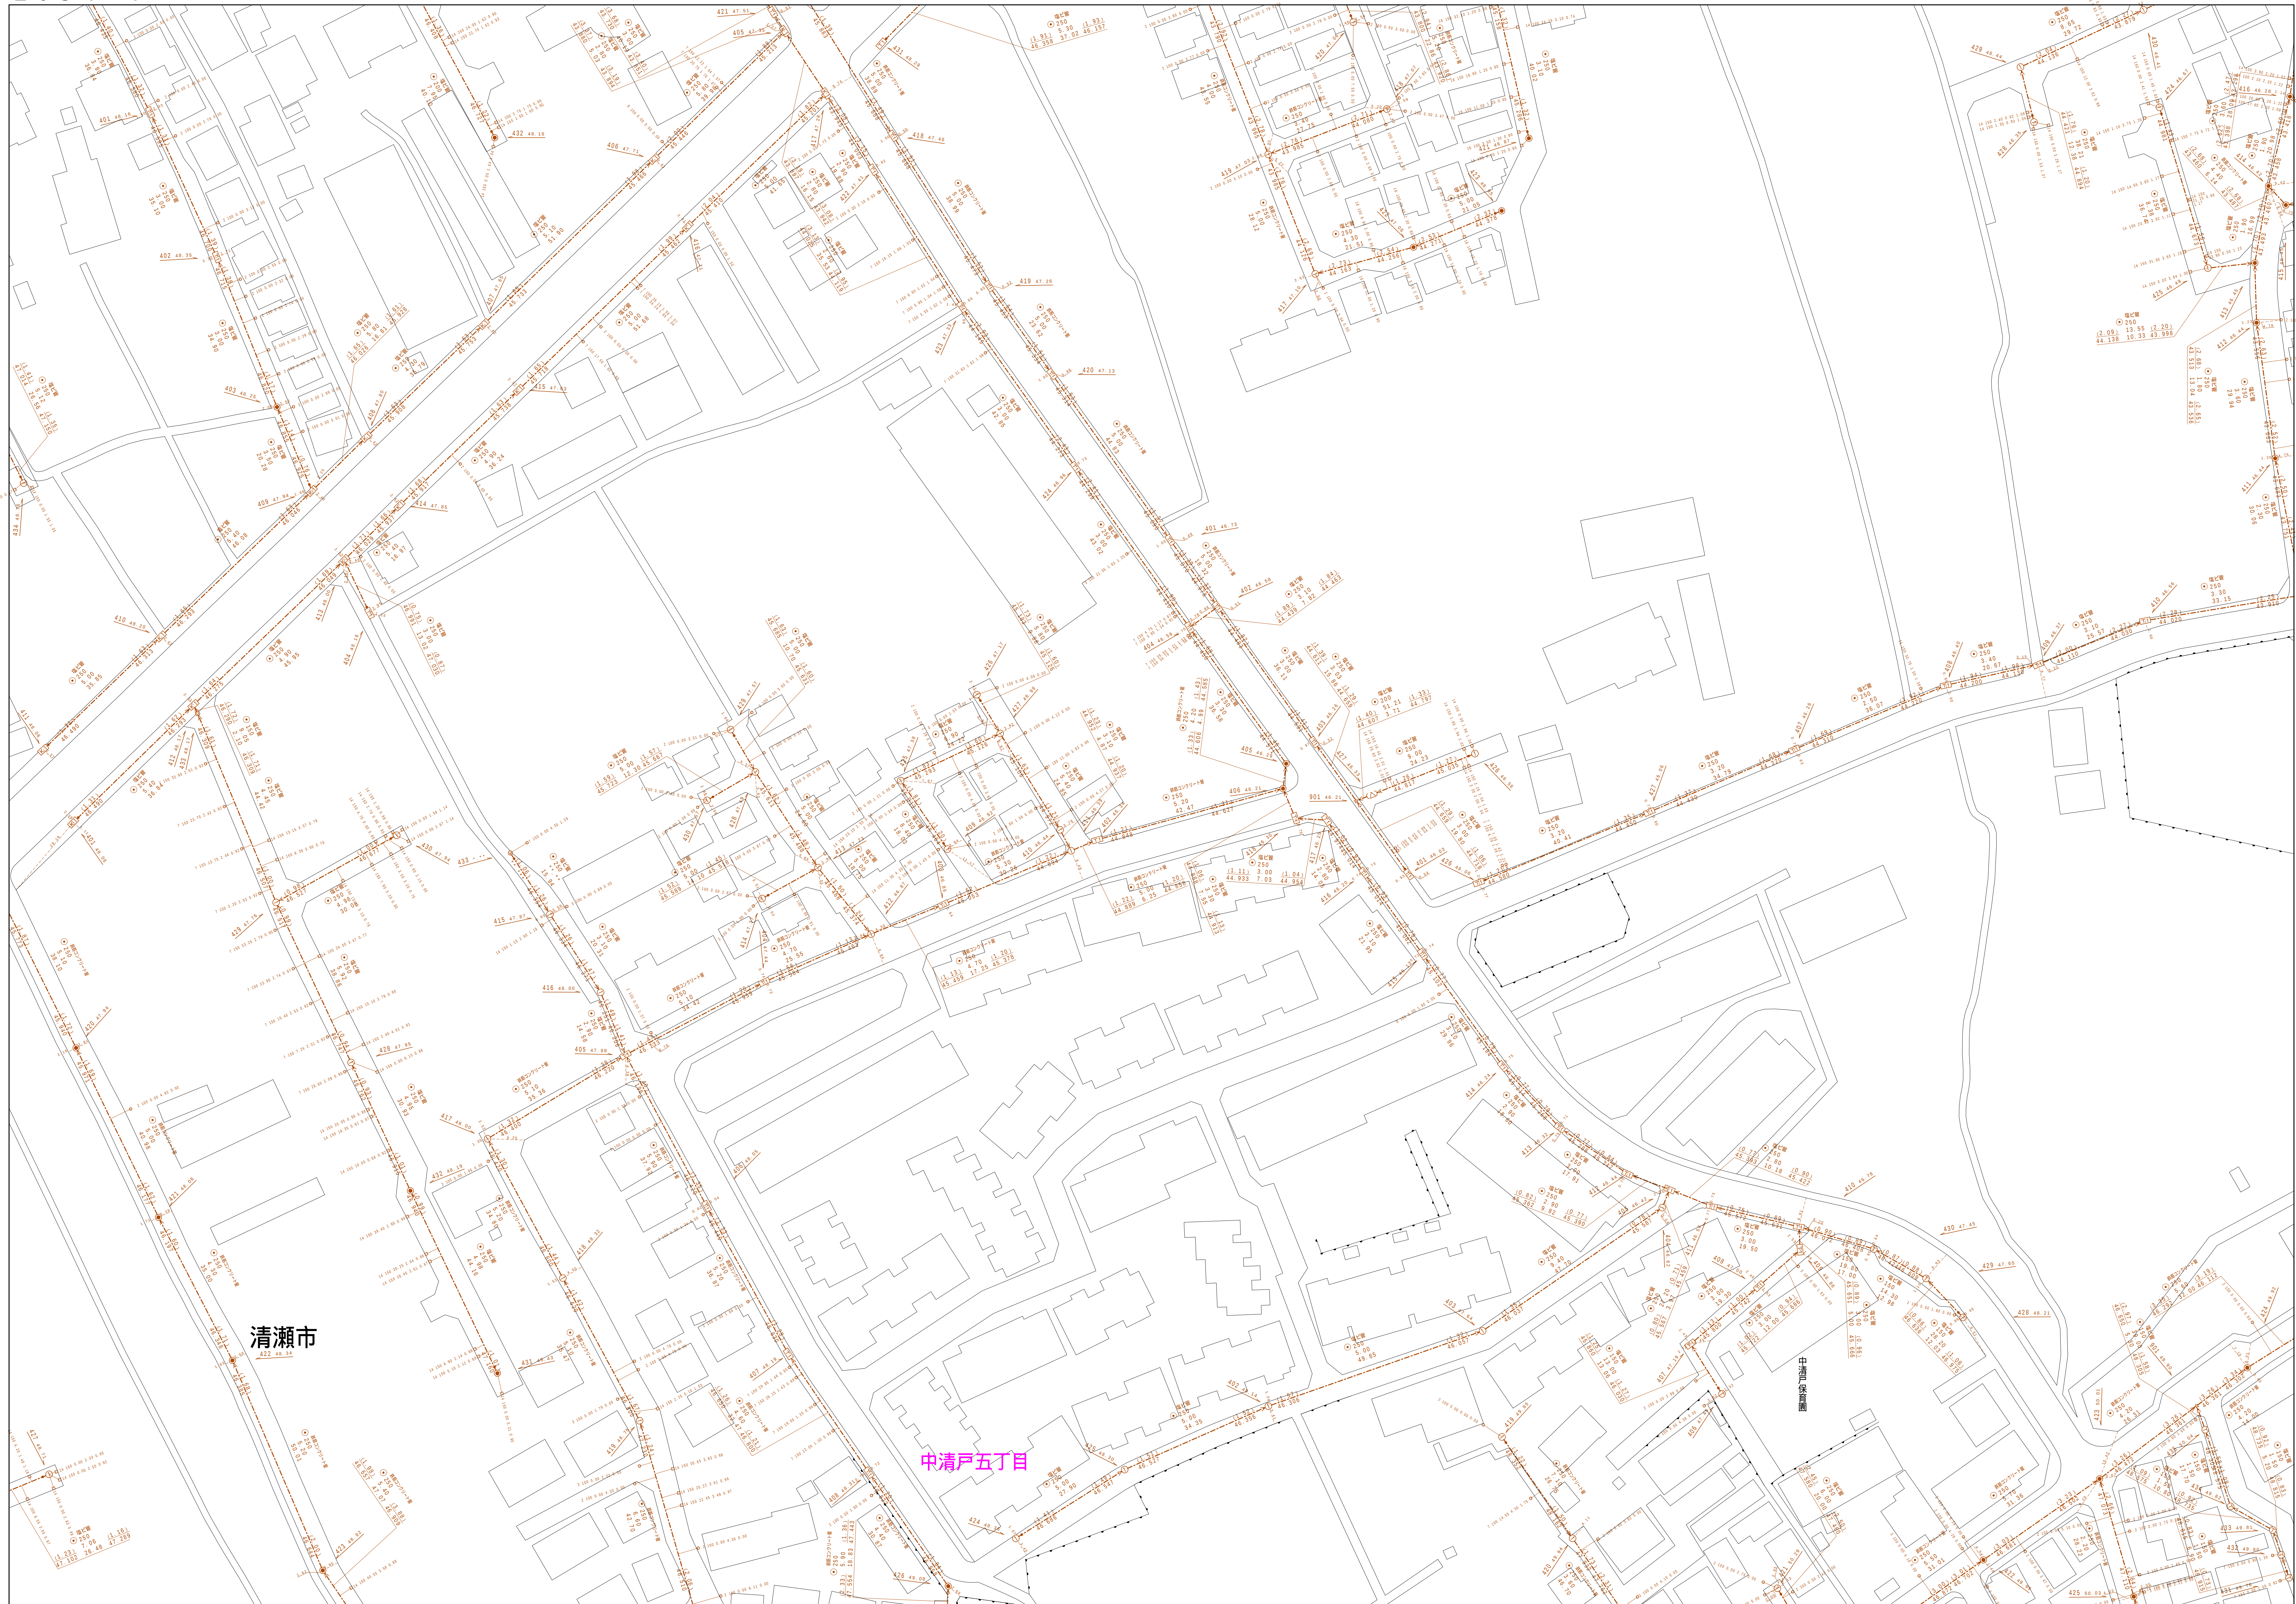

凡例	名 称
●	標準 1号マンホール(内径90cm)
○	標準 2号マンホール(内径120cm)
○	標準 3号マンホール(内径150cm)
①	標準 4号マンホール(内径180cm)
②	標準 5号マンホール(内径210×120cm)
③	標準 6号マンホール(内径260×120cm)
④	標準 7号マンホール(内径300×120cm)
⑤	組立 8号マンホール(内径75cm)
⑥	組立 1号マンホール(内径90cm)
⑦	組立 2号マンホール(内径120cm)
⑧	組立 3号マンホール(内径150cm)
⑨	組立 4号マンホール(内径180cm)
⑩	組立 形断面マンホール(内径90×60cm)
⑪	特殊 円形マンホール(内径90×60cm)
⑫	特殊 斜1号マンホール(内径120×120cm)
⑬	特殊 斜2号マンホール(内径150×120cm)
⑭	特殊 斜4号マンホール(内径180×120cm)
⑮	特殊 形断面マンホール(内径30cm)
⑯	特殊 特殊マンホール
⑰	特殊 分岐マンホール
⑱	特殊 方形特殊人孔
⑲	特殊 矩形特殊人孔
⑳	特殊 特殊マンホール(横使用)
㉑	横用 横形断面マンホール(内径120×90cm)
㉒	横用 横形断面マンホール(内径90×60cm)
㉓	収容マンホール(上流)
㉔	収容マンホール(中流)
㉕	収容マンホール(下流)
