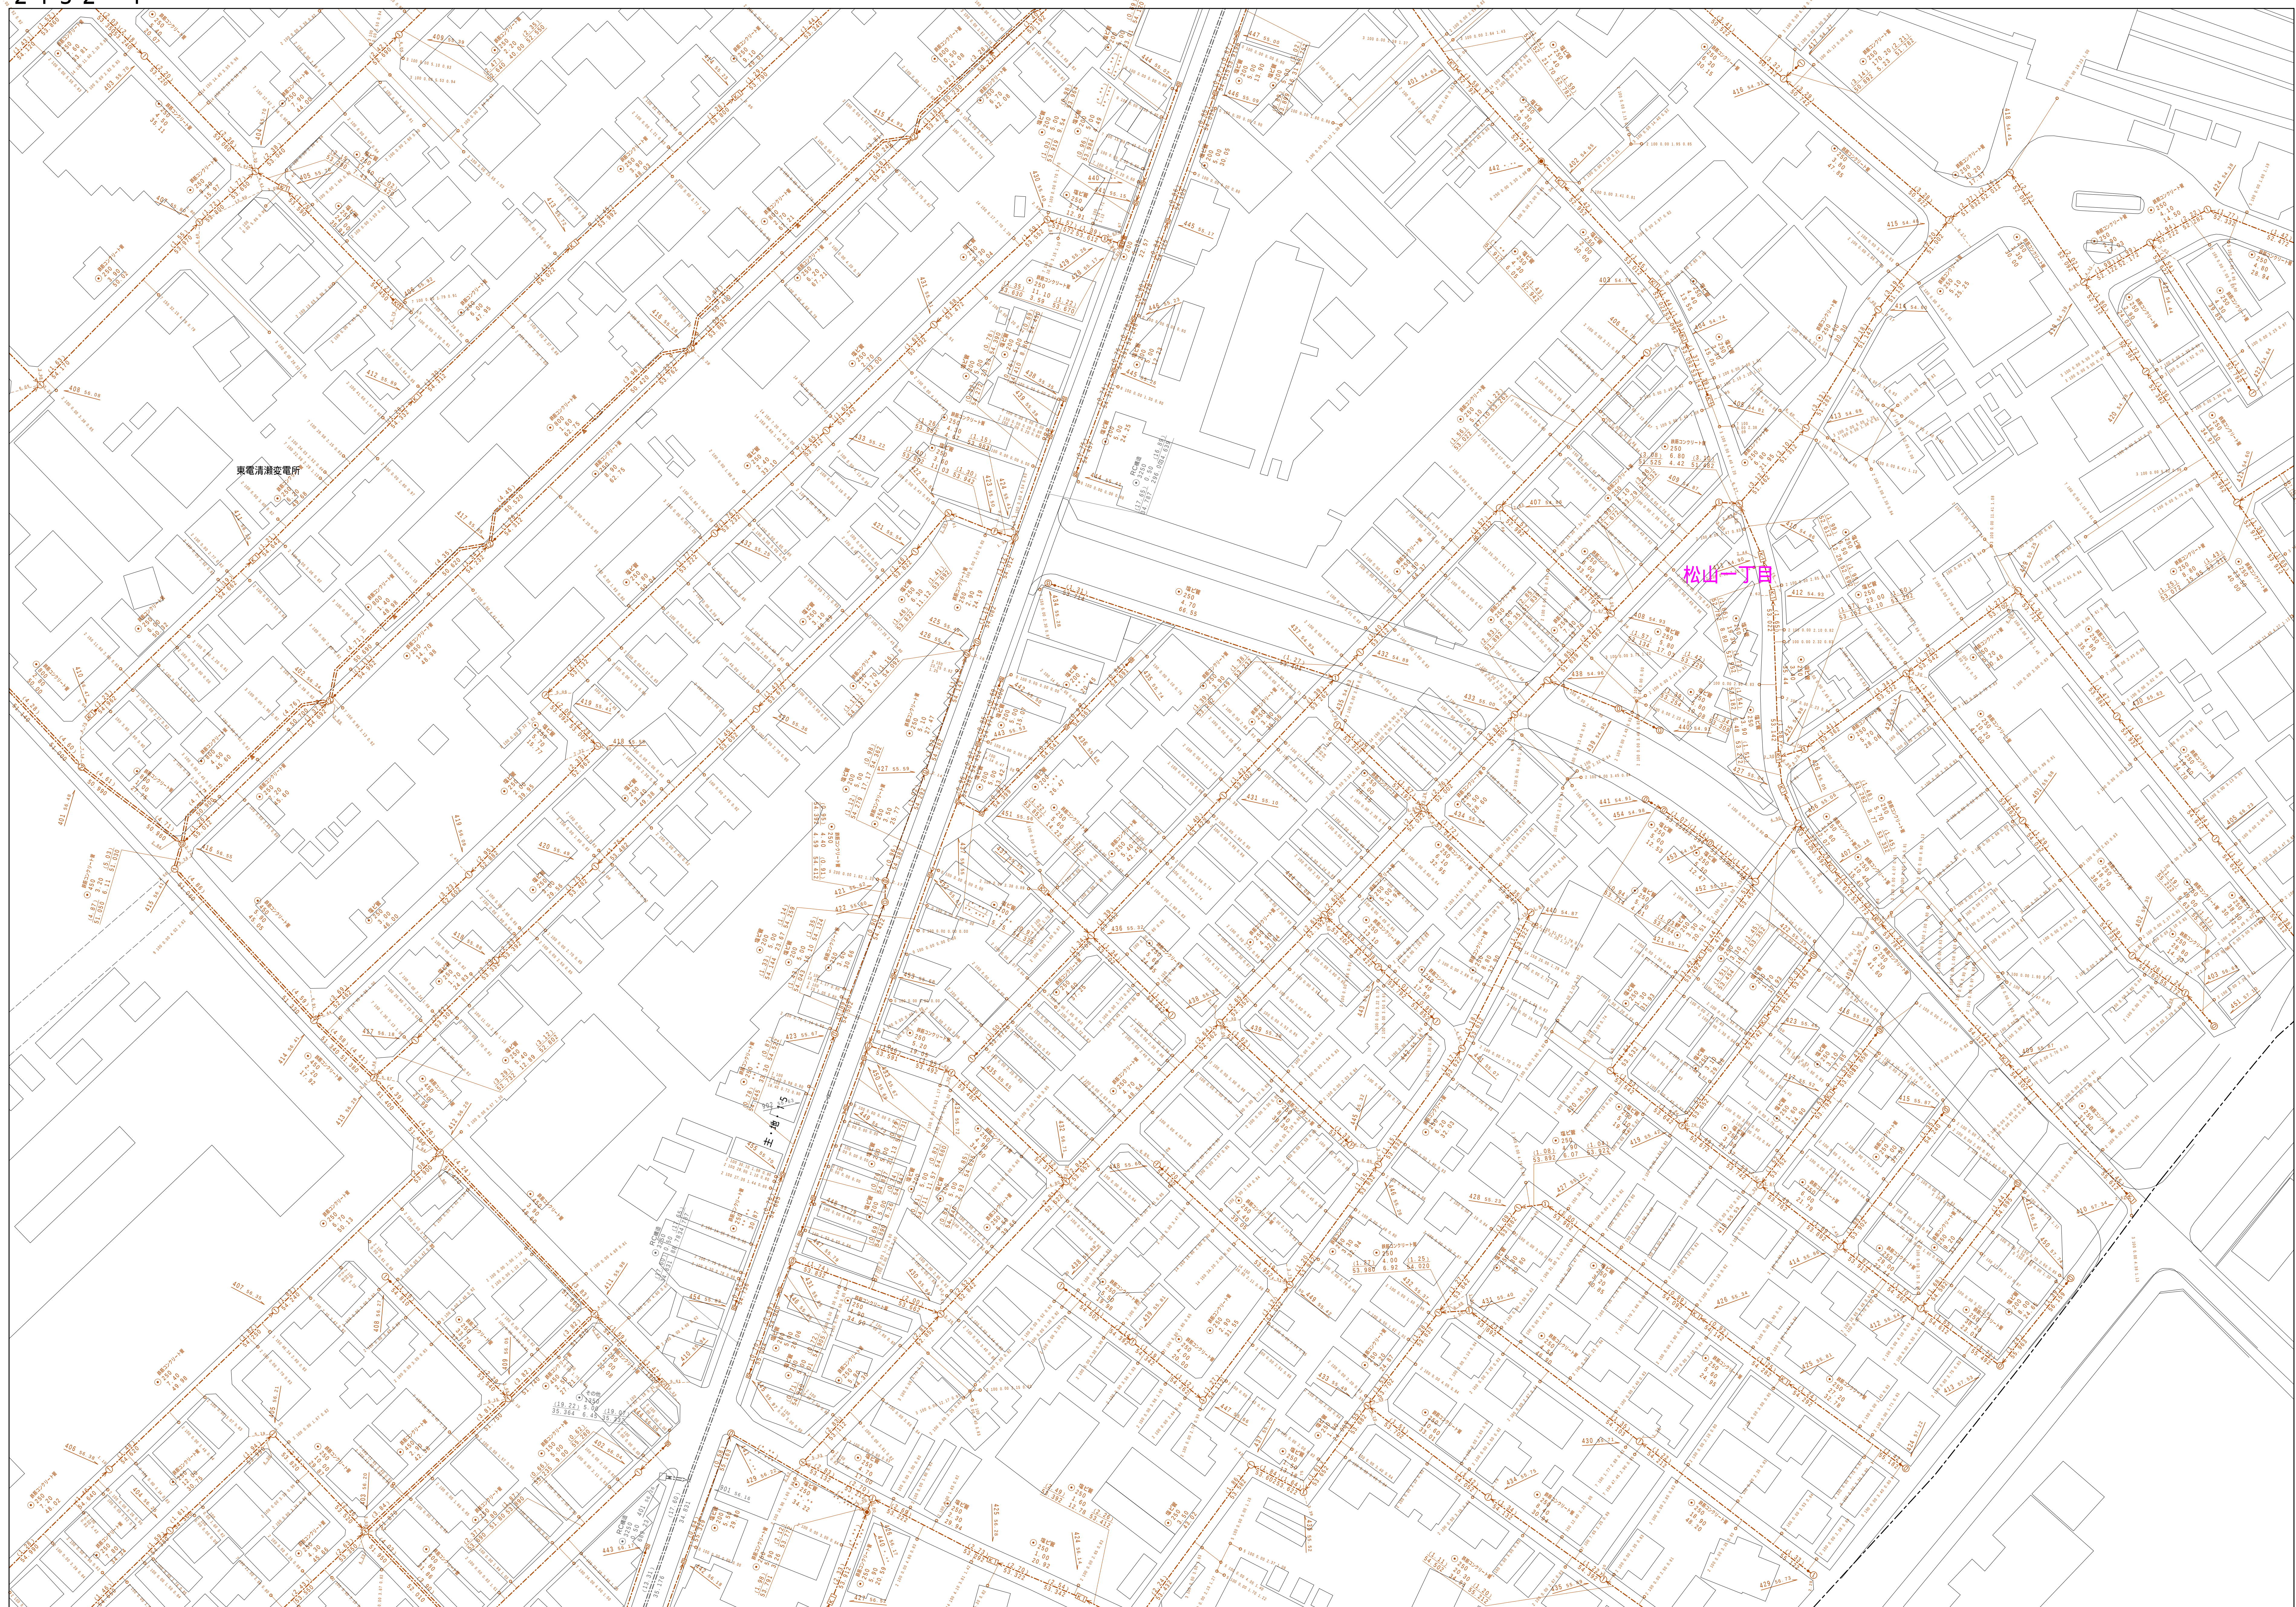


清瀬市公共下水道台帳図

$$\begin{array}{r} 2152 - 4 \\ \hline \end{array}$$
[illegible]

図面出力年月日 令和7年3月

縮尺 1 / 500

2 1 5 2 - 4

