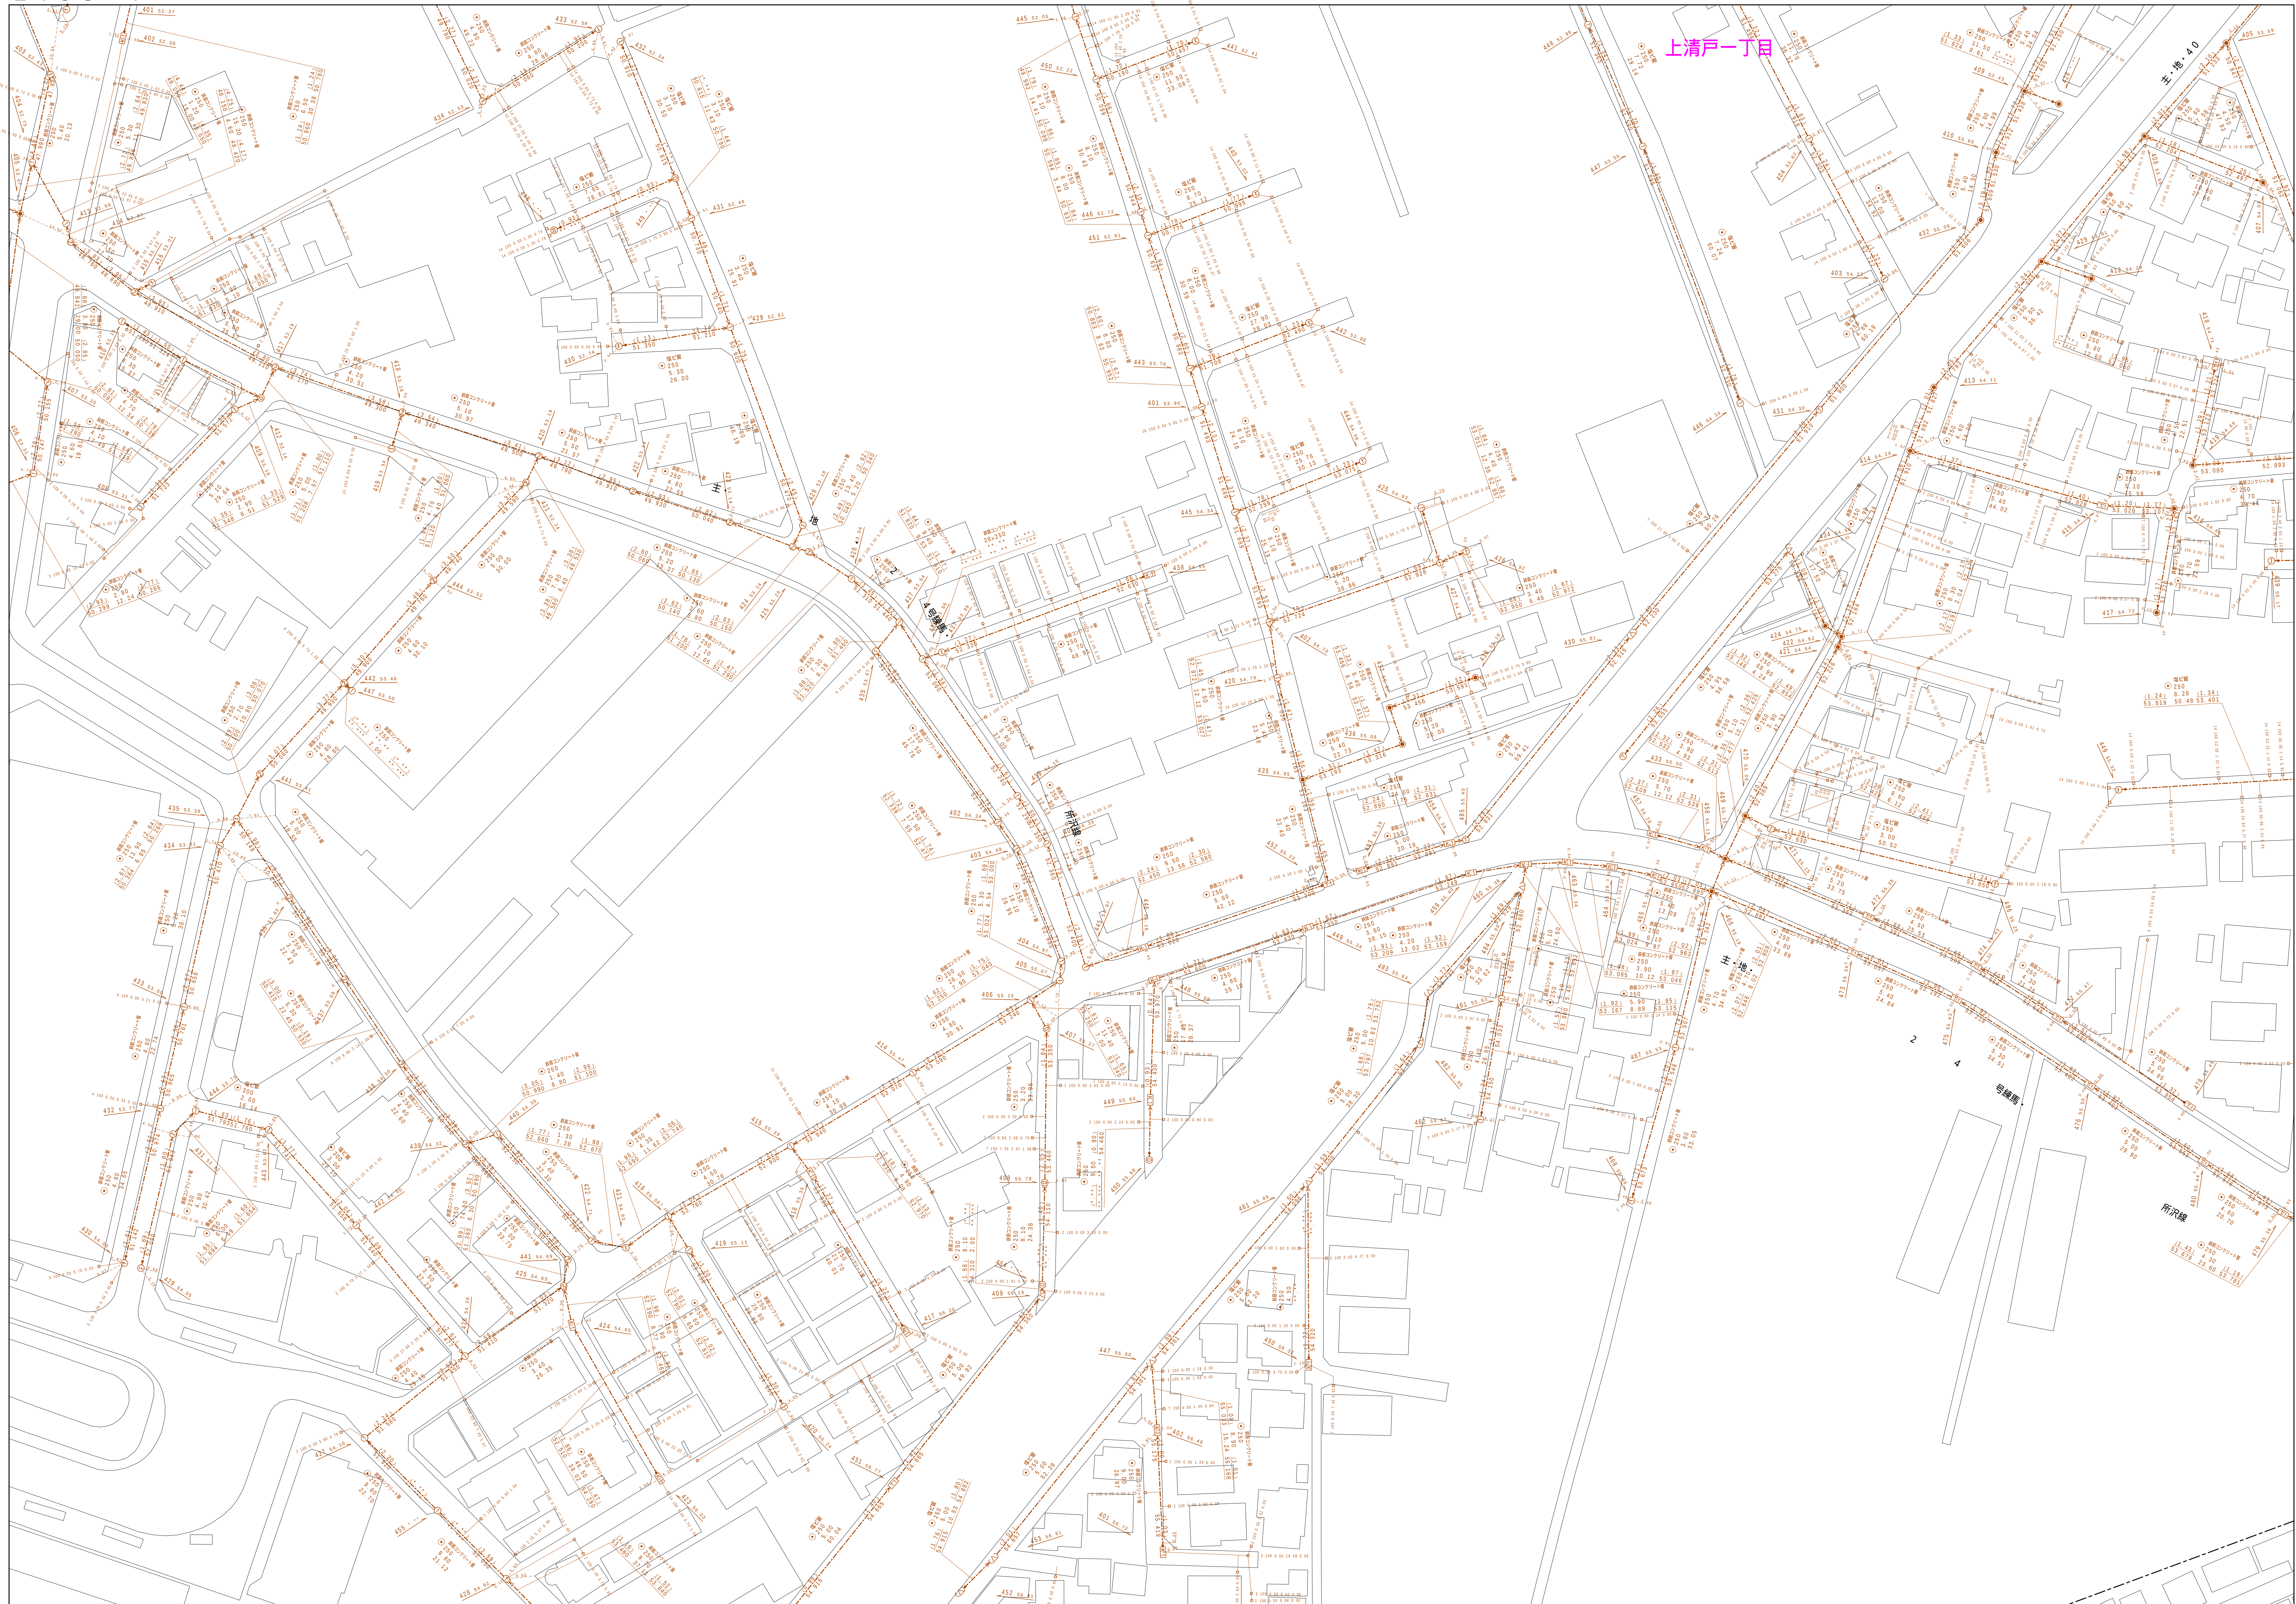


清瀬市公共下水道台帳図

$$\begin{array}{r} 2153 - 1 \\ \hline \end{array}$$
[illegible]

図面出力年月日 令和7年3月

縮尺 1 / 500

$$2 \ 1 \ 5 \ 3 \ - \ 1$$
