



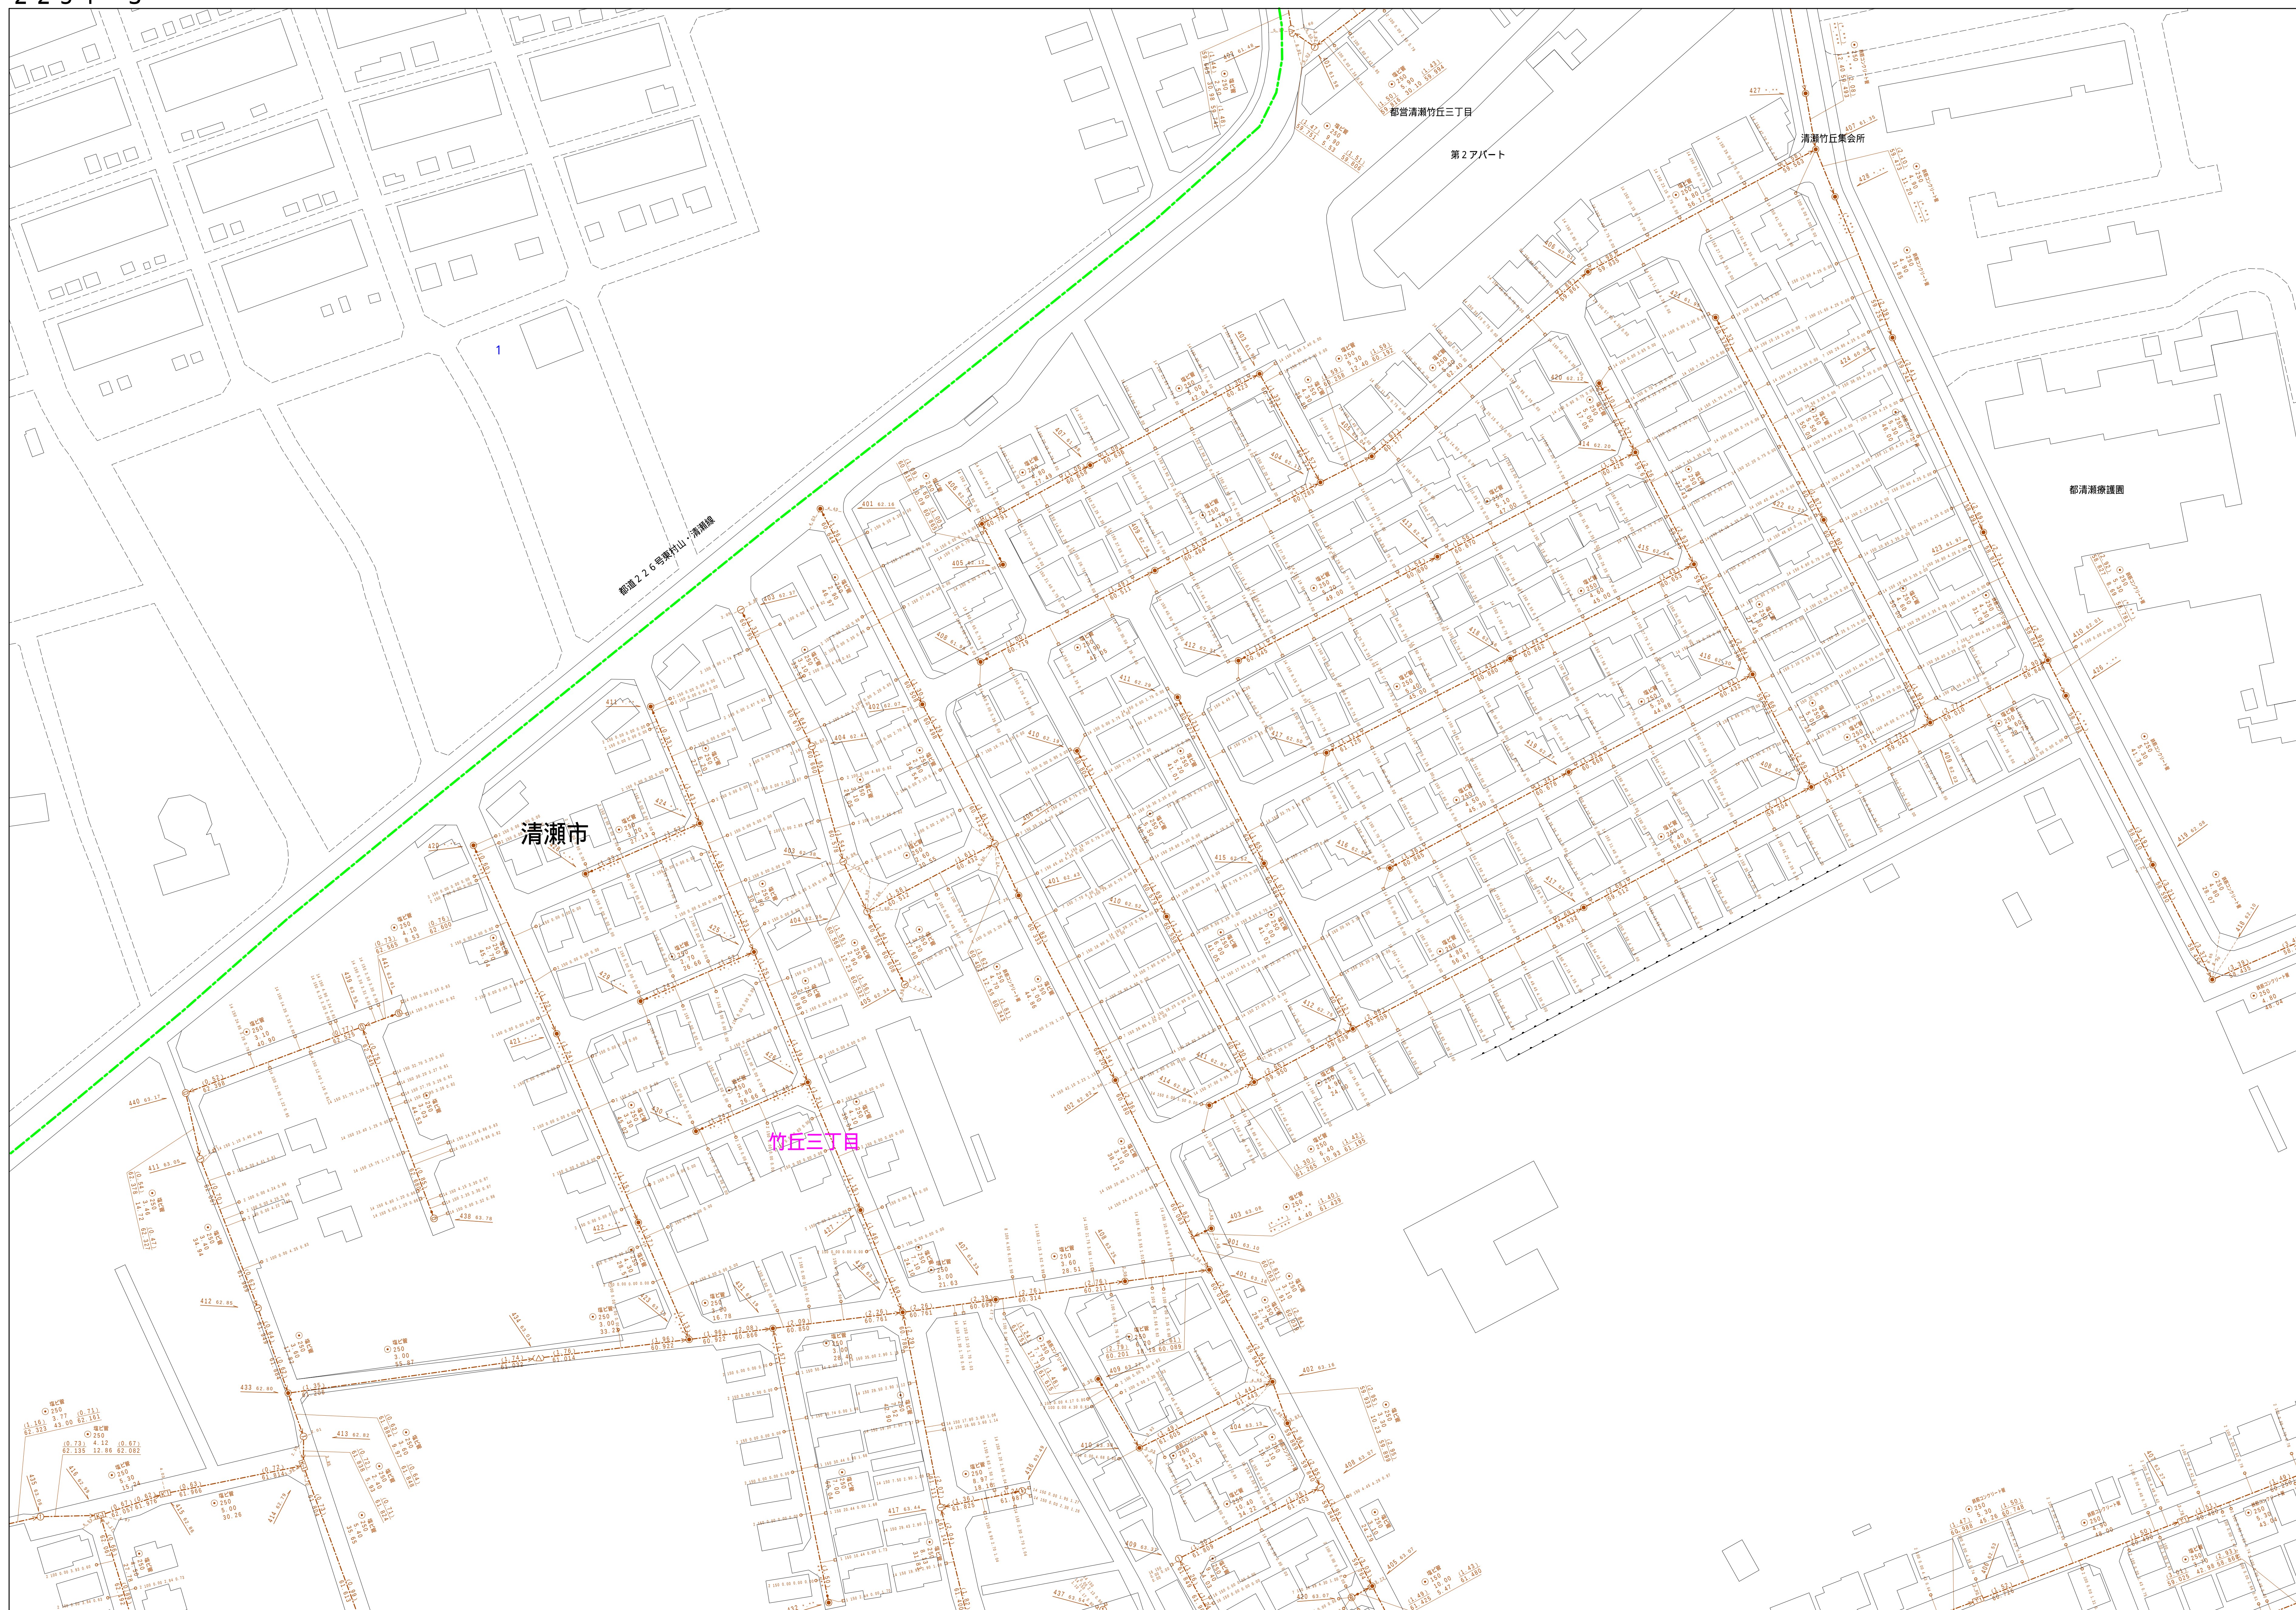

凡例		名 称
マンホール（人孔）	●	標準 1号マンホール（内径90ｃｍ）
	○	標準 2号マンホール（内径120ｃｍ）
	①	標準 3号マンホール（内径150ｃｍ）
	②	標準 4号マンホール（内径180ｃｍ）
	③	標準 5号マンホール（内径210×120ｃｍ）
	④	標準 6号マンホール（内径260×120ｃｍ）
	⑤	標準 7号マンホール（内径300×120ｃｍ）
	⑥	標準 8号マンホール（内径350×120ｃｍ）
	⑦	標準 9号マンホール（内径400×120ｃｍ）
	⑧	標準 10号マンホール（内径450×120ｃｍ）
	⑨	標準 11号マンホール（内径500×120ｃｍ）
	⑩	標準 12号マンホール（内径550×120ｃｍ）
	⑪	標準 13号マンホール（内径600×120ｃｍ）
	⑫	標準 14号マンホール（内径650×120ｃｍ）
	⑬	標準 15号マンホール（内径700×120ｃｍ）
	⑭	標準 16号マンホール（内径750×120ｃｍ）
	⑮	標準 17号マンホール（内径800×120ｃｍ）
	⑯	標準 18号マンホール（内径850×120ｃｍ）
	⑰	標準 19号マンホール（内径900×120ｃｍ）
	⑱	標準 20号マンホール（内径950×600ｃｍ）
	㊦	標準 1号別マンホール
	㊧	特殊 特1号マンホール（内径90×60ｃｍ）
	㊨	特殊 特2号マンホール（内径150×120ｃｍ）
	㊩	特殊 特3号マンホール（内径150×120ｃｍ）
	㊪	特殊 特4号マンホール（内径180×120ｃｍ）
	㊫	小型マンホール（内径30ｃｍ）
	㊬	特殊 特マンホール
	㊭	特殊 分水管マンホール
	㊮	特殊 形別特殊人孔
	㊯	特殊 特殊マンホール（便用型）
㊱	標準 1号別マンホール（内径120×90ｃｍ）	
㊲	標準 1号別マンホール（内径90×60ｃｍ）	
㊳	特殊マンホール（上流）	
㊴	特殊マンホール（中流）	
㊵	特殊マンホール（下流）	
㊶	特殊分水管マンホール（上流）	
㊷	特殊分水管マンホール（下流）	
㊸	特殊防護蓋付マンホール（上流）	
㊹	特殊防護蓋付マンホール（下流）	
☆	ダミー人孔	
▽	取入口、社口、簡外取入部等	
△	処理場、ポンプ所への流入部または流出部	
⊕	私道取入上流部または道路管理者区分点	
⊖	空弁蓋	
⊗	制水弁	
⊙	逆池	
⊚	点検口（清掃口含む）	
注 下方の凡例は要部		
注 マンホール、変圧点及び降合点の色は管種と異なりである。		
管	→	合流接続
	→	分枝接続
	→	雨水接続
	→	雨水接続（ＬＵ直置）
	→	雨水社置（接続）
	→	合流接続（市町村）
	→	雨水接続
	→	雨水接続（市町村）
	→	雨水接続
	→	雨水接続（市町村）
	→	清流復活
	→	雨水社置（幹線）
	→	合流又はポンプ所からの放流管
	→	合流又は接続接続
	→	雨水又は接続接続
渠	→	雨水又は接続接続
	→	合流又は接続接続
	→	合流又は接続接続（市町村）
	→	雨水又は接続接続
	→	雨水又は接続接続（市町村）
	→	雨水又は接続接続（市町村）
	→	再生水渠（中水道）
	→	光ファイバ（ケーブル）連絡管
	→	不明・その他
	→	取入取入側
	→	簡外管
	→	汚泥管（接続）
	→	逆池吐管（接続）
	→	汚泥管（幹線）
	→	逆池吐管（幹線）
井及び取付管	□	矩形汚水側
	■	矩形汚水側
	●	円形汚水側
	●	取付管（色は管種と同色である）
管渠断面	●	円形
	■	矩形
	●	覆てい
	●	青銅り（円形）
	●	銅鋼
	●	ＬＵ型（Ｕ型渠）
	●	青銅り（矩形）
	●	断面
	●	共同渠
	●	納管
	●	その他
	●	台形
	●	円形敷（矩形）
	●	円形敷（円形）
	行政境	●
●		矩形敷（円形）
●		円形敷（矩形）
●		円形敷（円形）
●		共同渠（矩形）
●		共同渠（円形）
●		二級・集渠
●		インバート渠道
●		都県境
●		市区境
●		町・丁目境
●		処理区域
●		処理区域名
●		処理境
その他		●
	●	排水区域
	●	部分記号（色は管渠、人孔と同色である）
	●	断面記号（色は管渠、人孔と同じである）

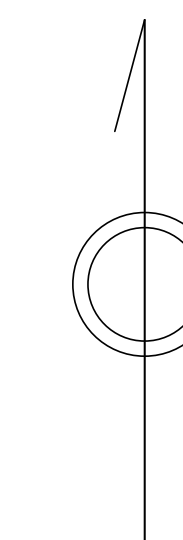