清瀬

（測定基図）

1	2	
4	5	
7	8	

道路台帳平面図

五号

昭和六十三年八月調製
平成四年三月三十一日補正
平成七年三月三十一日補正
平成十一年三月三十一日補正

平成十二年十一月十五日補正
平成二十年三月三十一日補正
平成二十一年三月三十一日補正
平成二十三年三月三十一日補正

平成二十四年三月三十一日補正
平成二十五年三月三十一日補正
平成二十六年三月三十一日補正

平成二十八年三月三十一日補正
令和二年三月三十一日補正
令和三年三月三十一日補正

令和四年三月三十一日補正

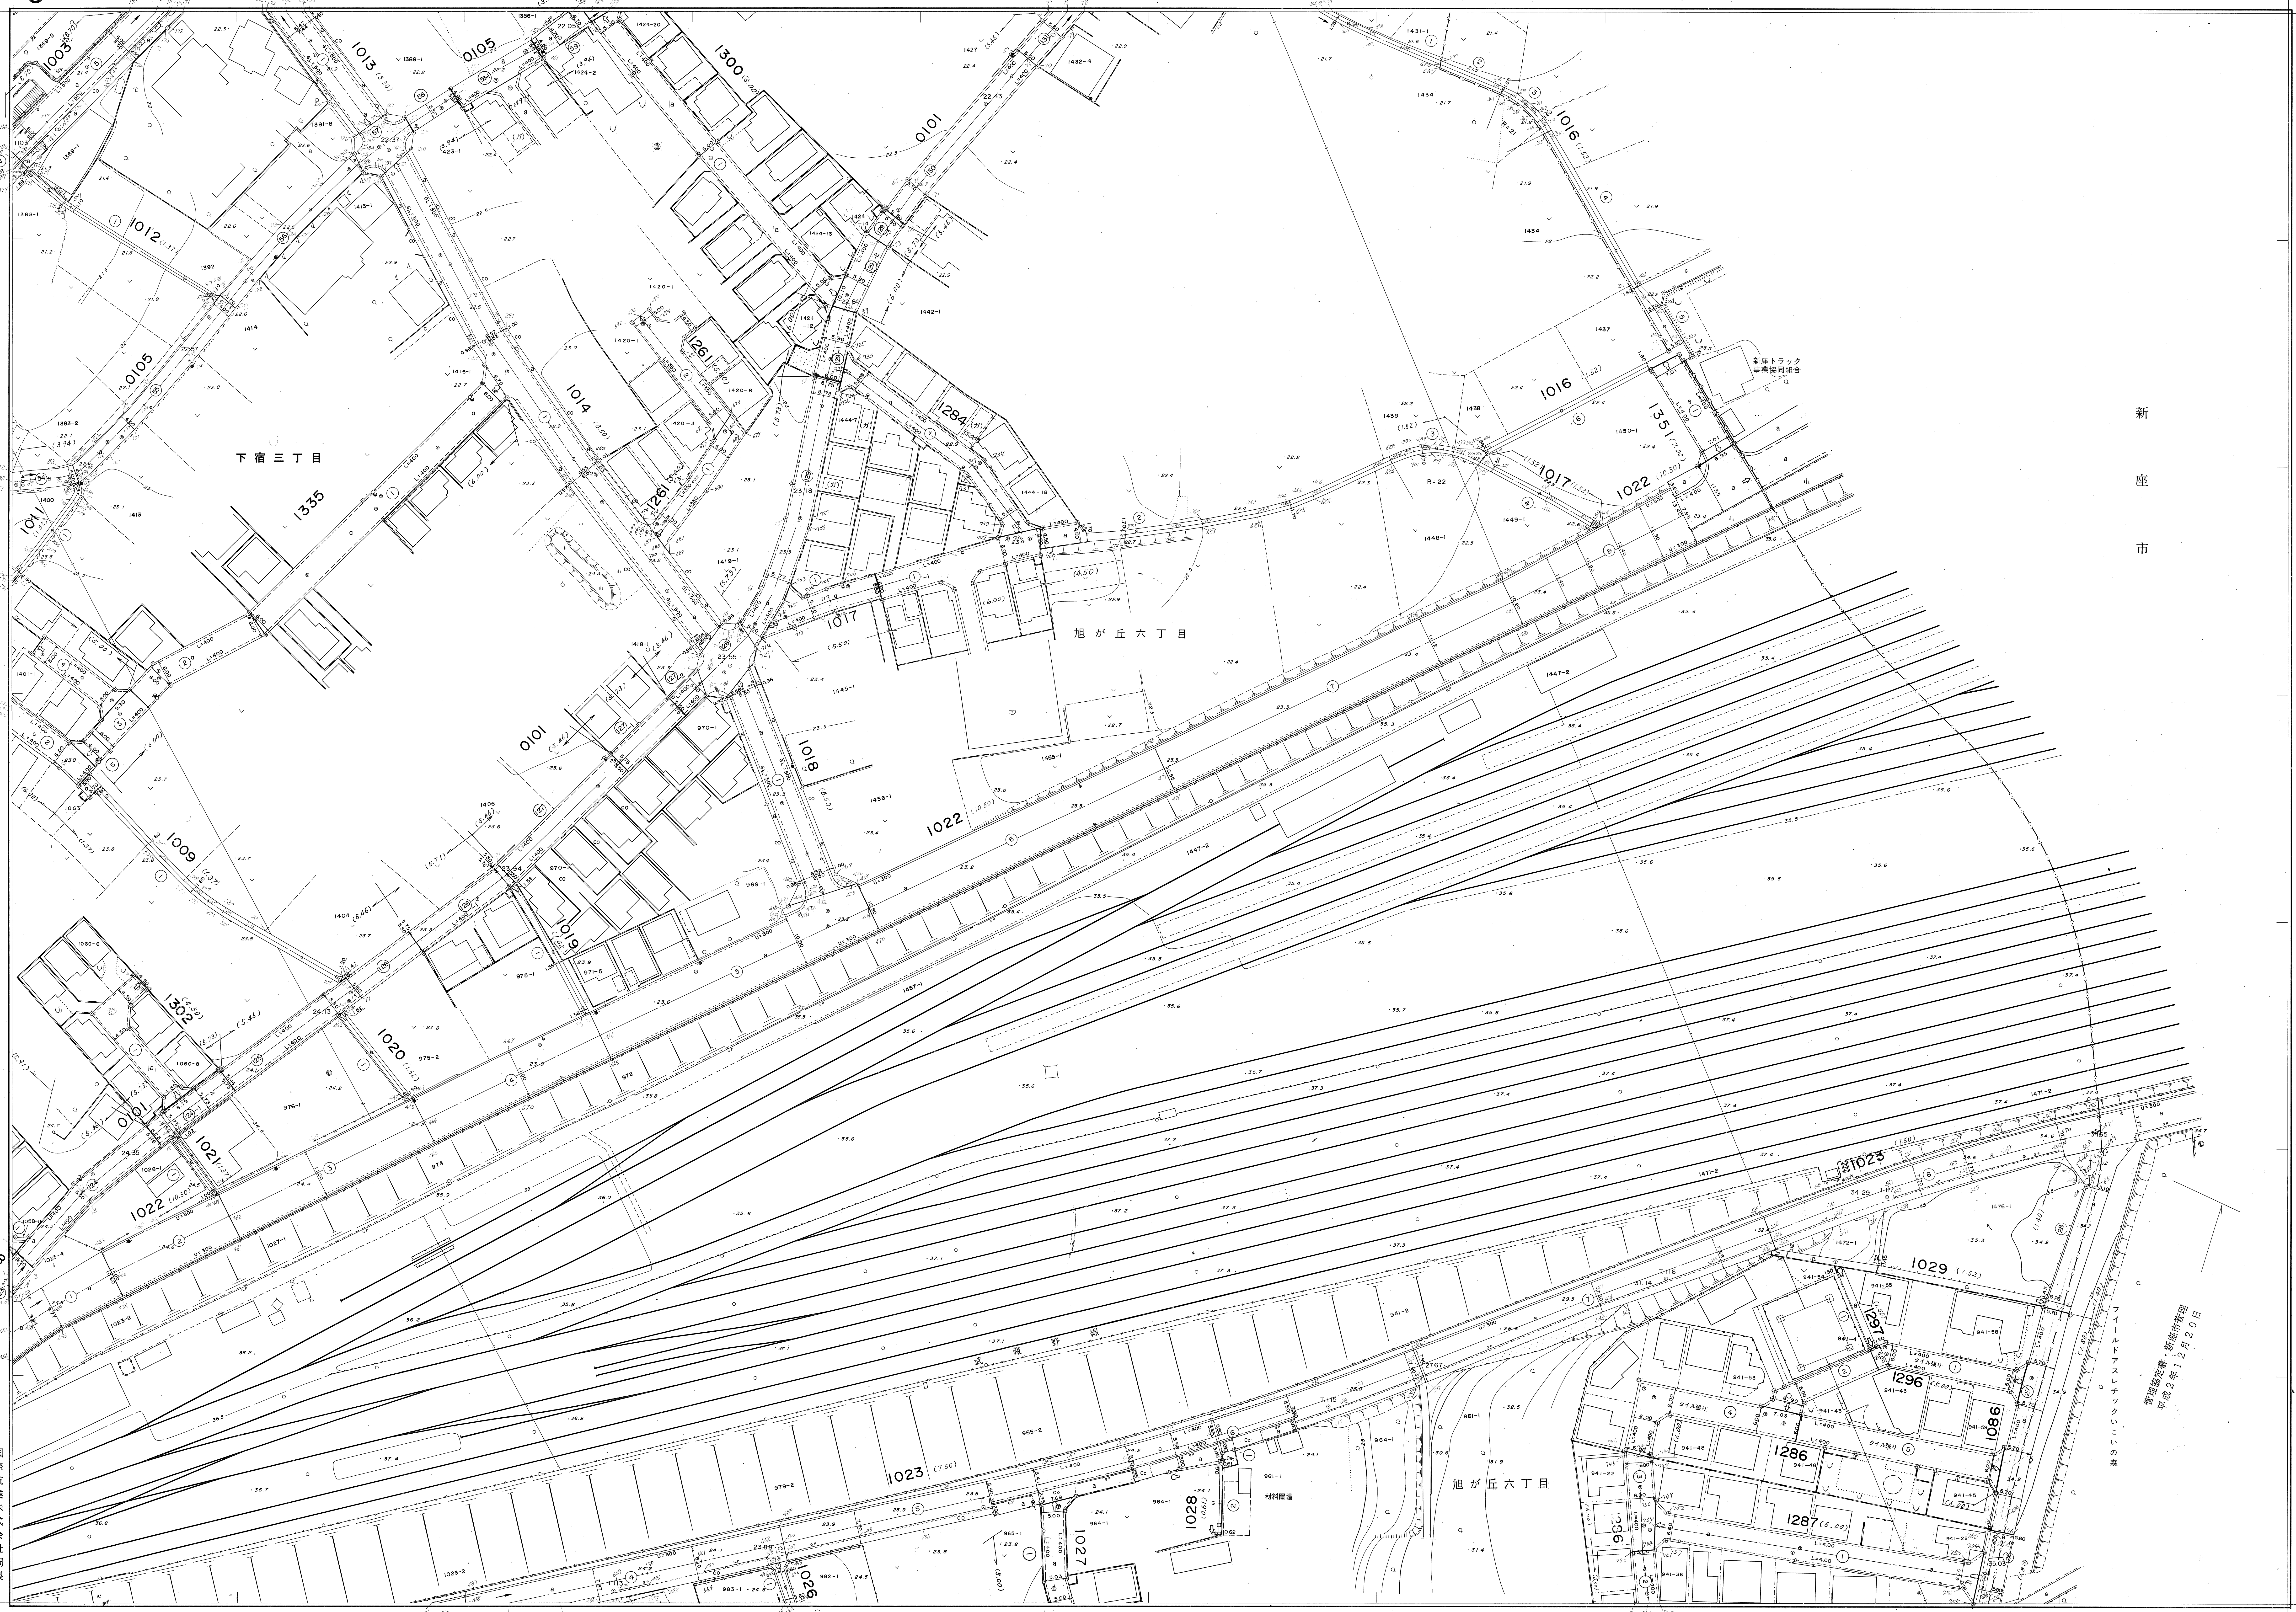
-26.000
-22.050
-25.500
-22.400
下宿三丁目
旭が丘六丁目
新座市
新座トラック事業協同組合
武蔵野線
材料置場
フイールドアスレチックいこいの森
管理協定書・新座市管理
平成2年12月20日
1003
0105
1013
1300
0101
1016
1012
1014
1261
1284
1017
1022
1351
1335
1011
1018
1009
1019
1302
1020
1021
1008
11023
1023
1029
1297
1296
1086
1286
1287
1028
1027
1026
1236

清瀬市

国際航業株式会社調製

縮尺五百分之一

撮影	昭和62年7月
測図	昭和63年1月 ステレオプロッターA8
現調	昭和63年1月

座標系 第Ⅸ系
等高線間隔 1m

この測量成果は、建設省国土地理院長の承認及び助言を得て、同院所管の測量標及び測量成果を使用して得たものである。
（承認番号）昭62関公第43号