


17	18
24	25
32	33
34	

昭和六十三年 八月調製
 平成十一年三月三十一日補正
 平成二十年三月三十一日補正
 平成二十二年三月三十一日補正

平成二十六年三月三十一日補正
 令和二年三月三十一日補正

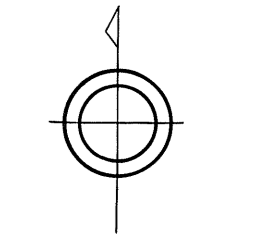

道路台帳平面図 二十四号


埼 玉 県
 所 沢 市



国際航業株式会社調製

撮影 昭和62年7月
 測 図 昭和63年1月 ステレオプロッターA8
 現 図 昭和63年1月

原 標 高 測 定 系
 等 高 線 間 隔 1m

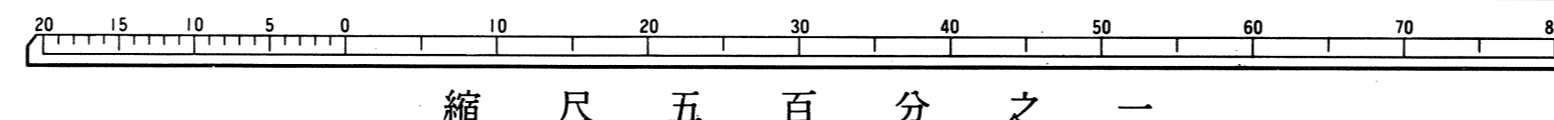

縮 尺 五 百 分 之 一

この測量成果は、建設省国土院の承認及び助成を得て、
 関係所管の測量機及び測量成果を使用して得たものである。
 (測量番号) 昭63測第4号