清瀬

（測定基図）

41	42	43
51	52	53
60	61	62

昭和六十三年 八月調製
平成三年三月二十日補正
平成六年三月三十一日補正
平成七年三月三十一日補正
平成八年三月三十一日補正
平成九年三月三十一日補正
平成十年三月三十一日補正
平成十一年三月三十一日補正
平成十二年十一月十五日補正
平成十四年三月三十一日補正
平成十九年三月三十一日補正
平成二十年三月三十一日補正
平成二十二年三月三十一日補正
平成二十三年三月三十一日補正
平成二十四年三月三十一日補正
平成二十五年三月三十一日補正
平成二十六年三月三十一日補正
平成二十八年三月三十一日補正
平成二十九年三月三十一日補正
平成三十年 三月三十一日補正
平成三十一年 三月三十一日補正
令和三年三月三十一日補正
令和四年三月三十一日補正
令和五年三月三十一日補正

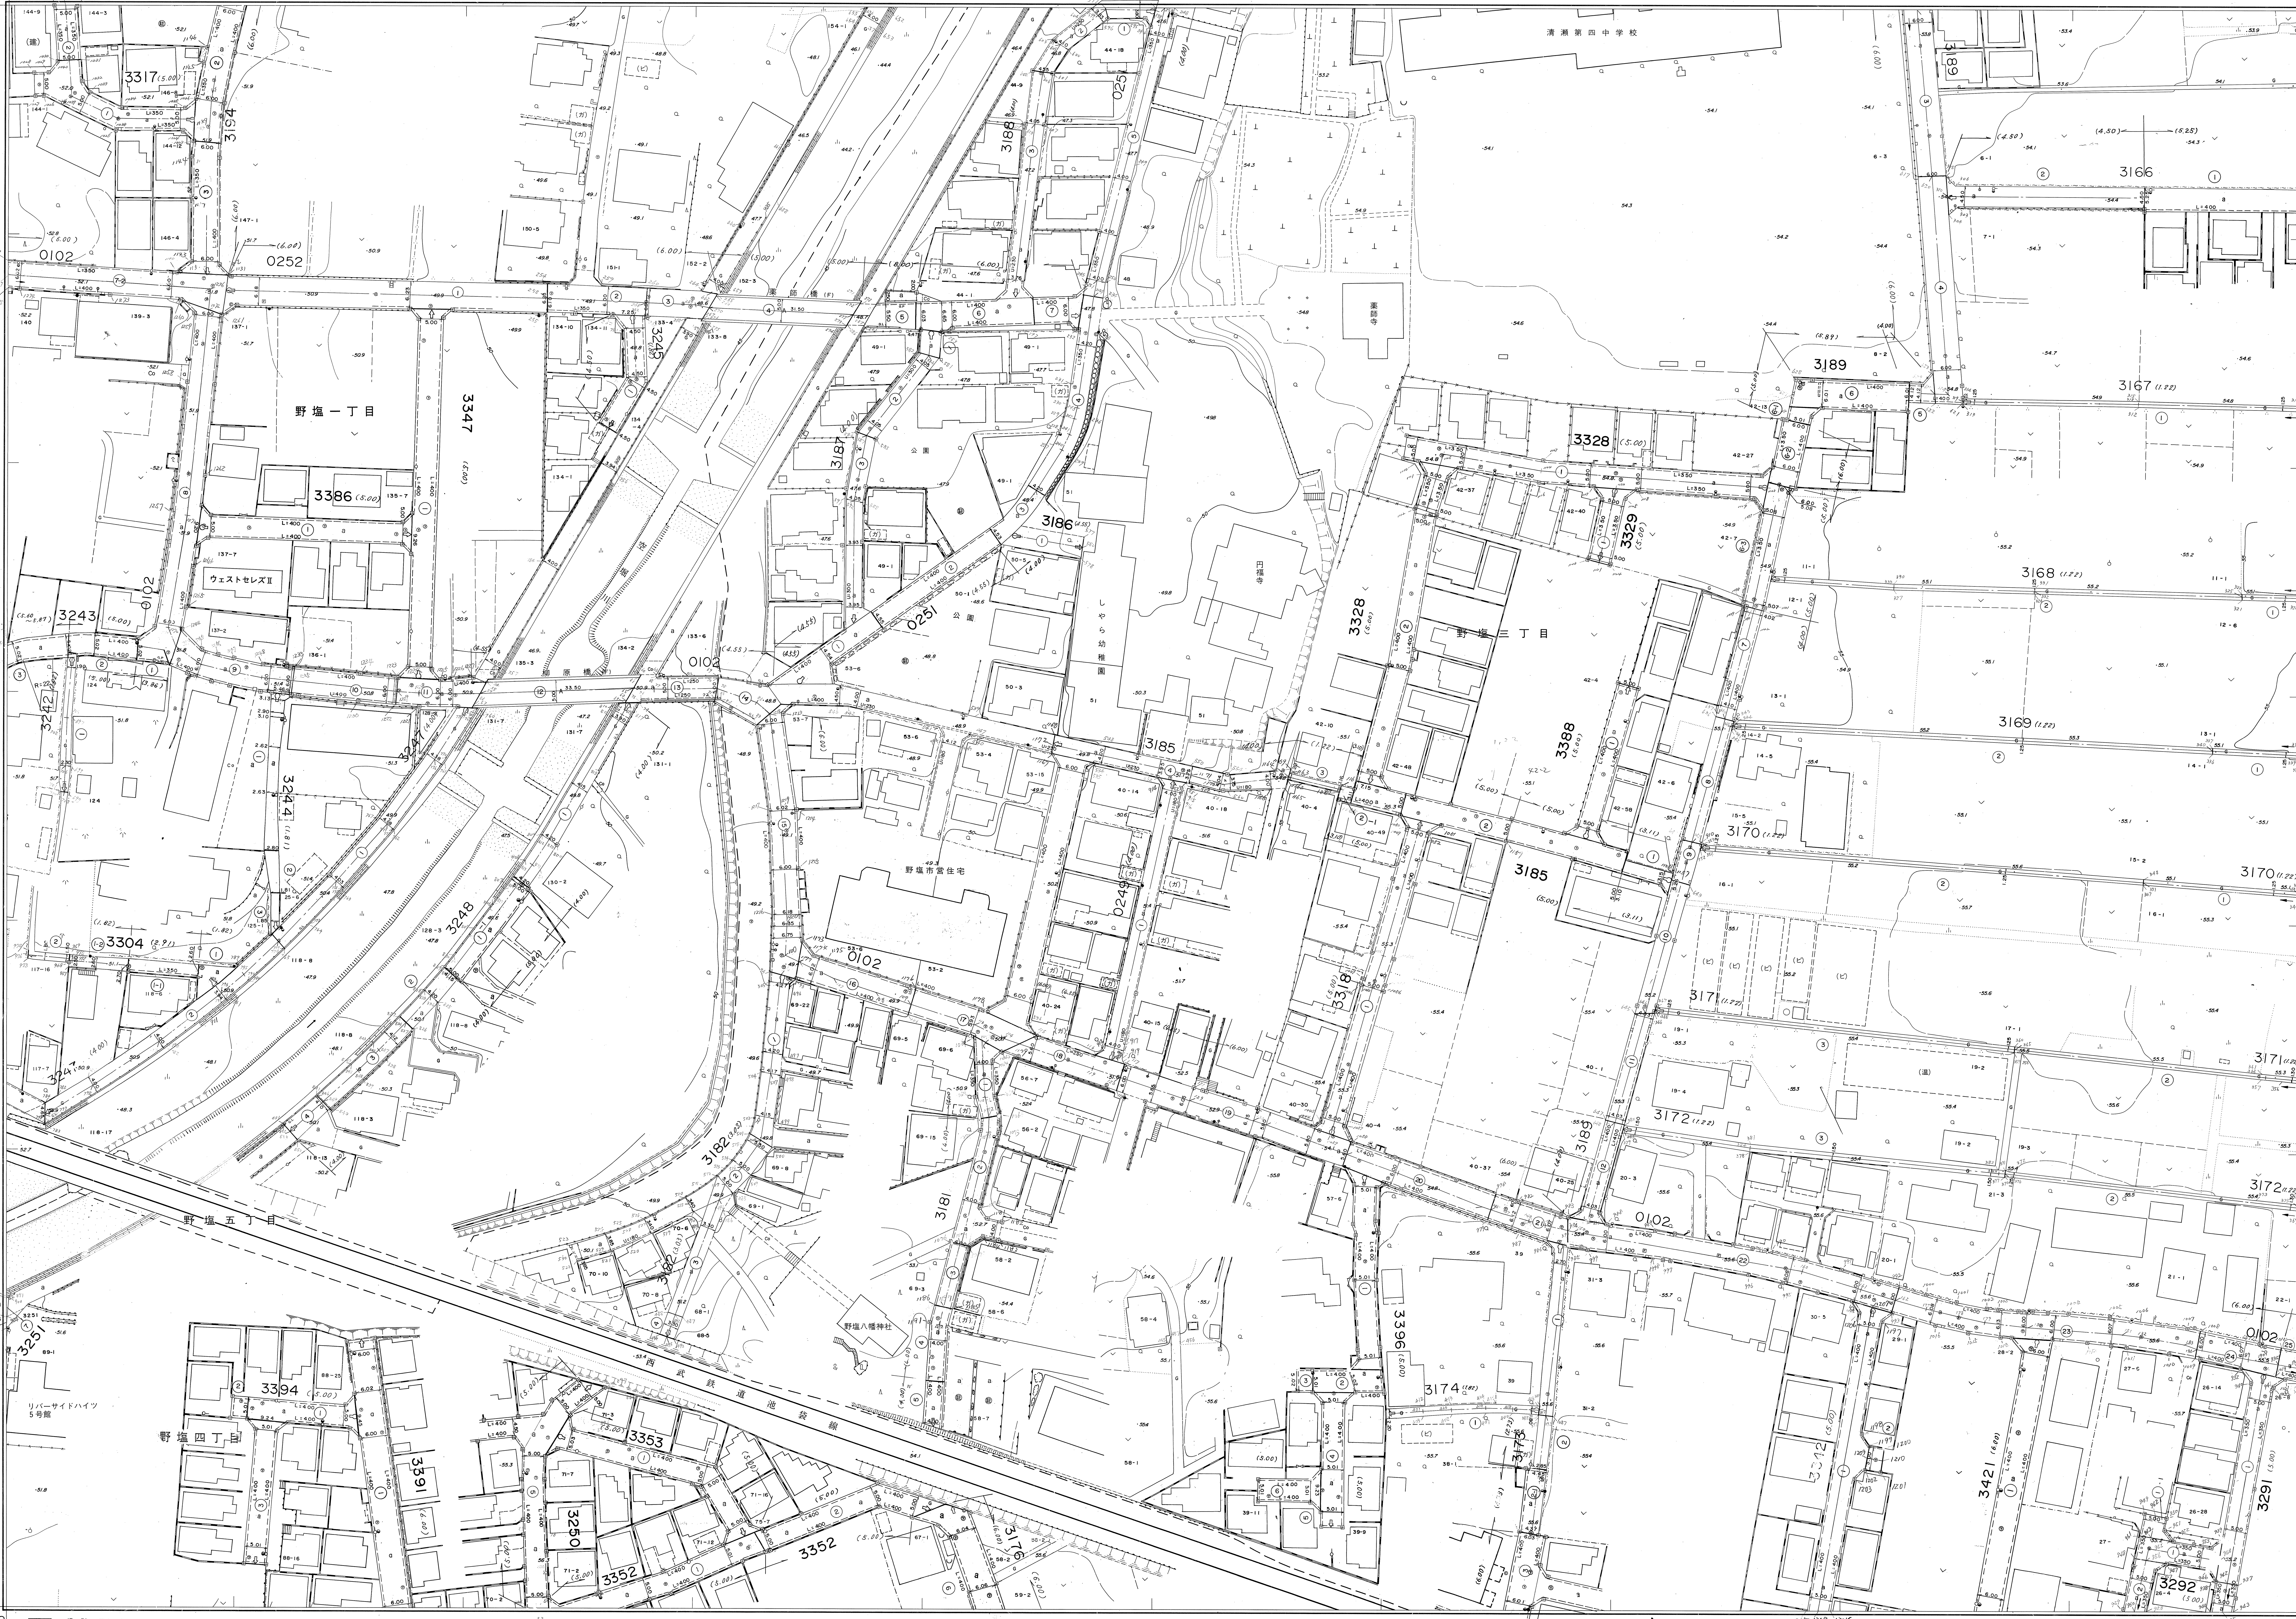
清瀬第四中学校
薬師寺
円福寺
しやら幼稚園
野塩一丁目
野塩三丁目
野塩五丁目
野塩四丁目
野塩市営住宅
野塩八幡神社
西武鉄道池袋線
ウェストセレズII
リバーサイドハイツ5号館
公園
0102
0252
0251
0250
0249
3317
3194
3188
3386
3347
3245
3187
3186
3243
3242
3247
3244
3248
3304
3249
3182
3181
3185
3328
3329
3388
3189
3166
3167
3168
3169
3170
3171
3172
3174
3173
3396
3251
3394
3391
3353
3250
3352
3176
3421
3291
3292
-24.850
-25.200
-29.500
-29.000

道路台帳平面図

五十二号

清瀬市

国際航業株式会社調製

撮　影　昭和62年７月
測　図　昭和63年１月 ステレオプロッターＡ８
現　調　昭和63年１月
補　正　令和5 年３ 月31日

座 標 系　第Ⅸ系
等高線間隔　１m

縮尺五百分之一

この測量成果は、建設省国土地理院長の承認及び助言を得て、
同院所管の測量標及び測量成果を使用して得たものである。
（承認番号）昭62関公第43号