


67	68	69
74	75	
78	79	80

昭和六十三年八月調製
 平成十九年三月三十一日補正
 平成二十年三月三十一日補正
 平成二十一年三月三十一日補正


平成二十四年三月三十一日補正
 平成二十五年三月三十一日補正
 平成二十六年三月三十一日補正

国際航業株式会社調製

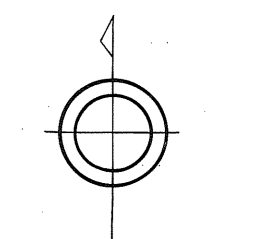

道路台帳平面図 七十四号

清瀬市

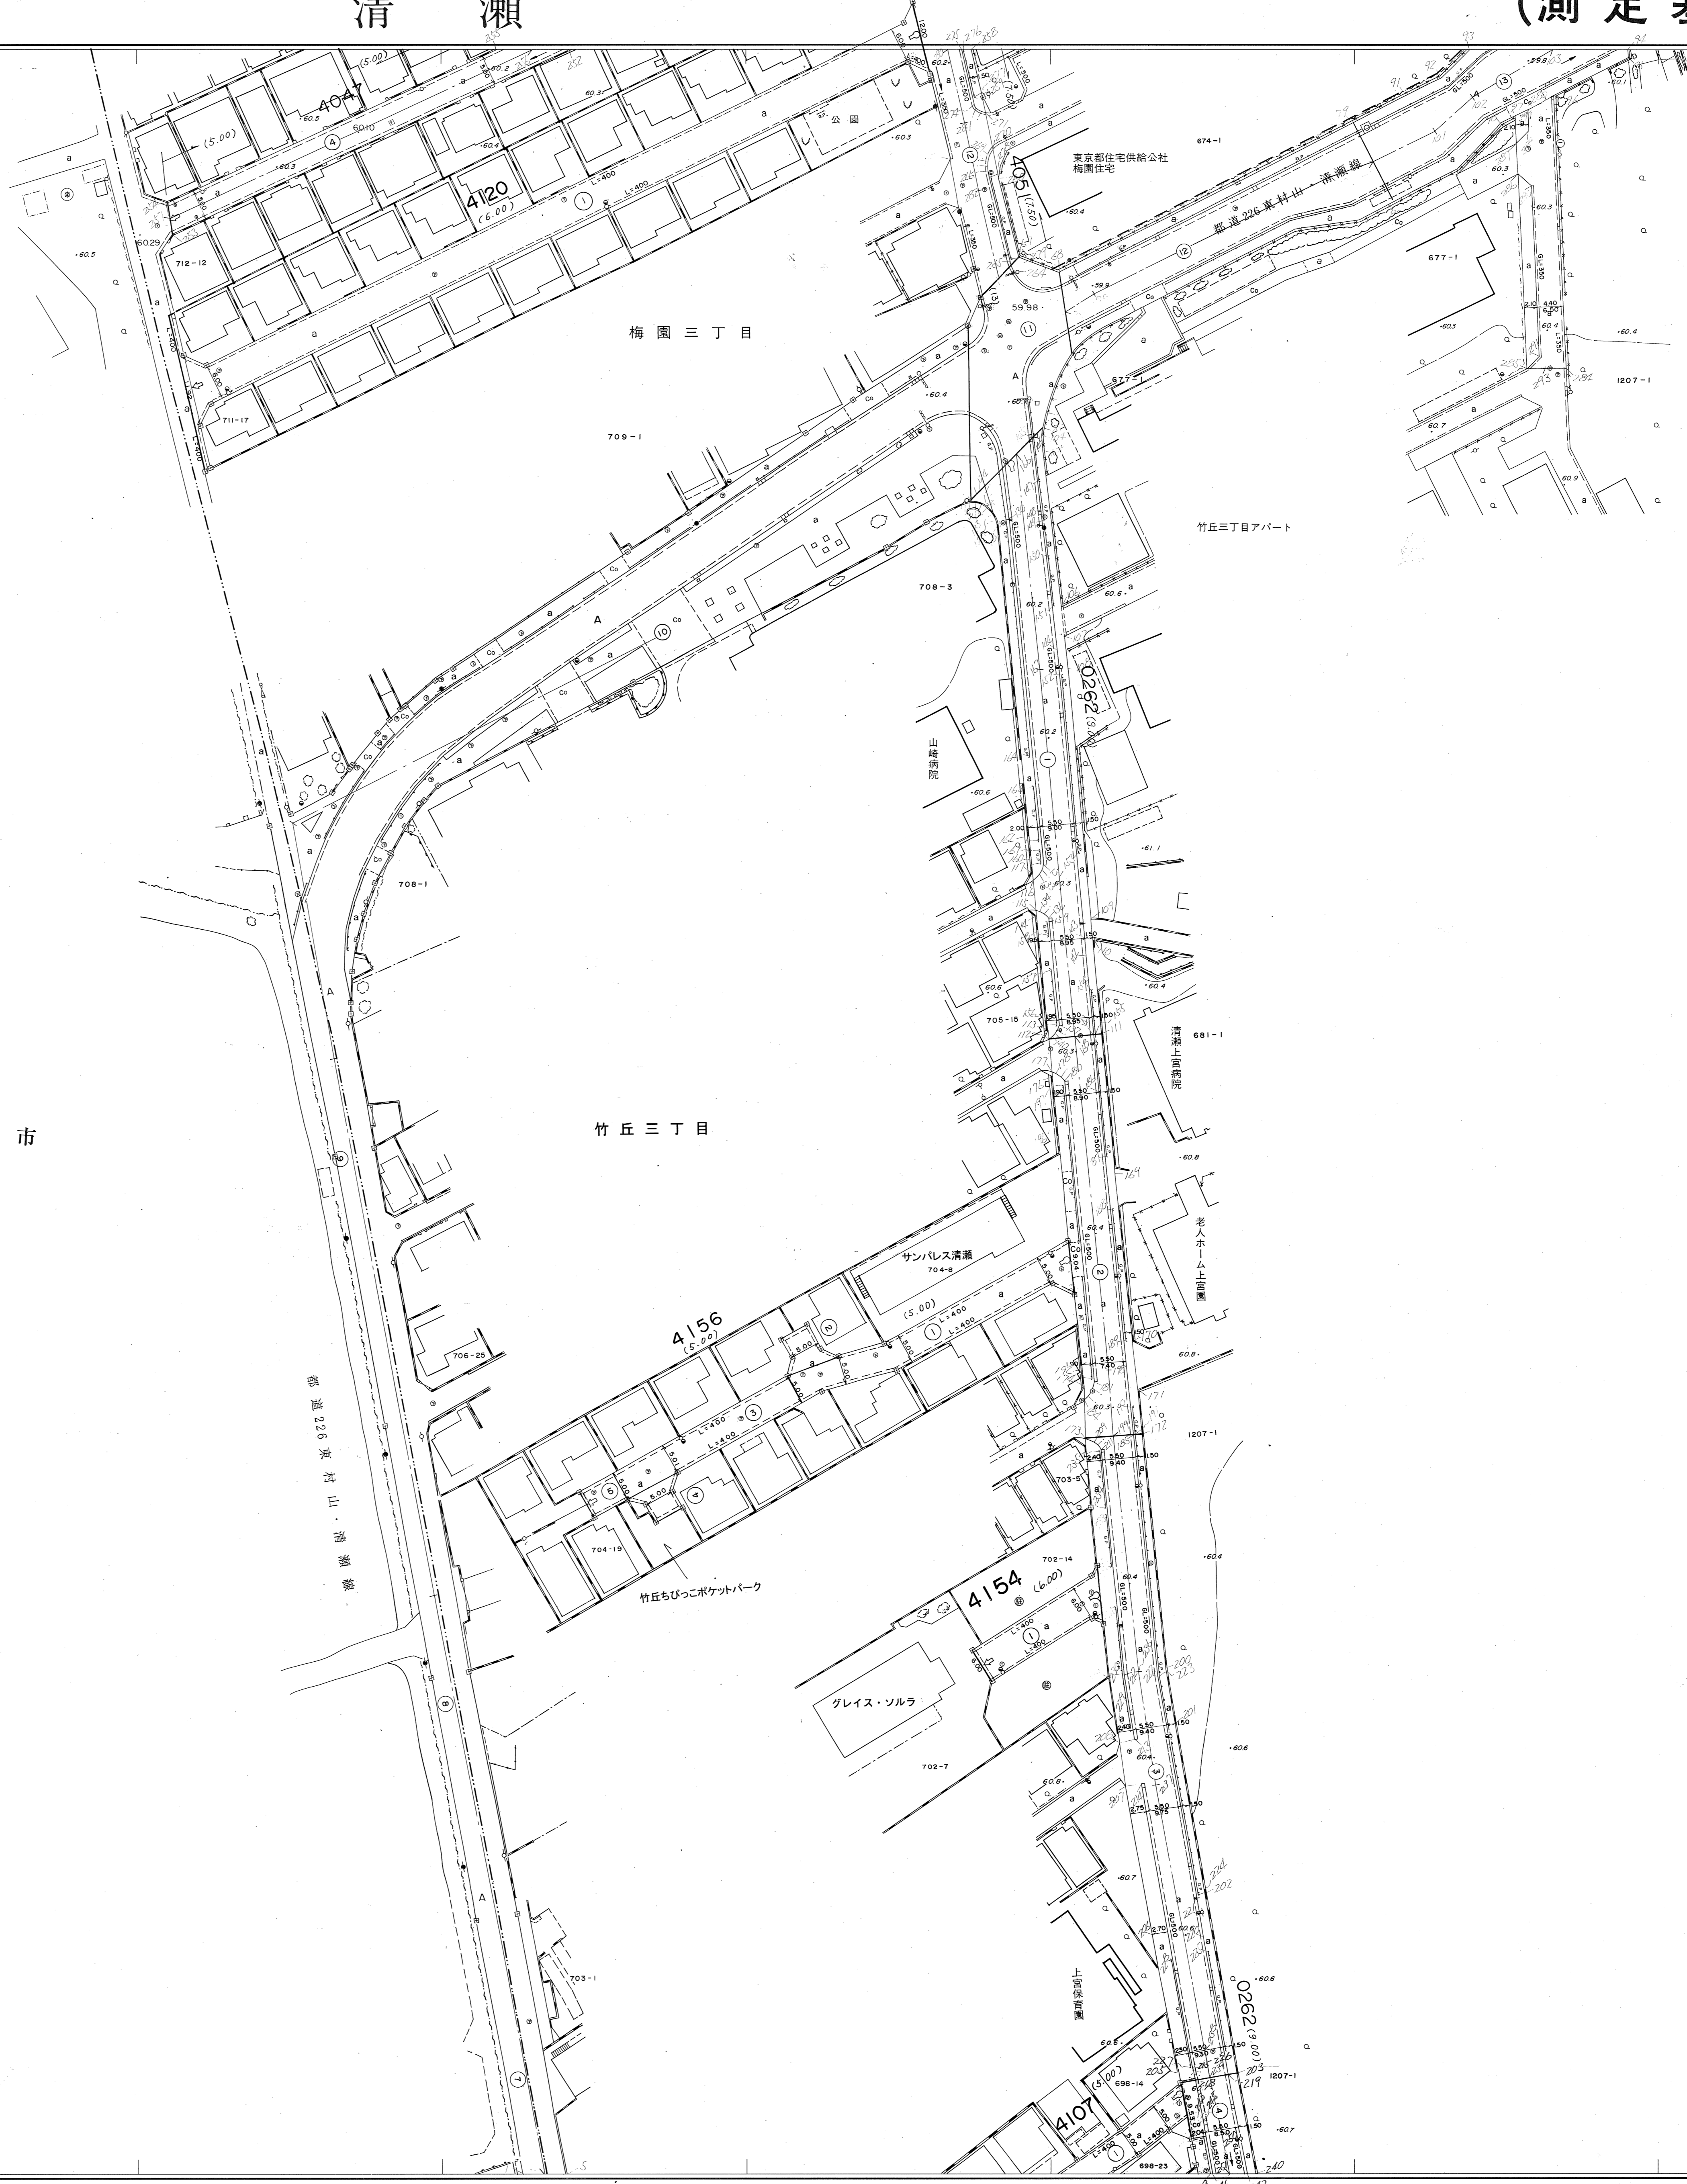

撮影 昭和62年7月
 測量 昭和63年1月 ステレオプロッターA8
 現調 昭和63年1月

図例 示 観測系
 等距離間隔 1m

この測量成果は、建設省国土院の承認及び指図を得て、
 同院が定めた測量規程及び測量成果を使用しているものである。
 (承認番号) 昭(測)公第43号