


68	69	70
74	75	76
79	80	81

昭和六十三年八月調製
 平成三年三月三十日補正
 平成四年三月三十一日補正
 平成九年三月三十一日補正
 平成十六年三月三十一日補正
 平成二十一年三月三十一日補正
 平成二十四年三月三十一日補正
 平成二十七年三月三十一日補正
 平成三十年三月三十一日補正
 令和五年三月三十一日補正

道路台帳平面図 七十五号

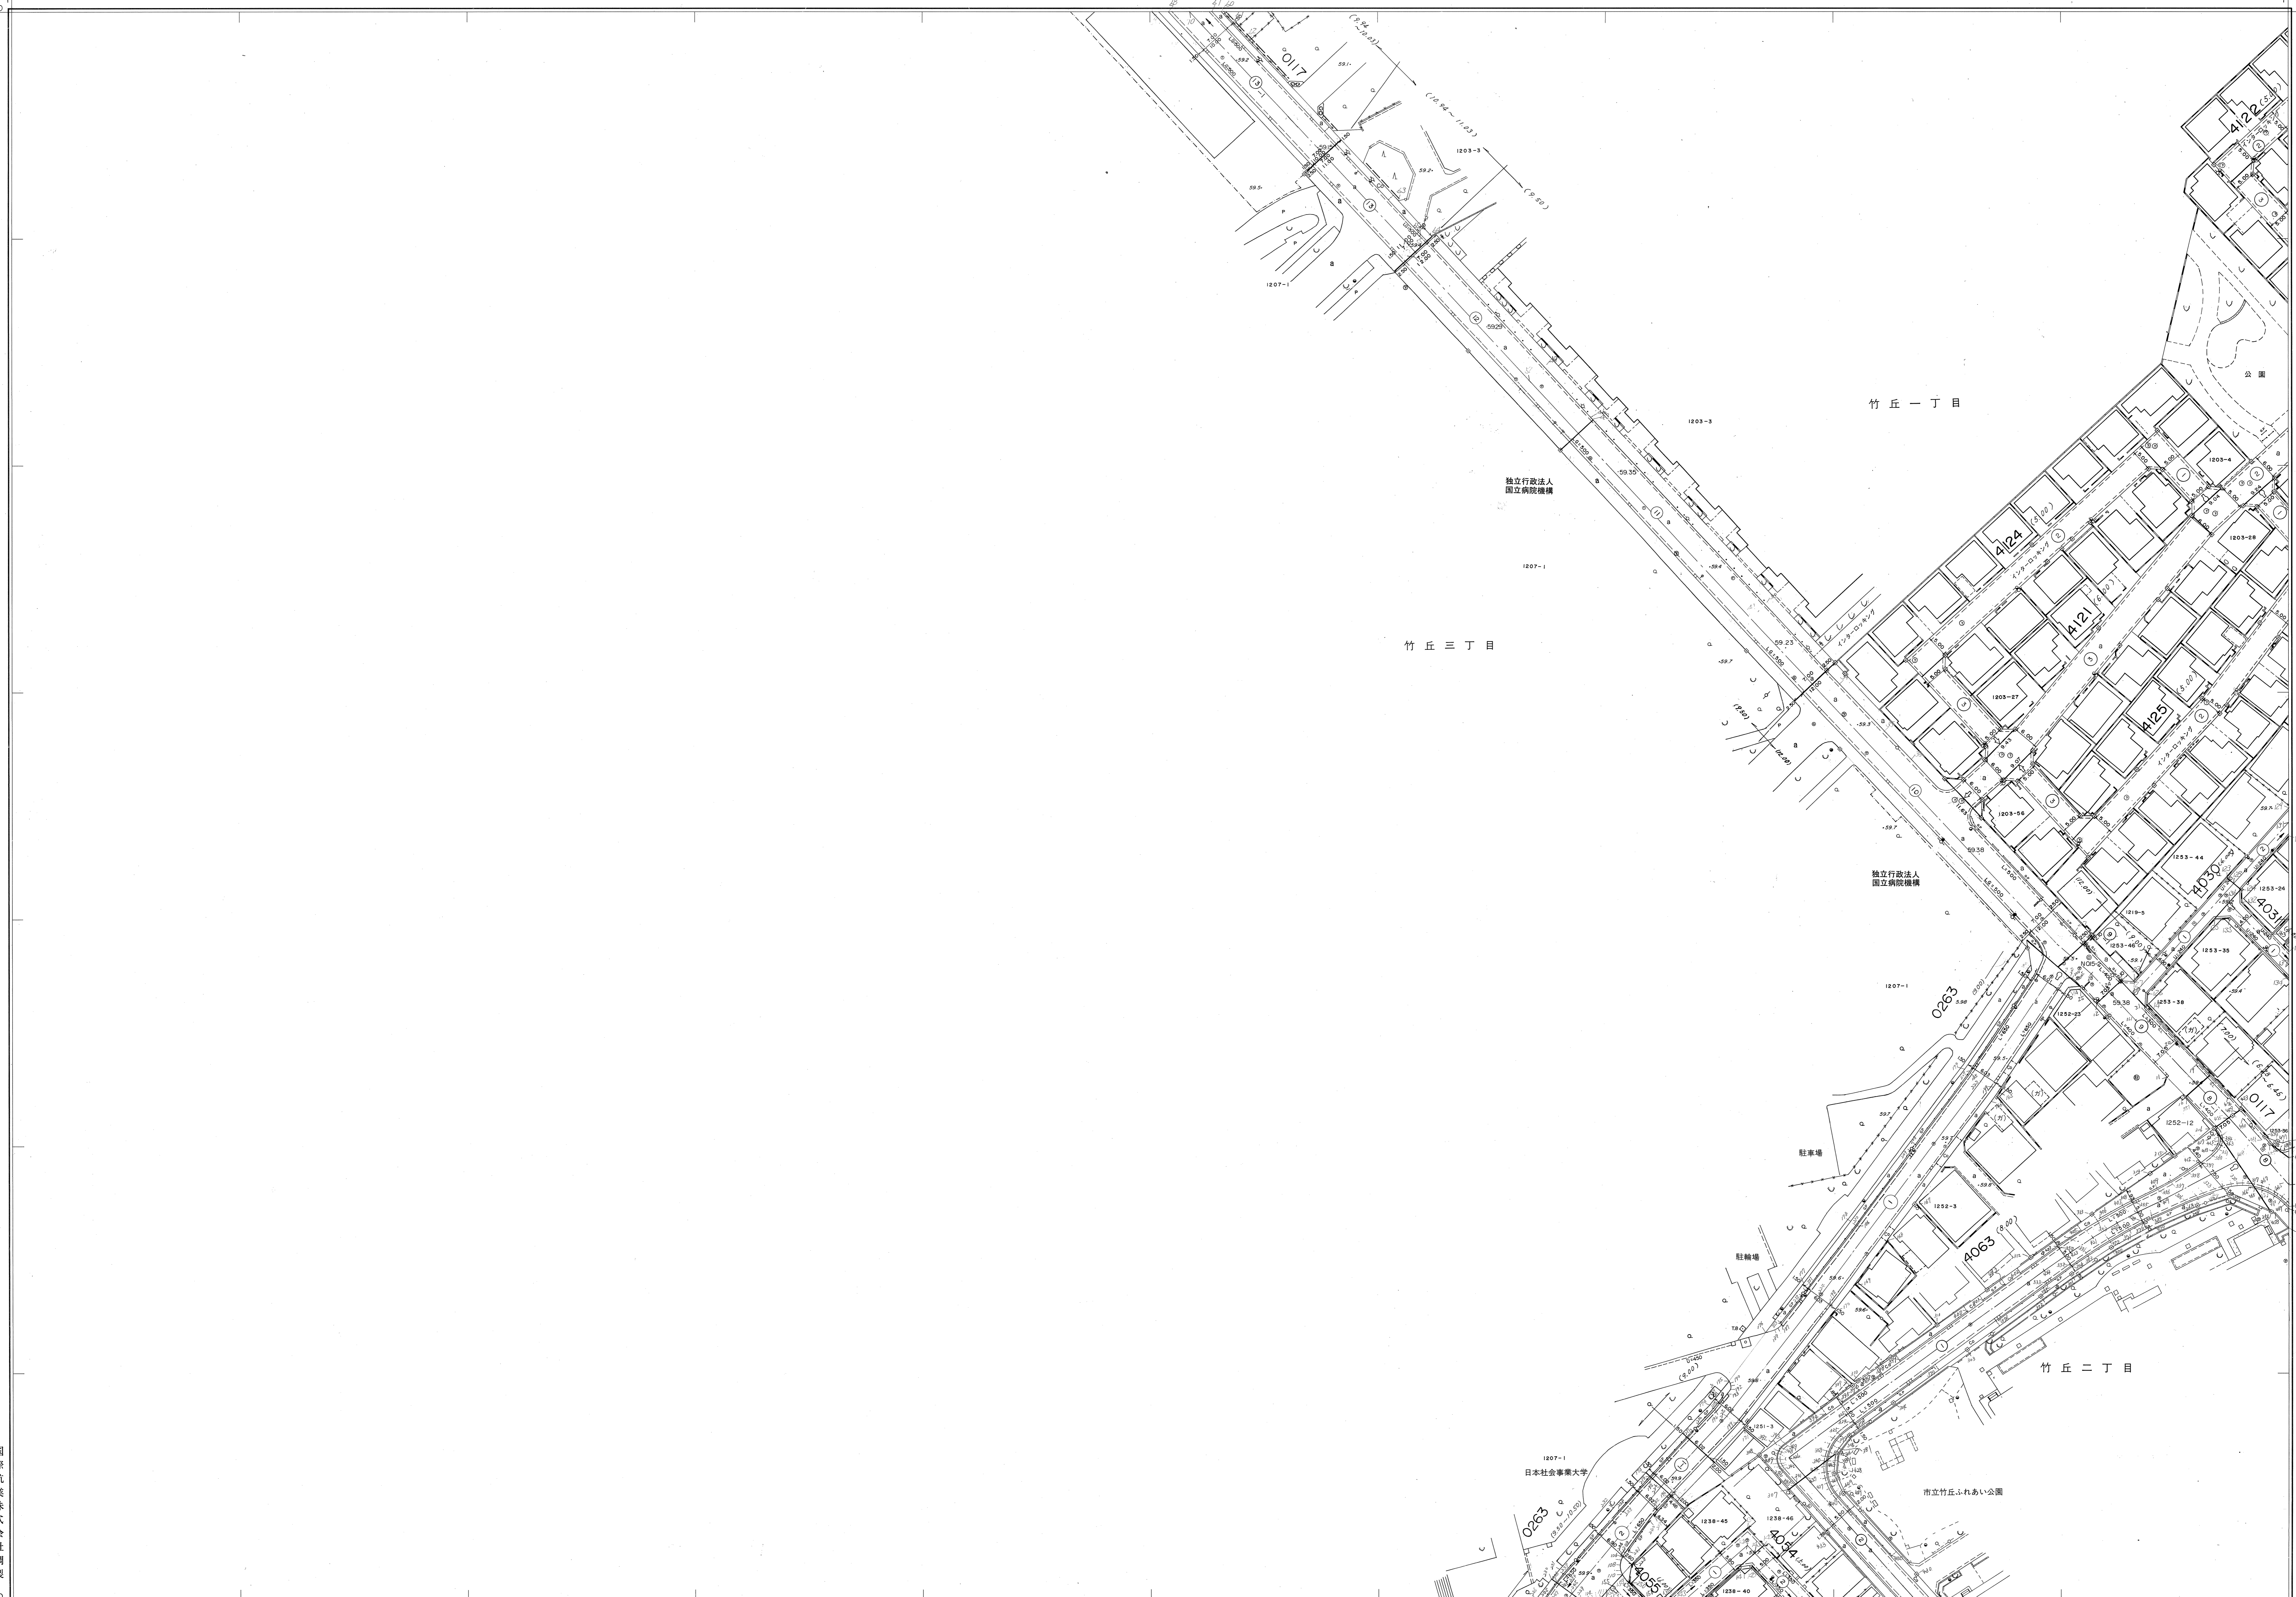

国際航業株式会社調製

撮影 昭和62年7月
 測図 昭和63年1月 ステレオプロッターA8
 製図 昭和63年1月

座標系 測図系
 等高線間隔 1m



この測量成果は、建設省国土地理院長の承認及び知照を得て、
 両院所長の御署名及び御印を捺用して得たものである。
 (承認番号) 昭62測公第43号