清瀬

（測定基図）

70	71	72
76	77	
81	82	

昭和六十三年 八月調製
昭和 年 月補正
昭和 年 月補正
平成十年三月三十一日補正
平成十二年十一月十五日補正
平成十九年三月三十一日補正
平成二十年三月三十一日補正
平成二十三年三月三十一日補正
平成二十七年三月三十一日補正
平成三十年 三月三十一日補正
令和四年三月三十一日補正
令和五年三月三十一日補正

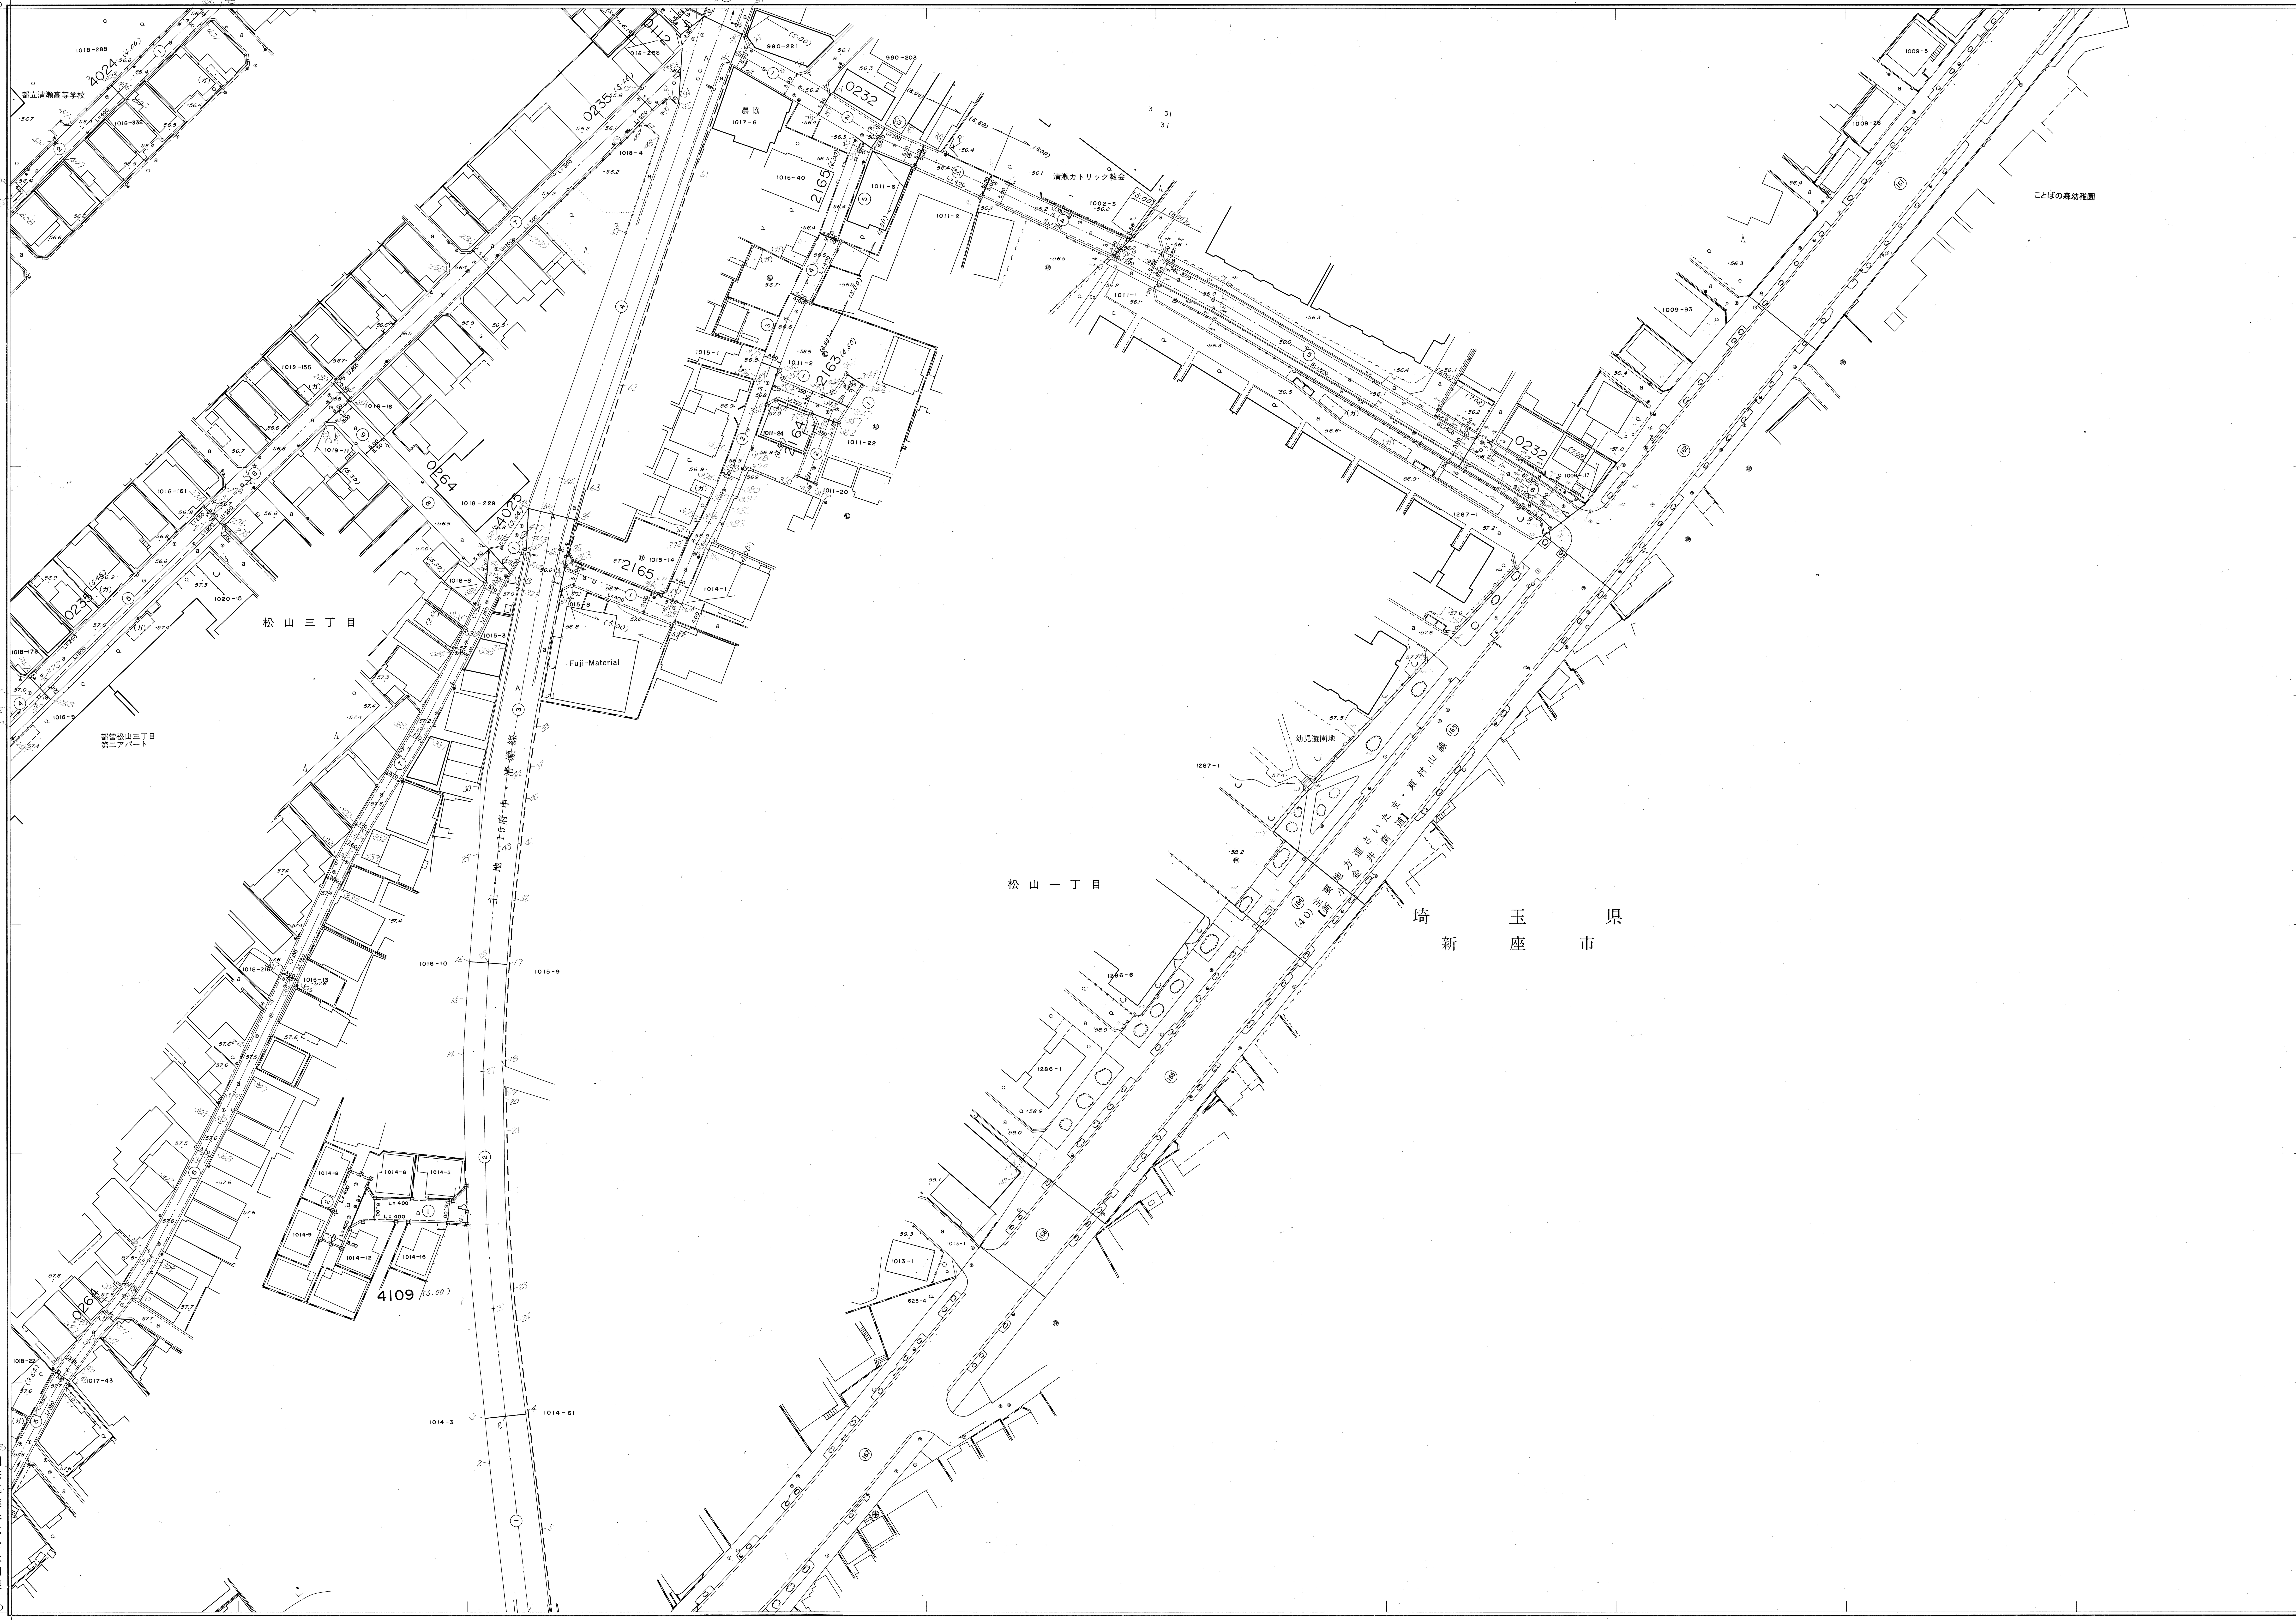

道路台帳平面図

七十七号

清瀬市

国際航業株式会社調製

撮影 昭和62年7月
測図 昭和63年1月 ステレオプロッターA8
現調 昭和63年1月

座標系 第IX系
等高線間隔 1m

縮尺五百分之一

この測量成果は、建設省国土地理院長の承認及び助言を得て、
同院所管の測量標及び測量成果を使用して得たものである。
（承認番号）昭62関公第43号